



Siljesjonplan. M=1:1000

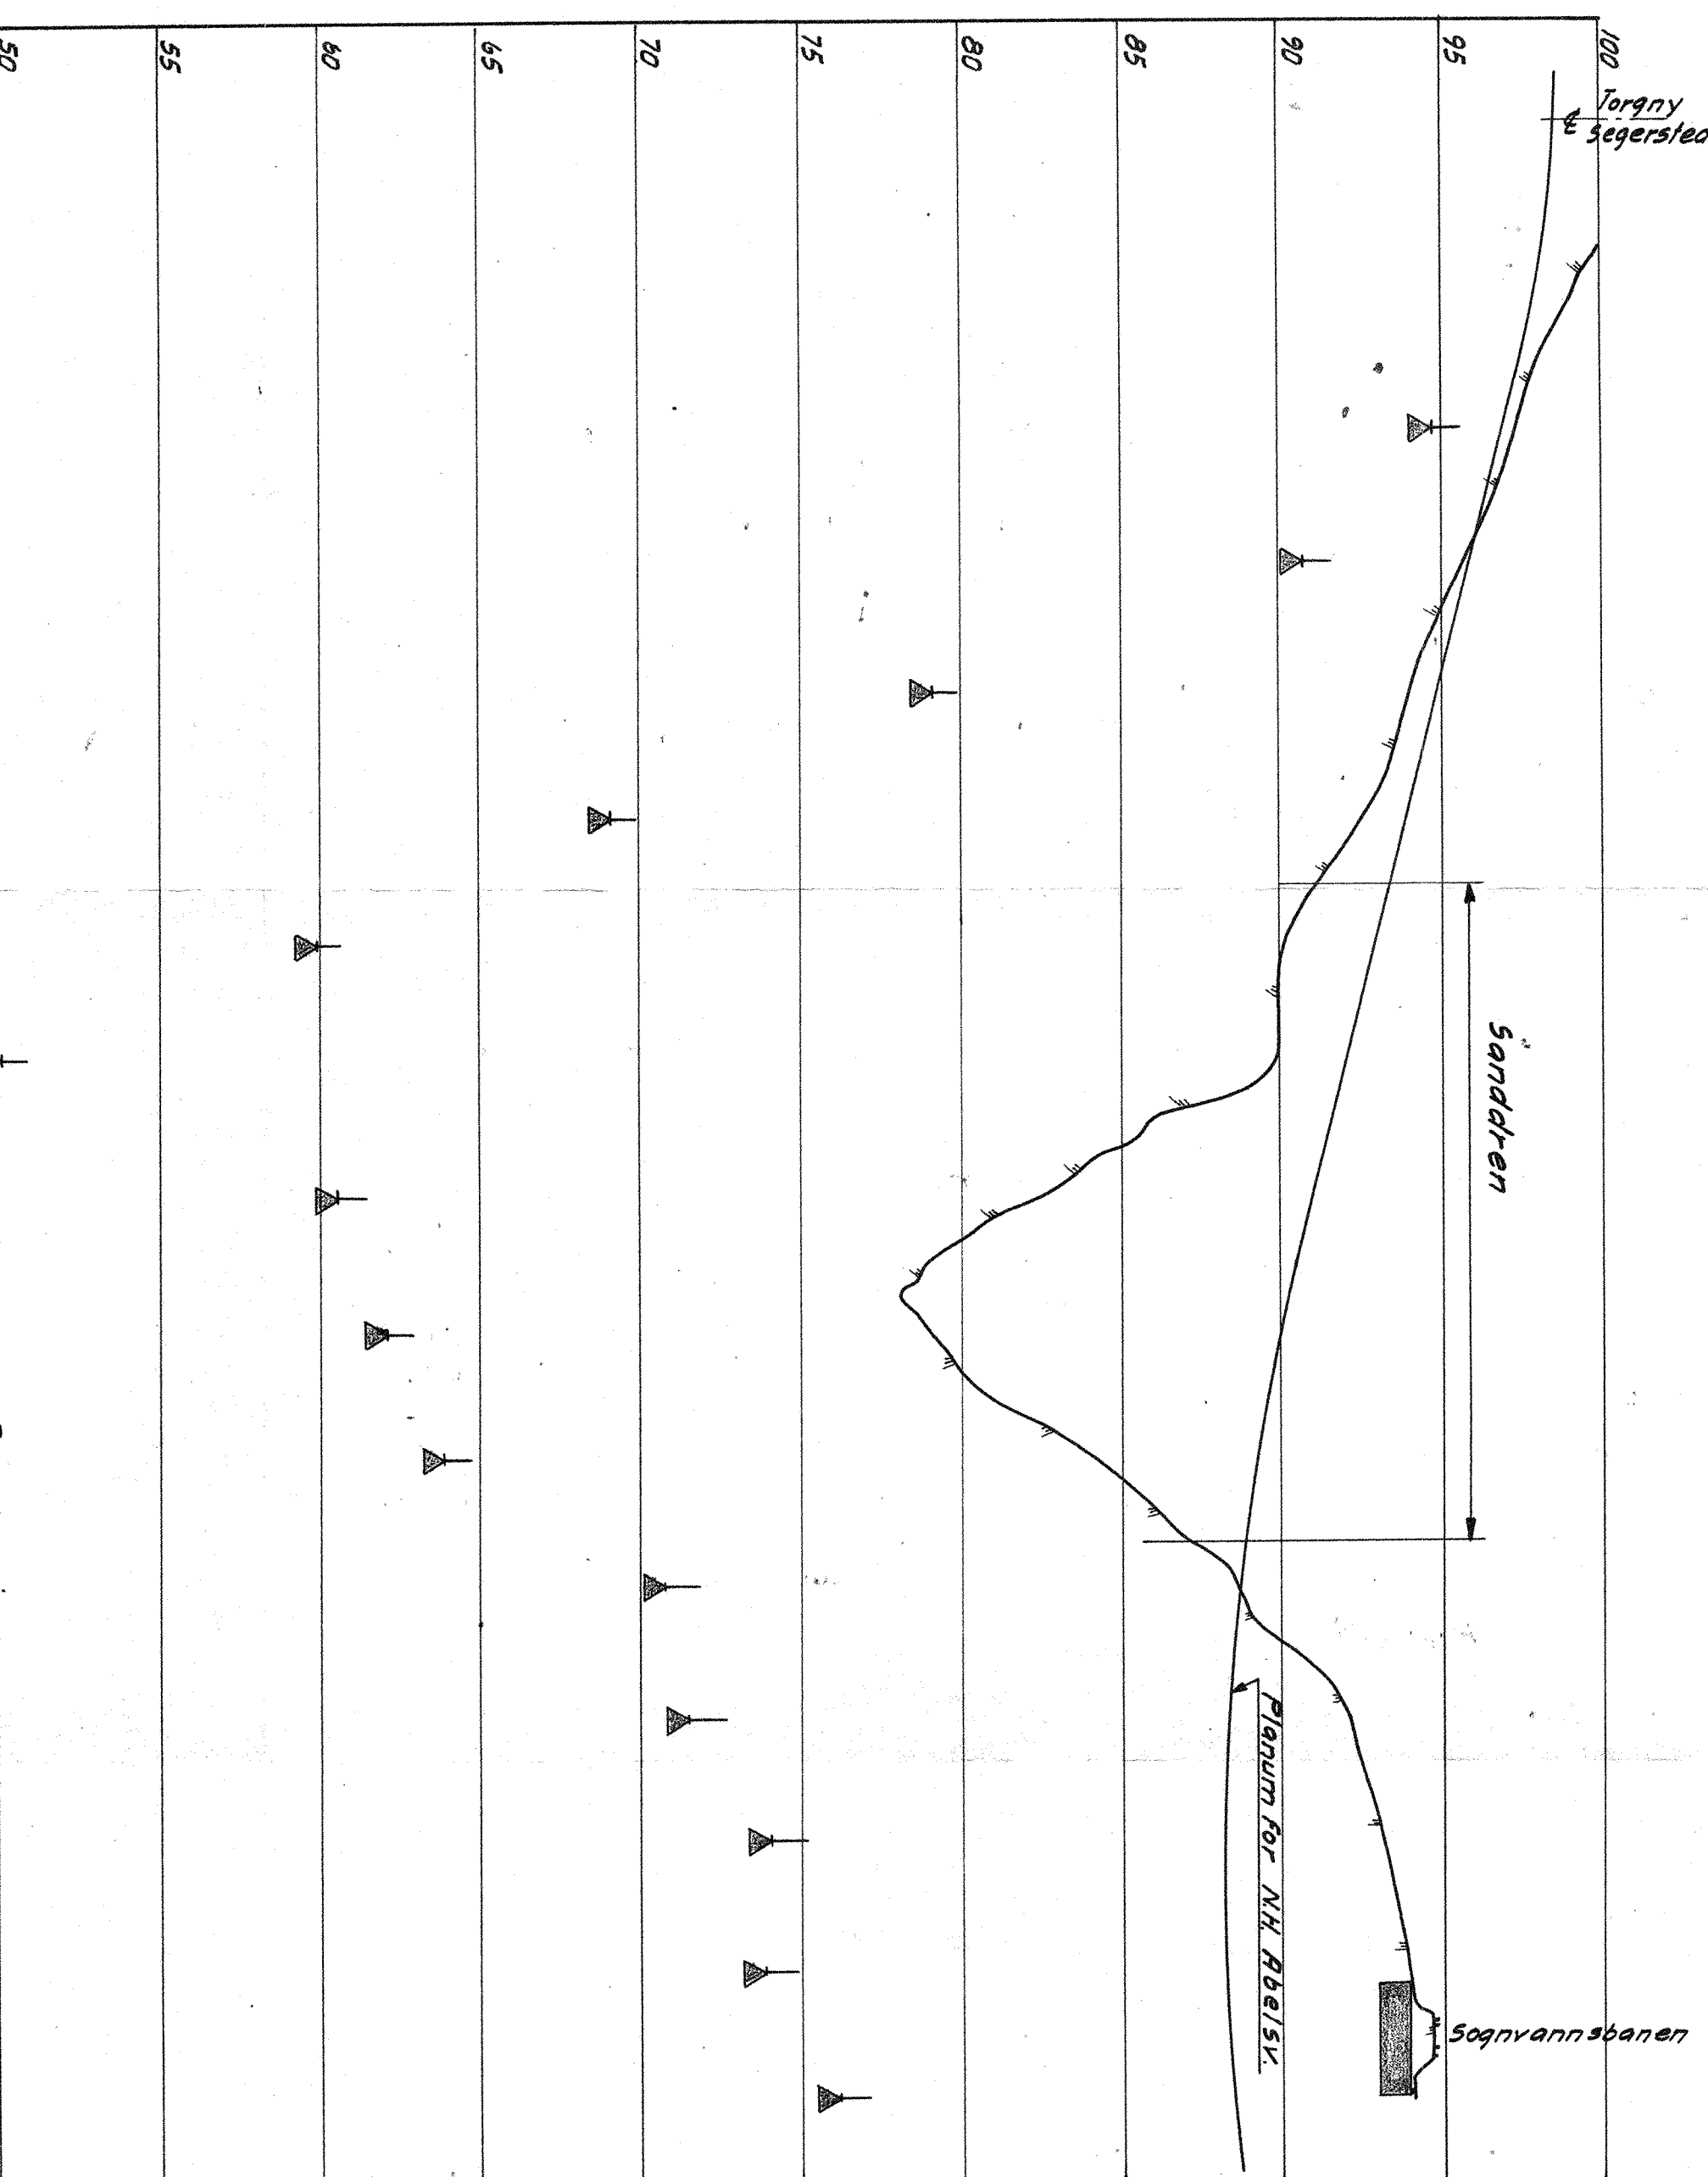

Lengdeprofil. L=1:1000. H=1:200

Spørsmål: ant. fjell et fast lag

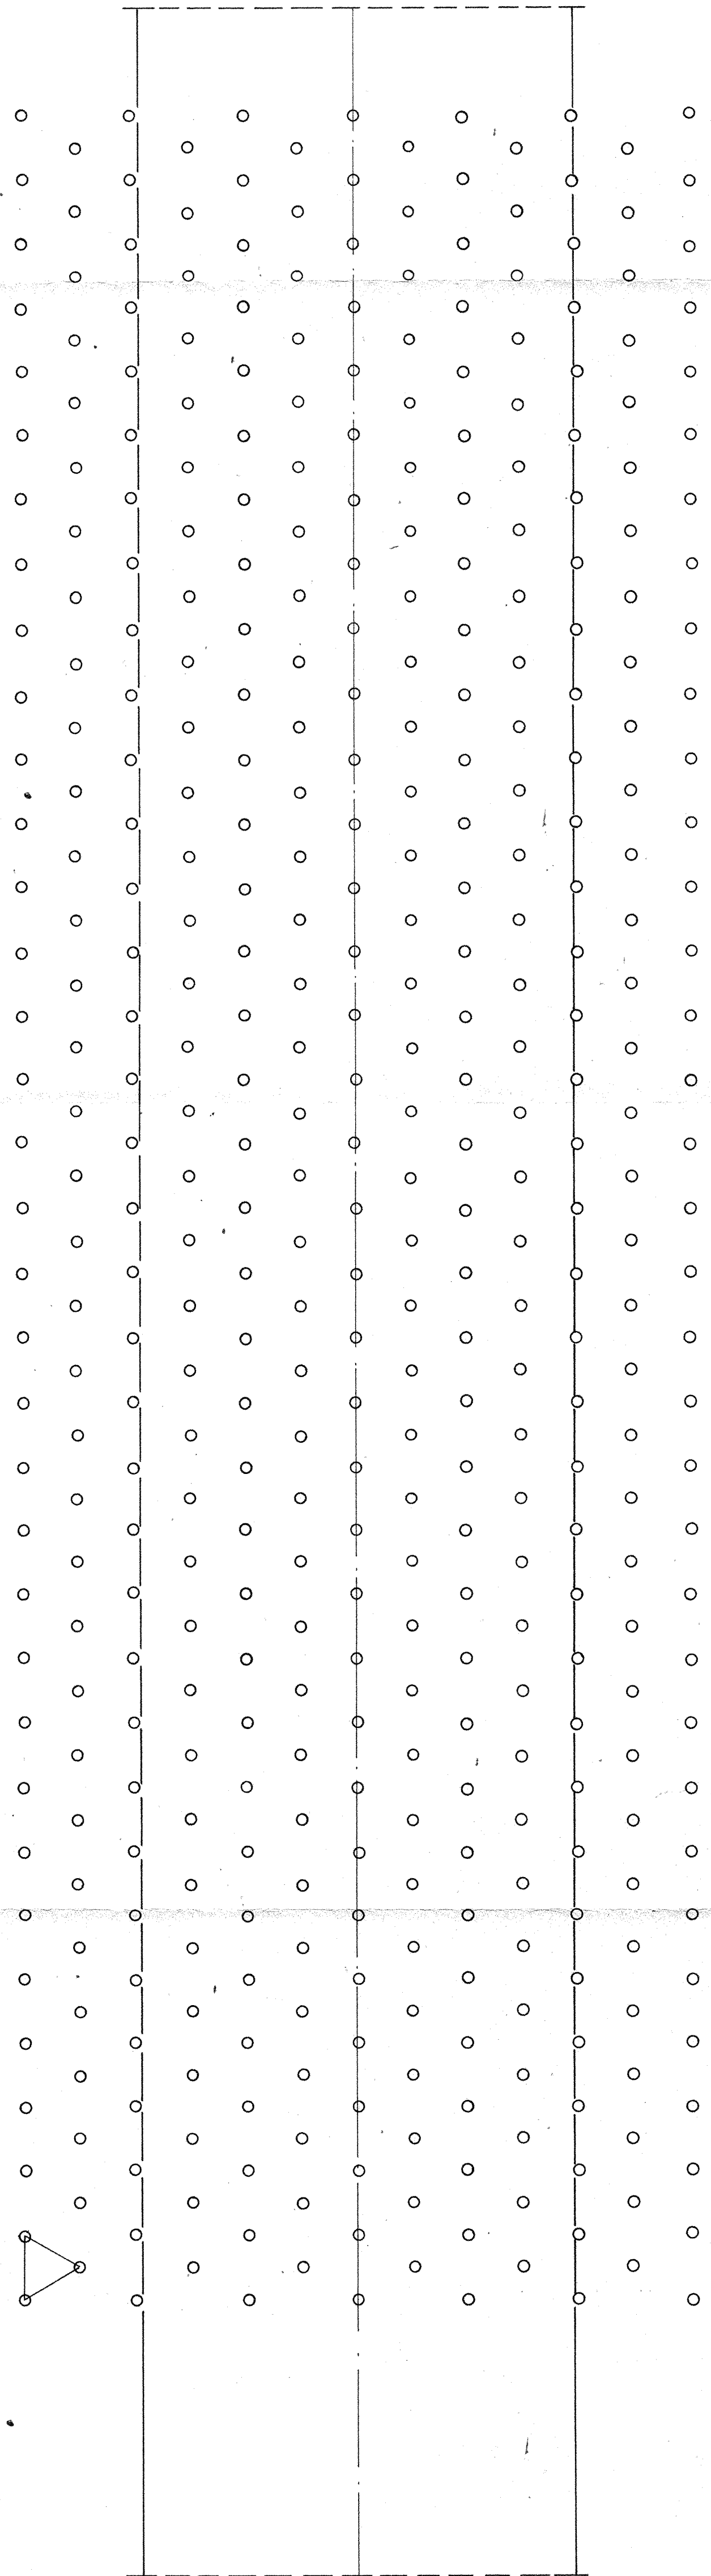

Plan for sanddren. M=1:200

Lengdeprofil - sanddren. M=1:200

