




PROFIL A-A

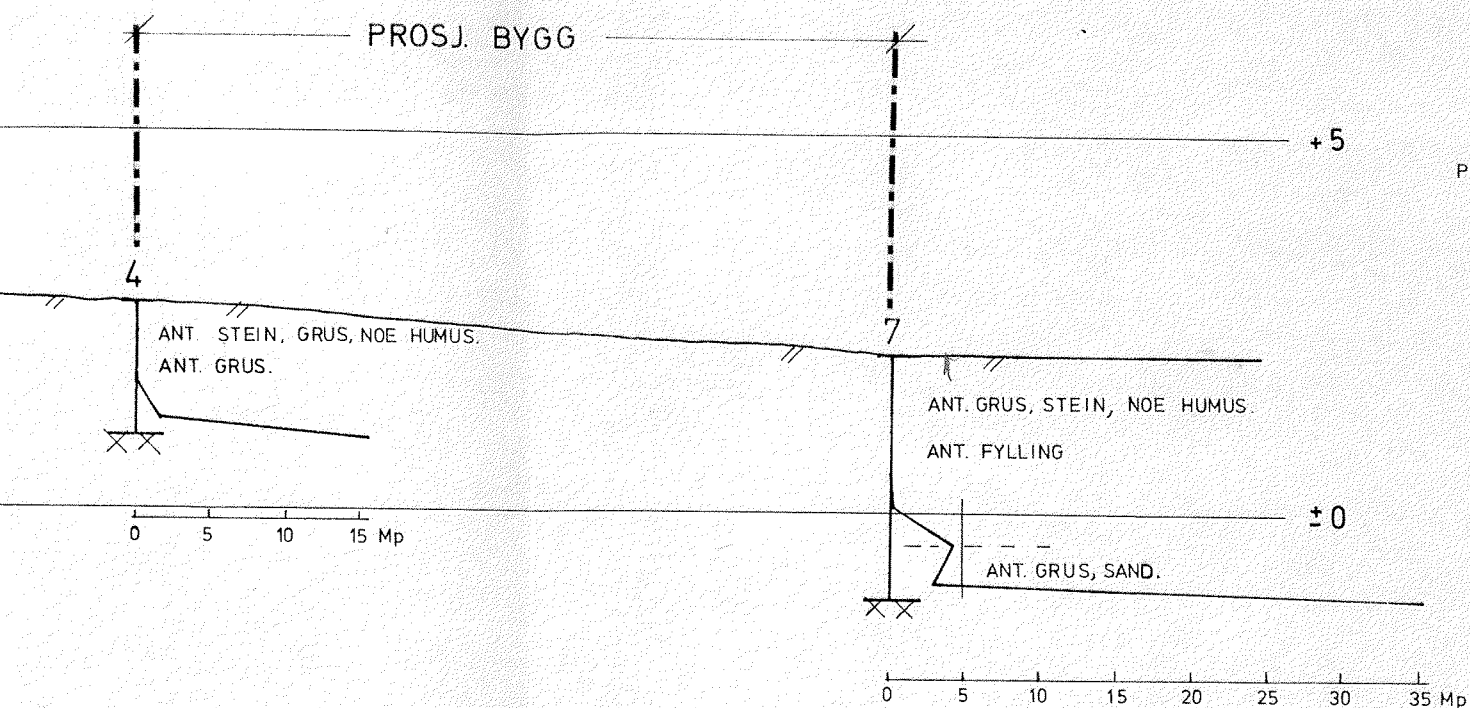

PROFIL B-B

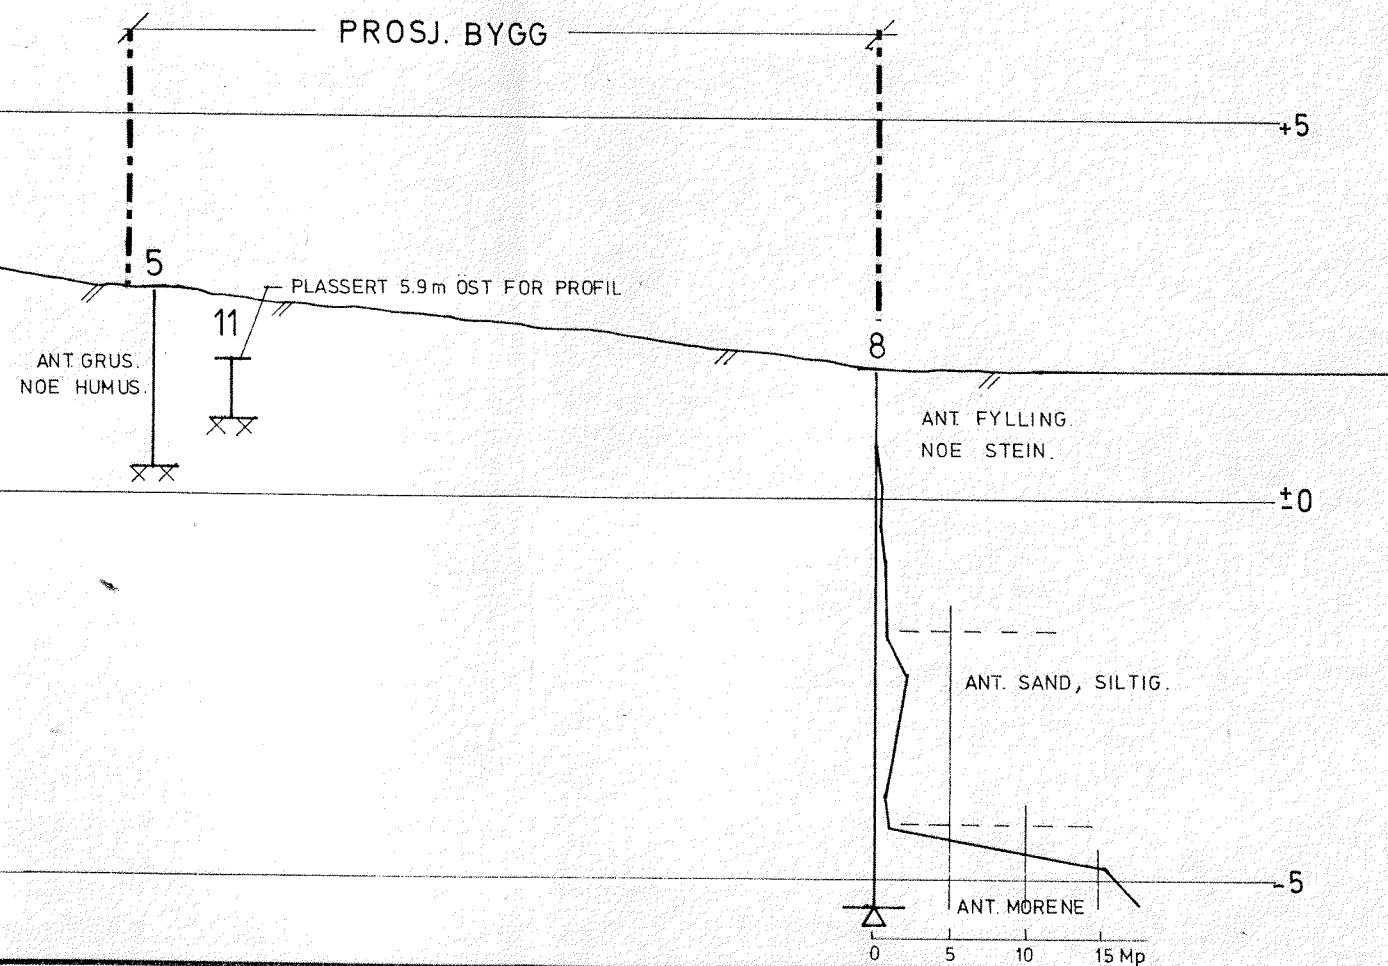

PROFIL C-C

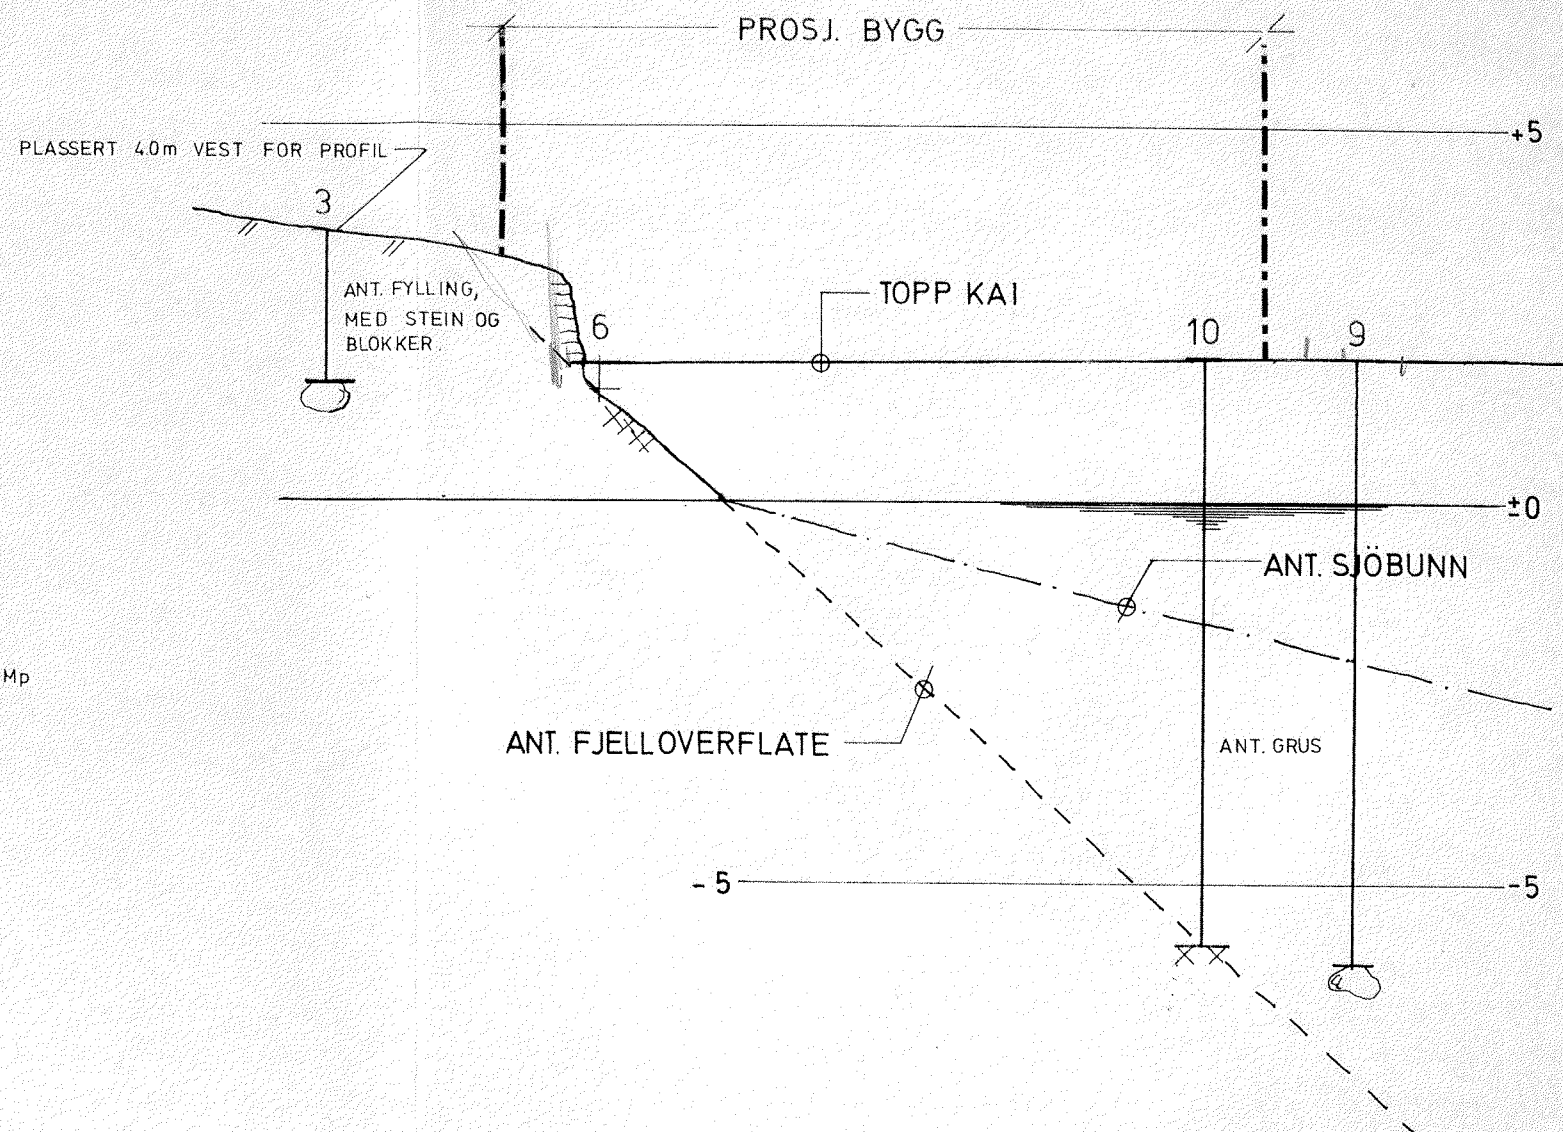

MERKNAD: FJELLOVERFLATENS BELIGGENHET ER BASERT PÅ
SONDERINGER OG MÅ OPPFATTES SOM ORIENTERENDE.

PROFIL A-A, B-B OG C-C.

STATENS BYGGE- OG EIENDOMSDIREKTORAT.

UNIVERSITETET I BERGEN.

VERKSTEDSBYGG. MARINEHOLMEN.

NOTE BY

NORSK TEKNISK
BYGGEKONTROLL A.S

SAK. NR.

12084

TEGN. NR.

100

REV.

REV. SIGN. DATO


TEGNET *del*

KONTR.

MÅL 1:100

DATO 19. 2. 75.

PROFIL A-A

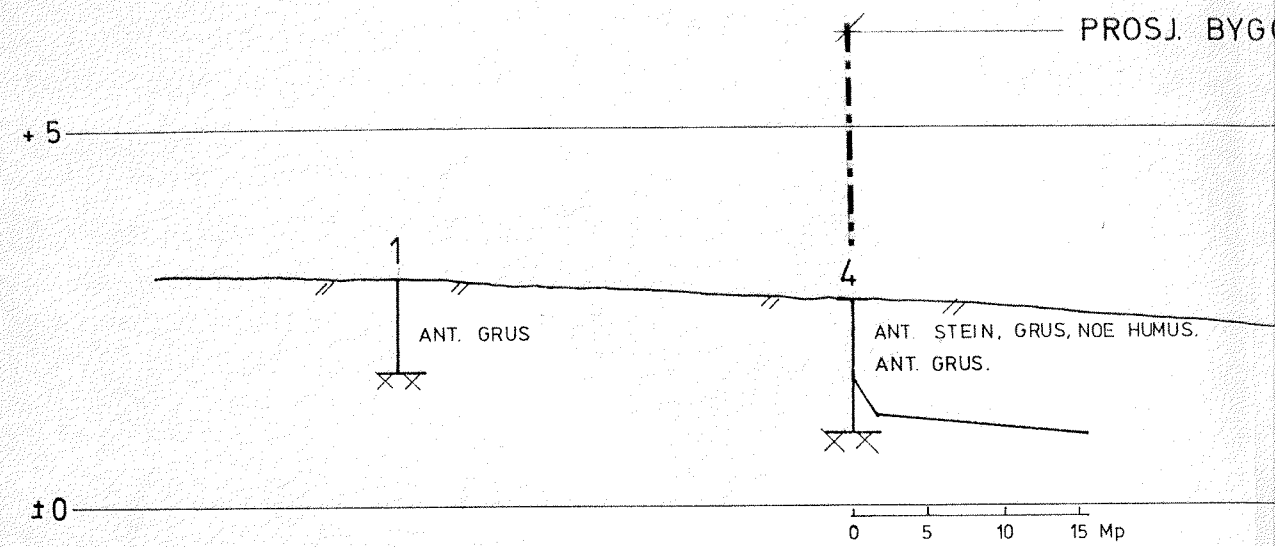

PROFIL B-B

