

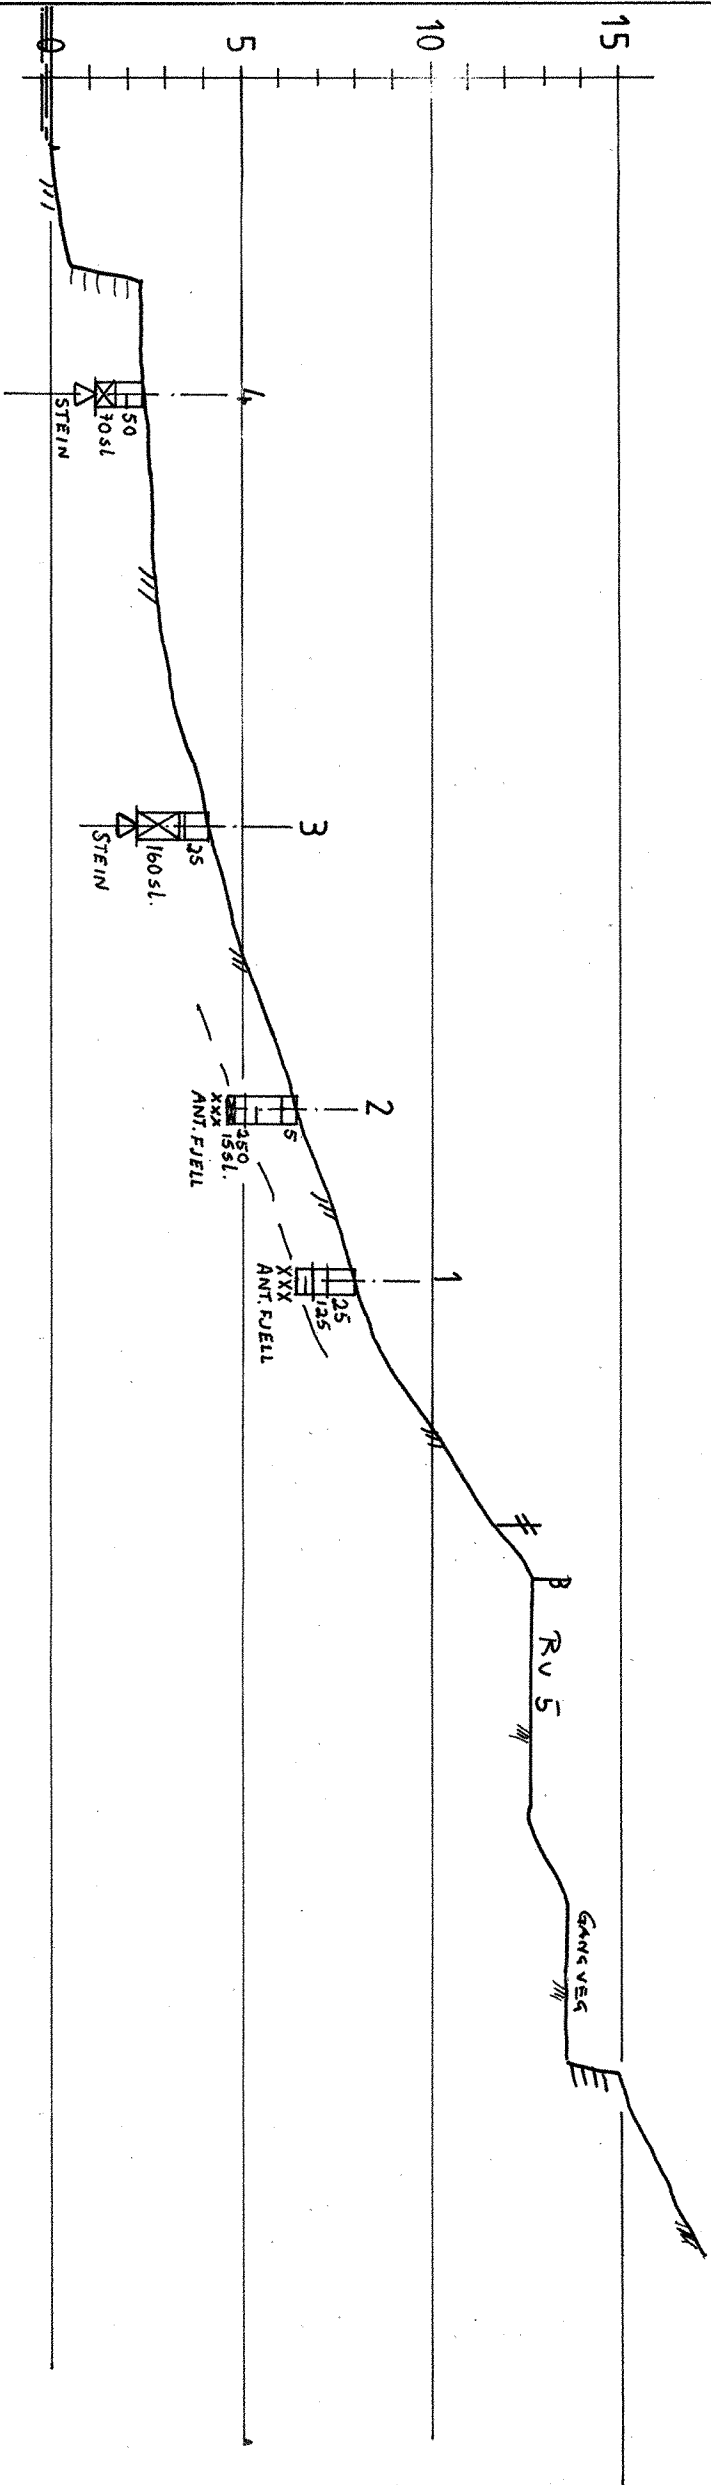


PROFIL 1

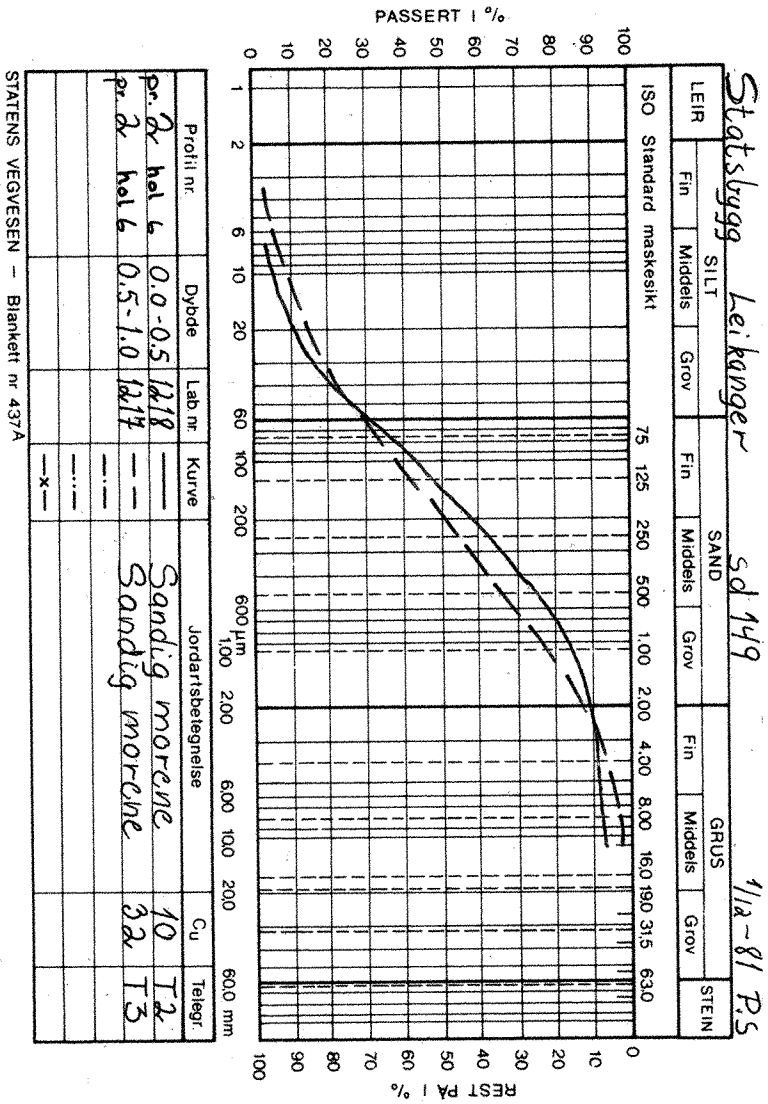

PROFIL 2

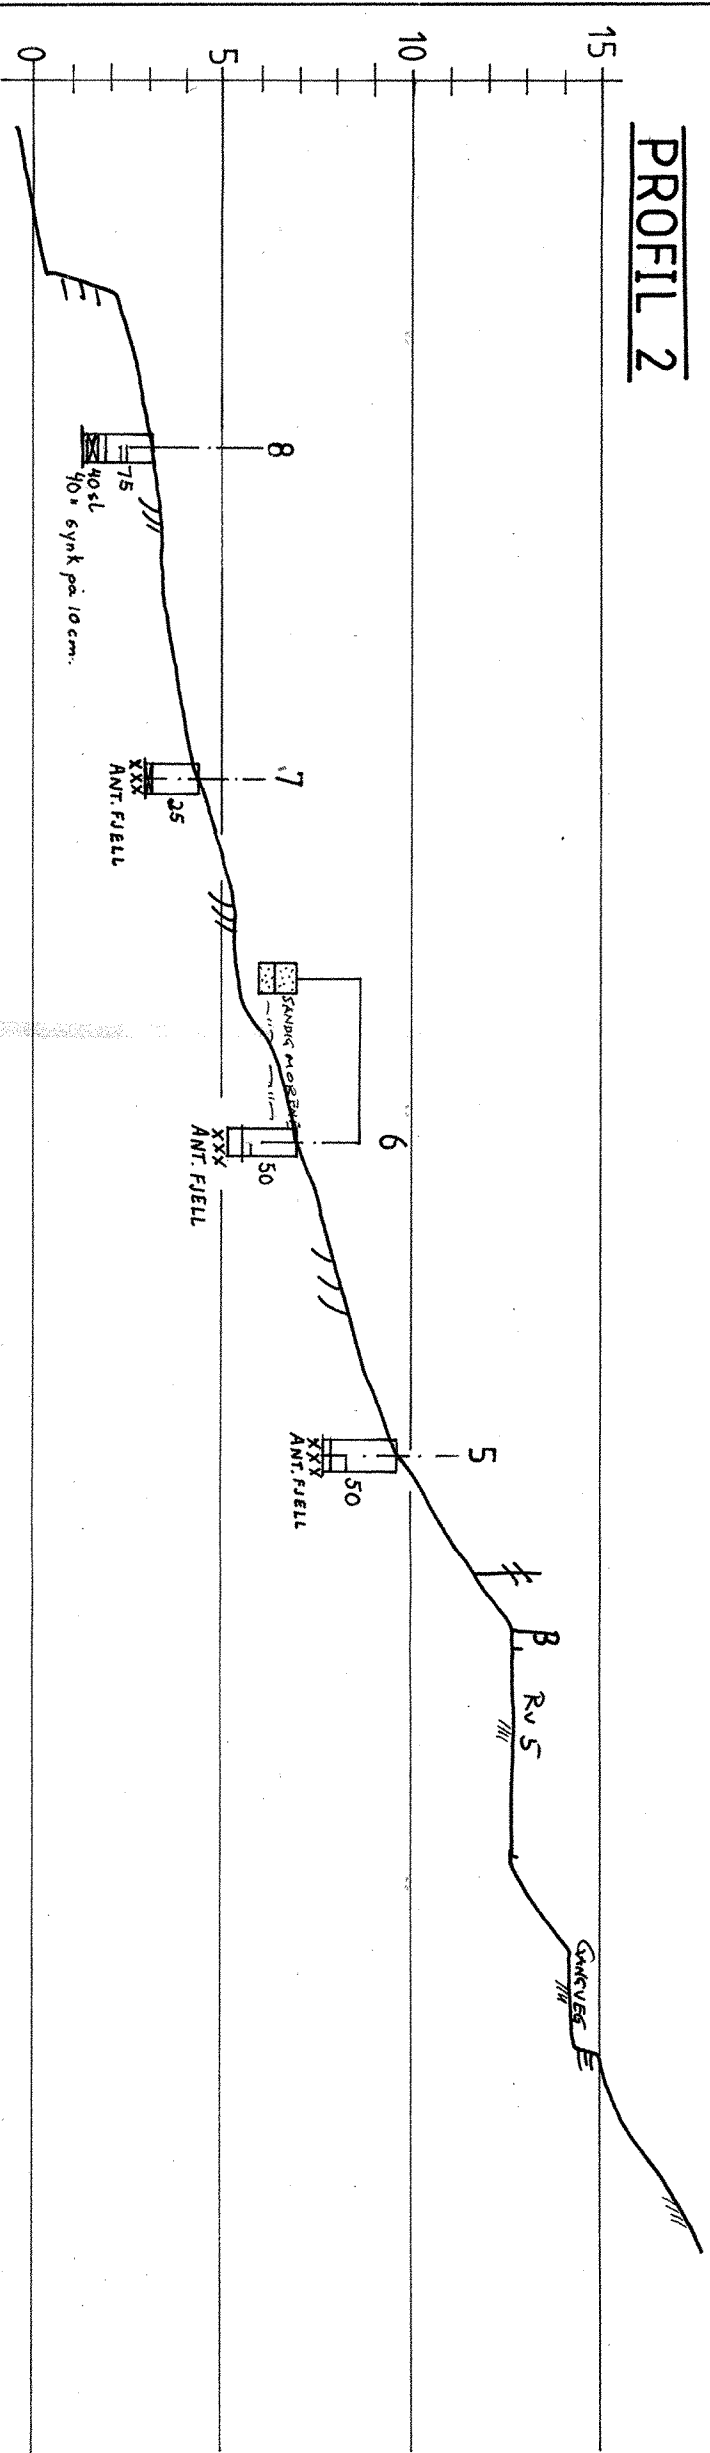

Tegningsgrunnlag:	
DREIESONDERING	
Vedlegg til rapport:	
PROFILAR	Målestokk
GRUNNUNDERSØKELSE:	Boret: O.K.W
	Tegn.: 30/11-81 S.R.
	Saksbeh.:
	Tegning nr.
Statsbygg LEIKANGER	Sd 149-02
VEGVESENET I SOGN OG FJORDANE	
LABORATORIEAVDELINGEN	