




Tekning av Åker 1:61-62-63-66
HM 1:5

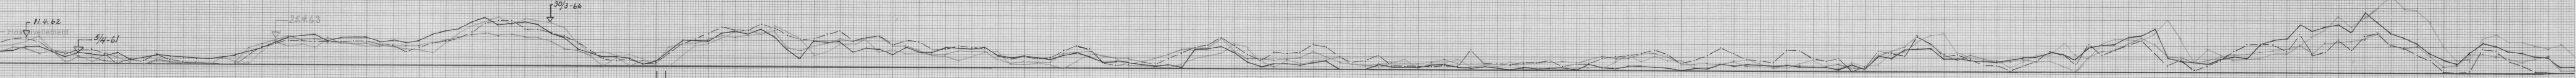

Skimplast
Masseskifting 2 lag suiller
Skimplast
Masseskifting 2 lag suiller

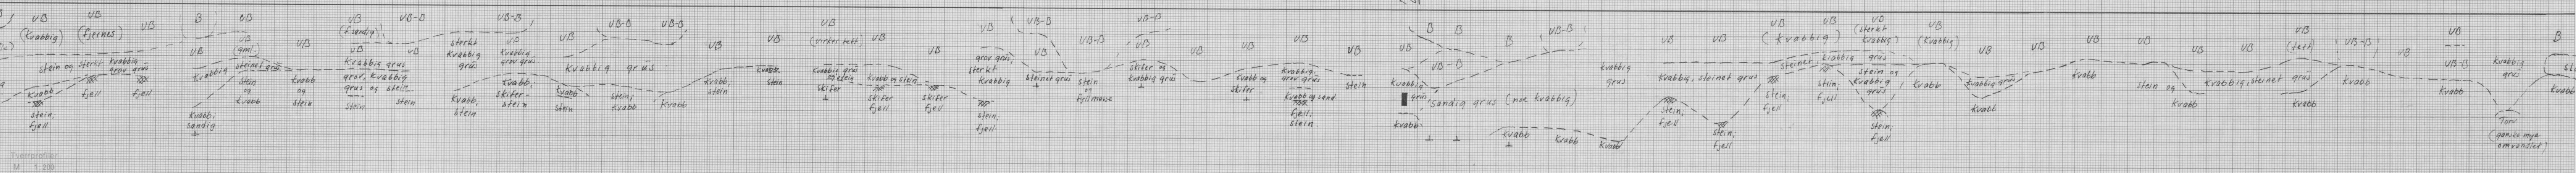

Fylling Fjellskj Fylling Jordskj Fylling Fjellskj Fylling Fjellskj Fylling Fjellskjering Fylling Fjellskj Fylling Fjellskj

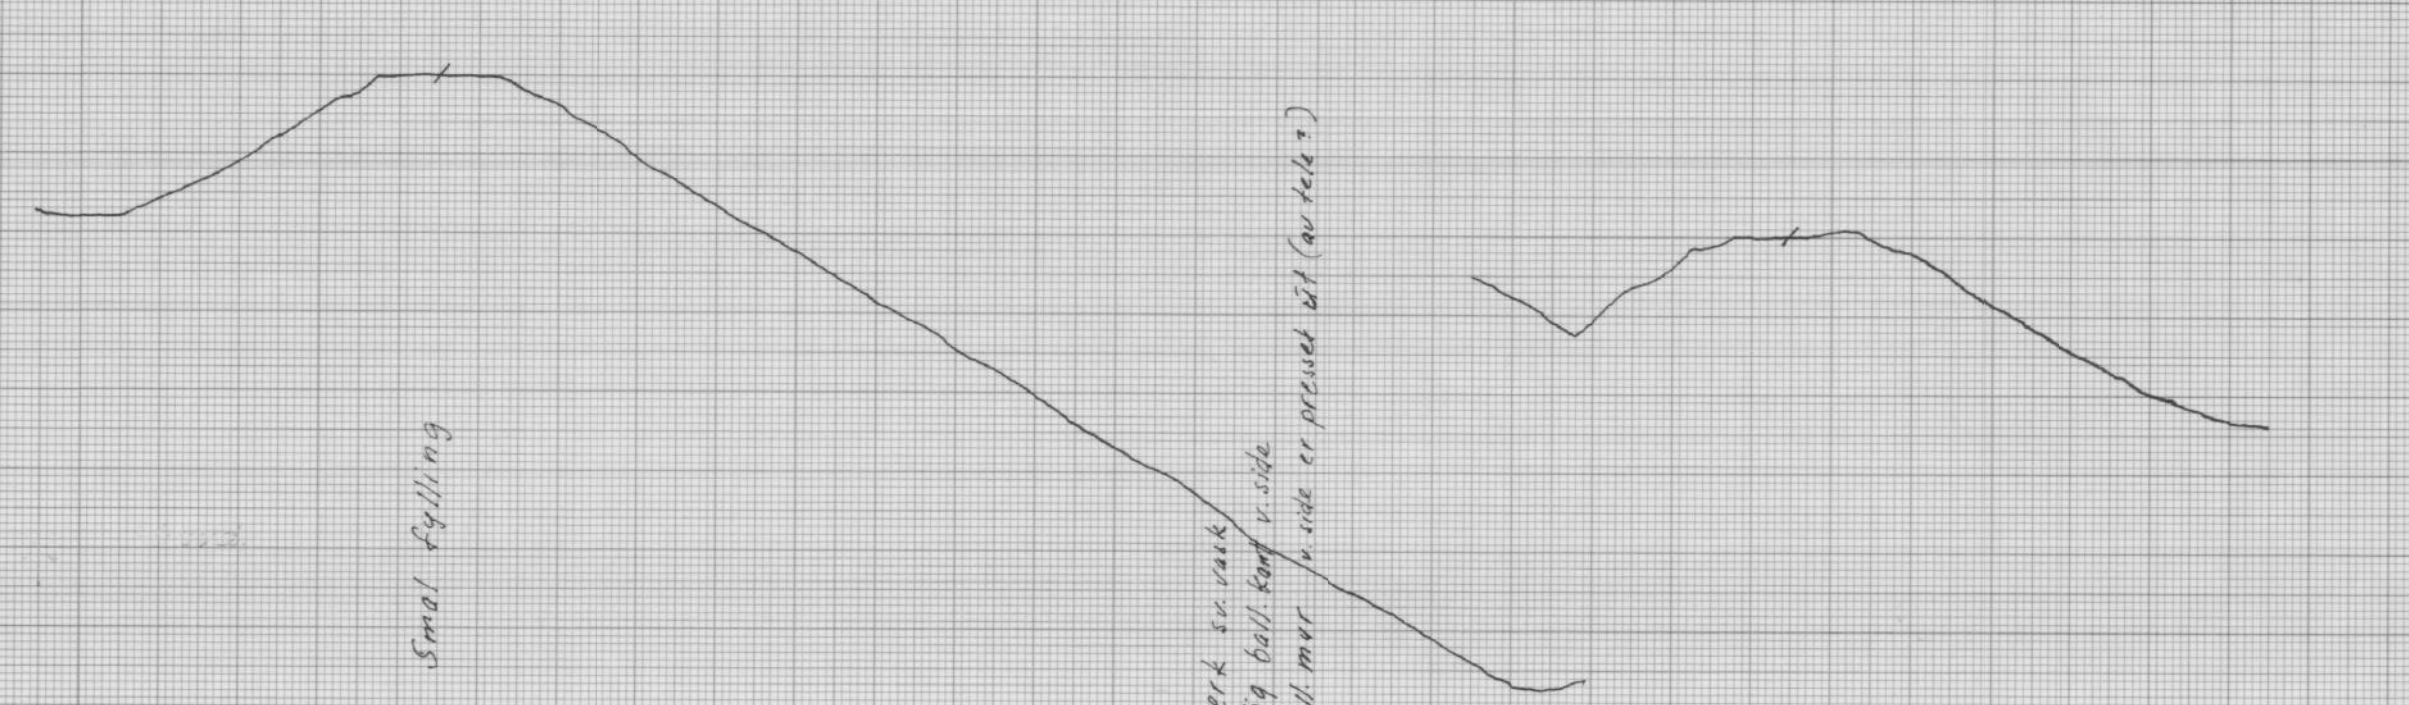

sterk og rakk
Høge ball kanter
Tøpe ball. ren kvabbi
Stiker
km. forstjøvet p.g.a omgjøring i 1963

Ballastundersøkelse utført 1967 K.H.

Distrikt	Trondheim	Date	Sig.
Bane	Meråkerbanen	6/7-61	Ng
Km.	94975-95975		47

UB.107061-000

Mb

Km 94,975 - 95,975

UB.107061-000