

R. 359) Vannledning Ilsvikvegen.

Etter oppdrag fra Vannverket v/ing Myrhe er det utført grunnundersøkelse for vannledning i Ilsvikvegen fra jernbaneundergangen ved TNS og ca 100 m vestover langs Ilsvikvegen.

1. Markarbeid

Arbeidet i marken er utført i tiden 16/9-19/9-74 under ledelse av boreformann Vårum TIV.

Det er slagboret i 10 hull med avstand 10 m mellom hullene, som er merket 1 - 10. Største boreddybde er 5 m.

Fra noen av hullene er det tatt prøver med skruprøvetaker.

Plasseringen av boringene er vist på situasjonskart bilag 1 og resultatene er fremstilt på profilet bilag 2.

2. Grunnforhold

G


Prøvene tyder på at det er fyllmasse (sand, grus og stein) ned til ca 3 m dybde.

Det er ikke påtruffet fjell i noen av boringene. Bortsett fra at det kan skje lokale utglidninger skulle gravingen ikke by på problemer.

Geoteknisk avd. TIV

Øystein Røe


Sigmund Kaasbøll

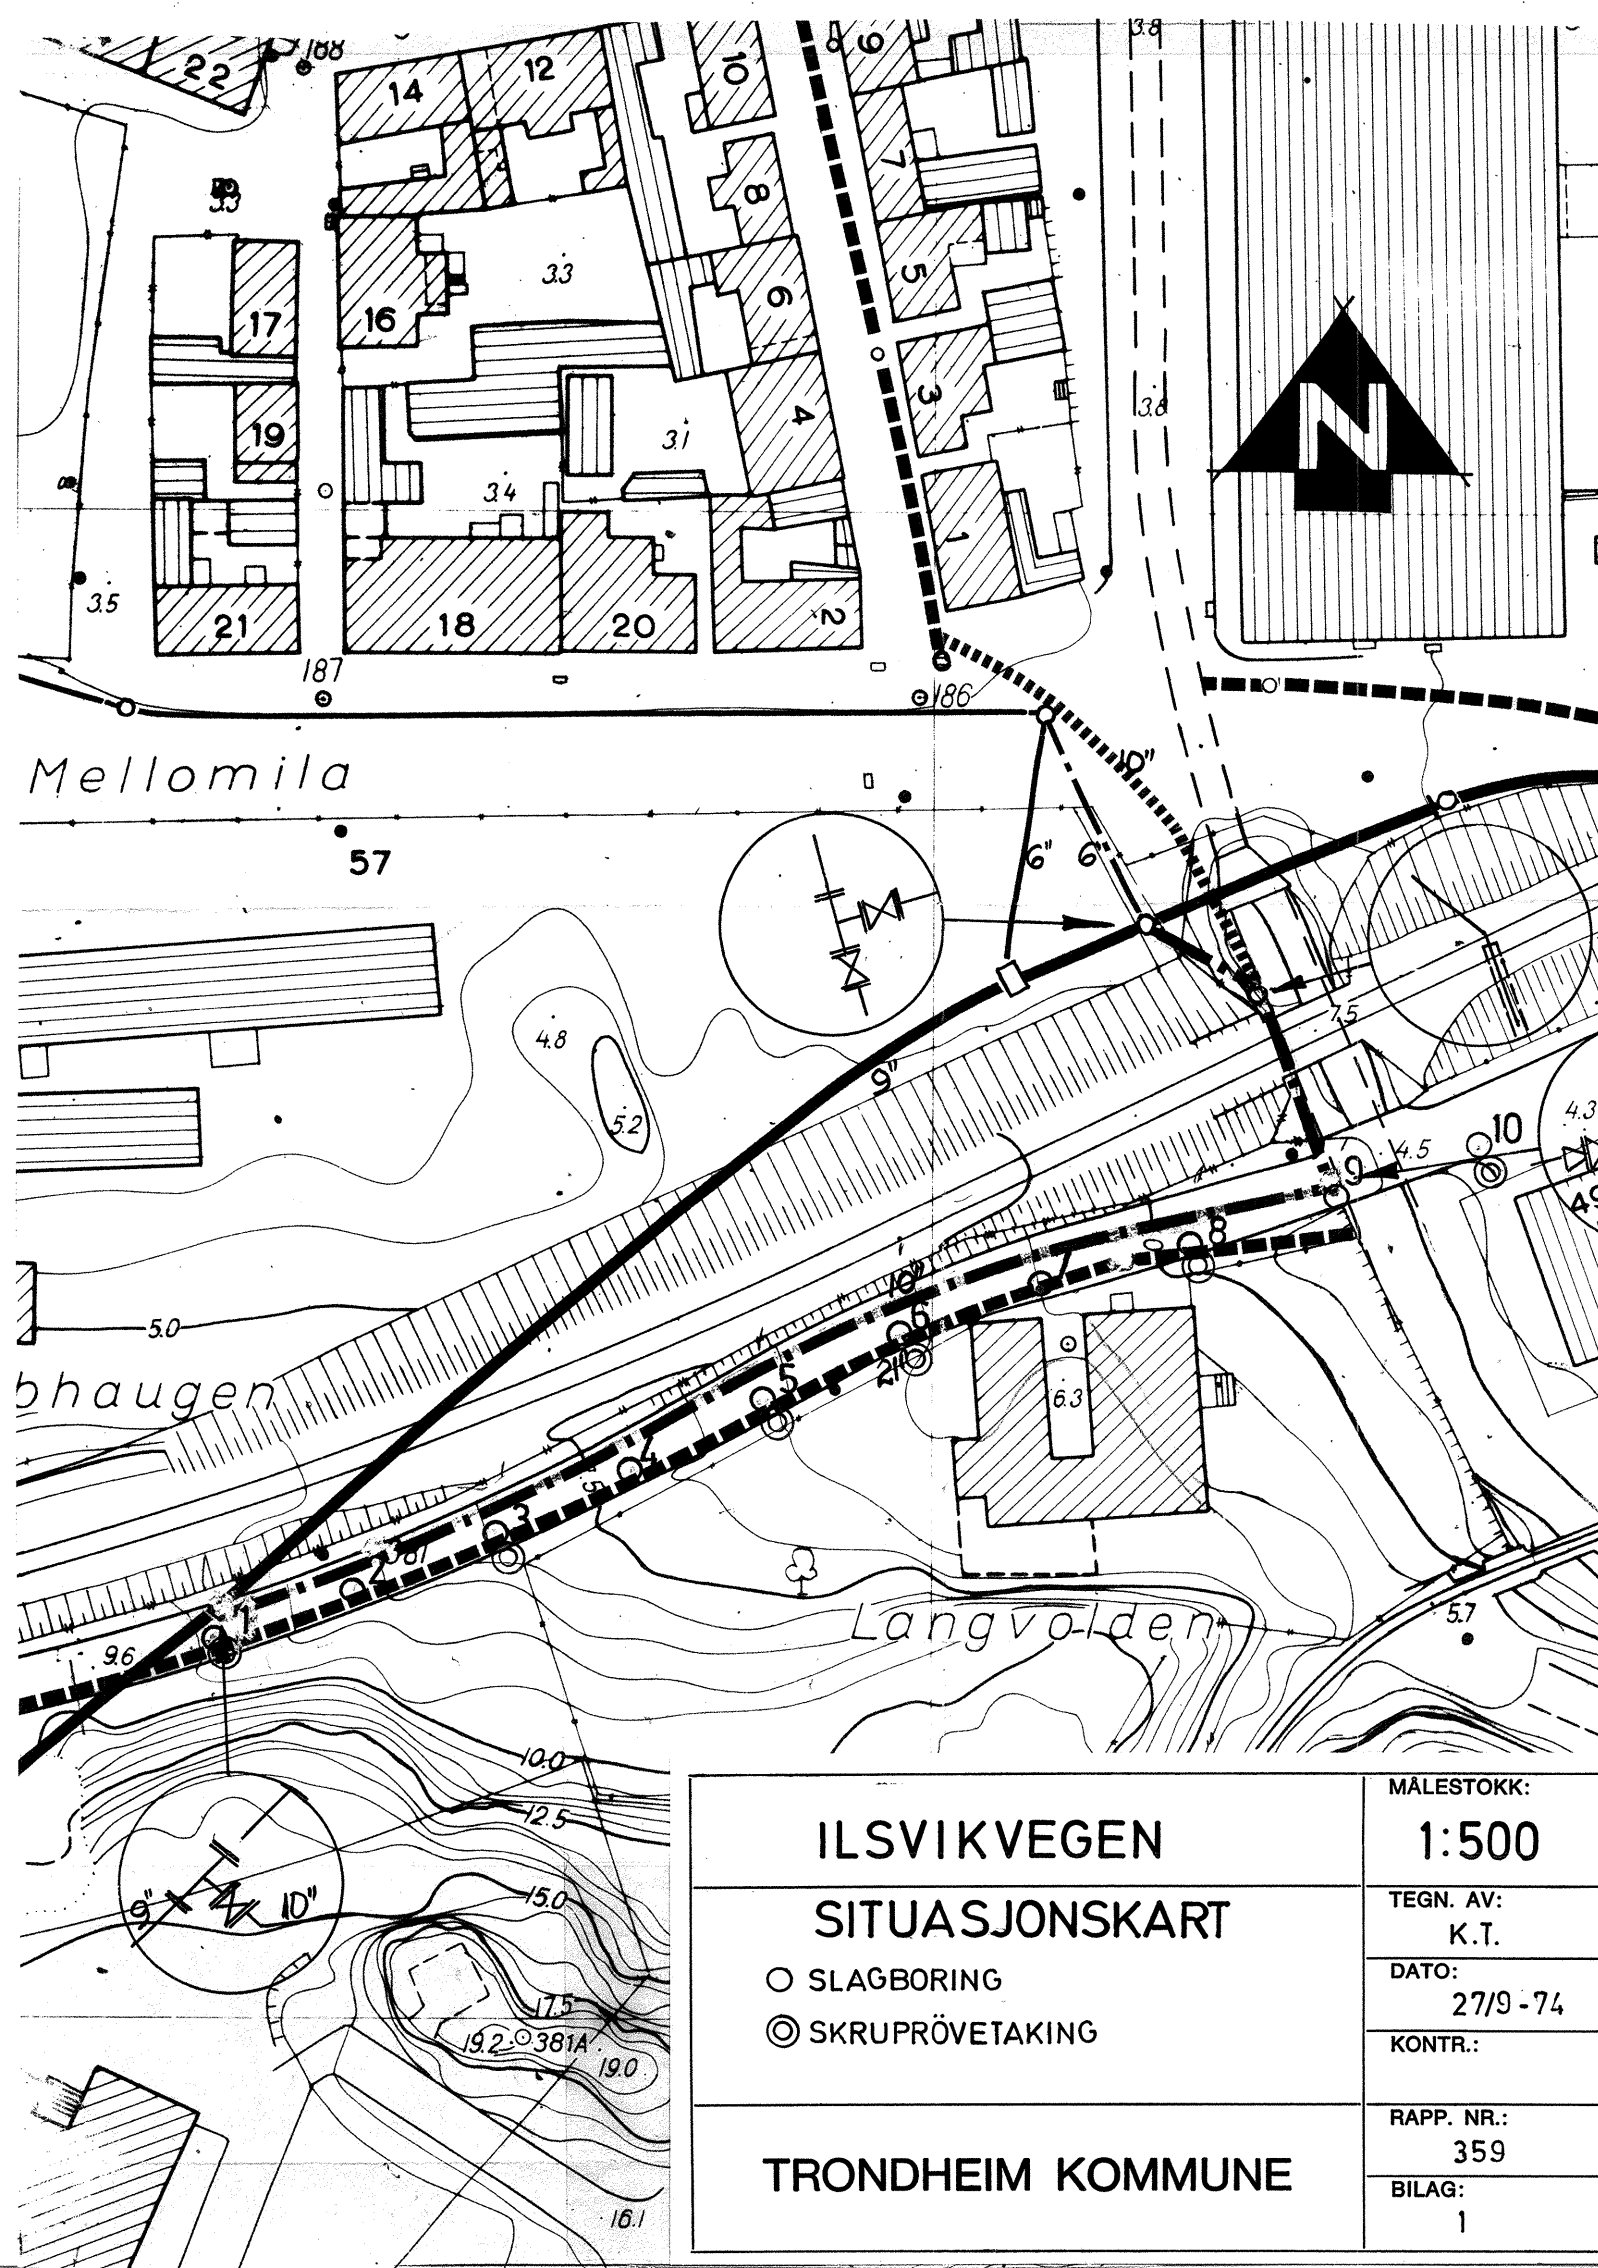


Mellomila

57

bhaugen

Langvolden

<p>ILSVIKVEGEN</p>		<p>MÅLESTOKK: 1:500</p>
<p>SITUASJONSKART</p> <p>○ SLAGBORING ◎ SKRUPRÖVETAKING</p>		<p>TEGN. AV: K.T.</p> <p>DATO: 27/9 -74</p> <p>KONTR.:</p>
<p>TRONDHEIM KOMMUNE</p>		<p>RAPP. NR.: 359</p> <p>BILAG: 1</p>

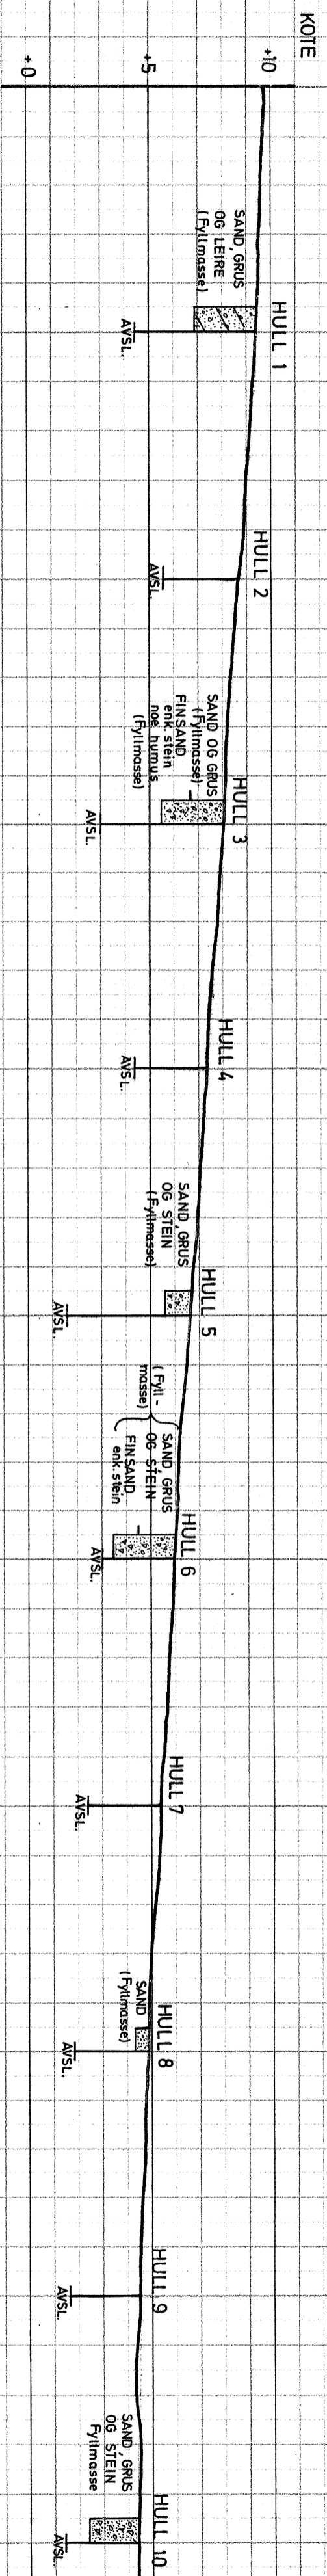

ILSVIKVEGEN

Lengdeprofil m/ slagbor- og skruprøvetakingsresultater

MALESTOKK:	1:200
TEGN. AV:	K.T.
DATO:	26/9-74
KONTR.:	
RAPP. NR.:	359
BILAG:	2

TRONDHEIM KOMMUNE