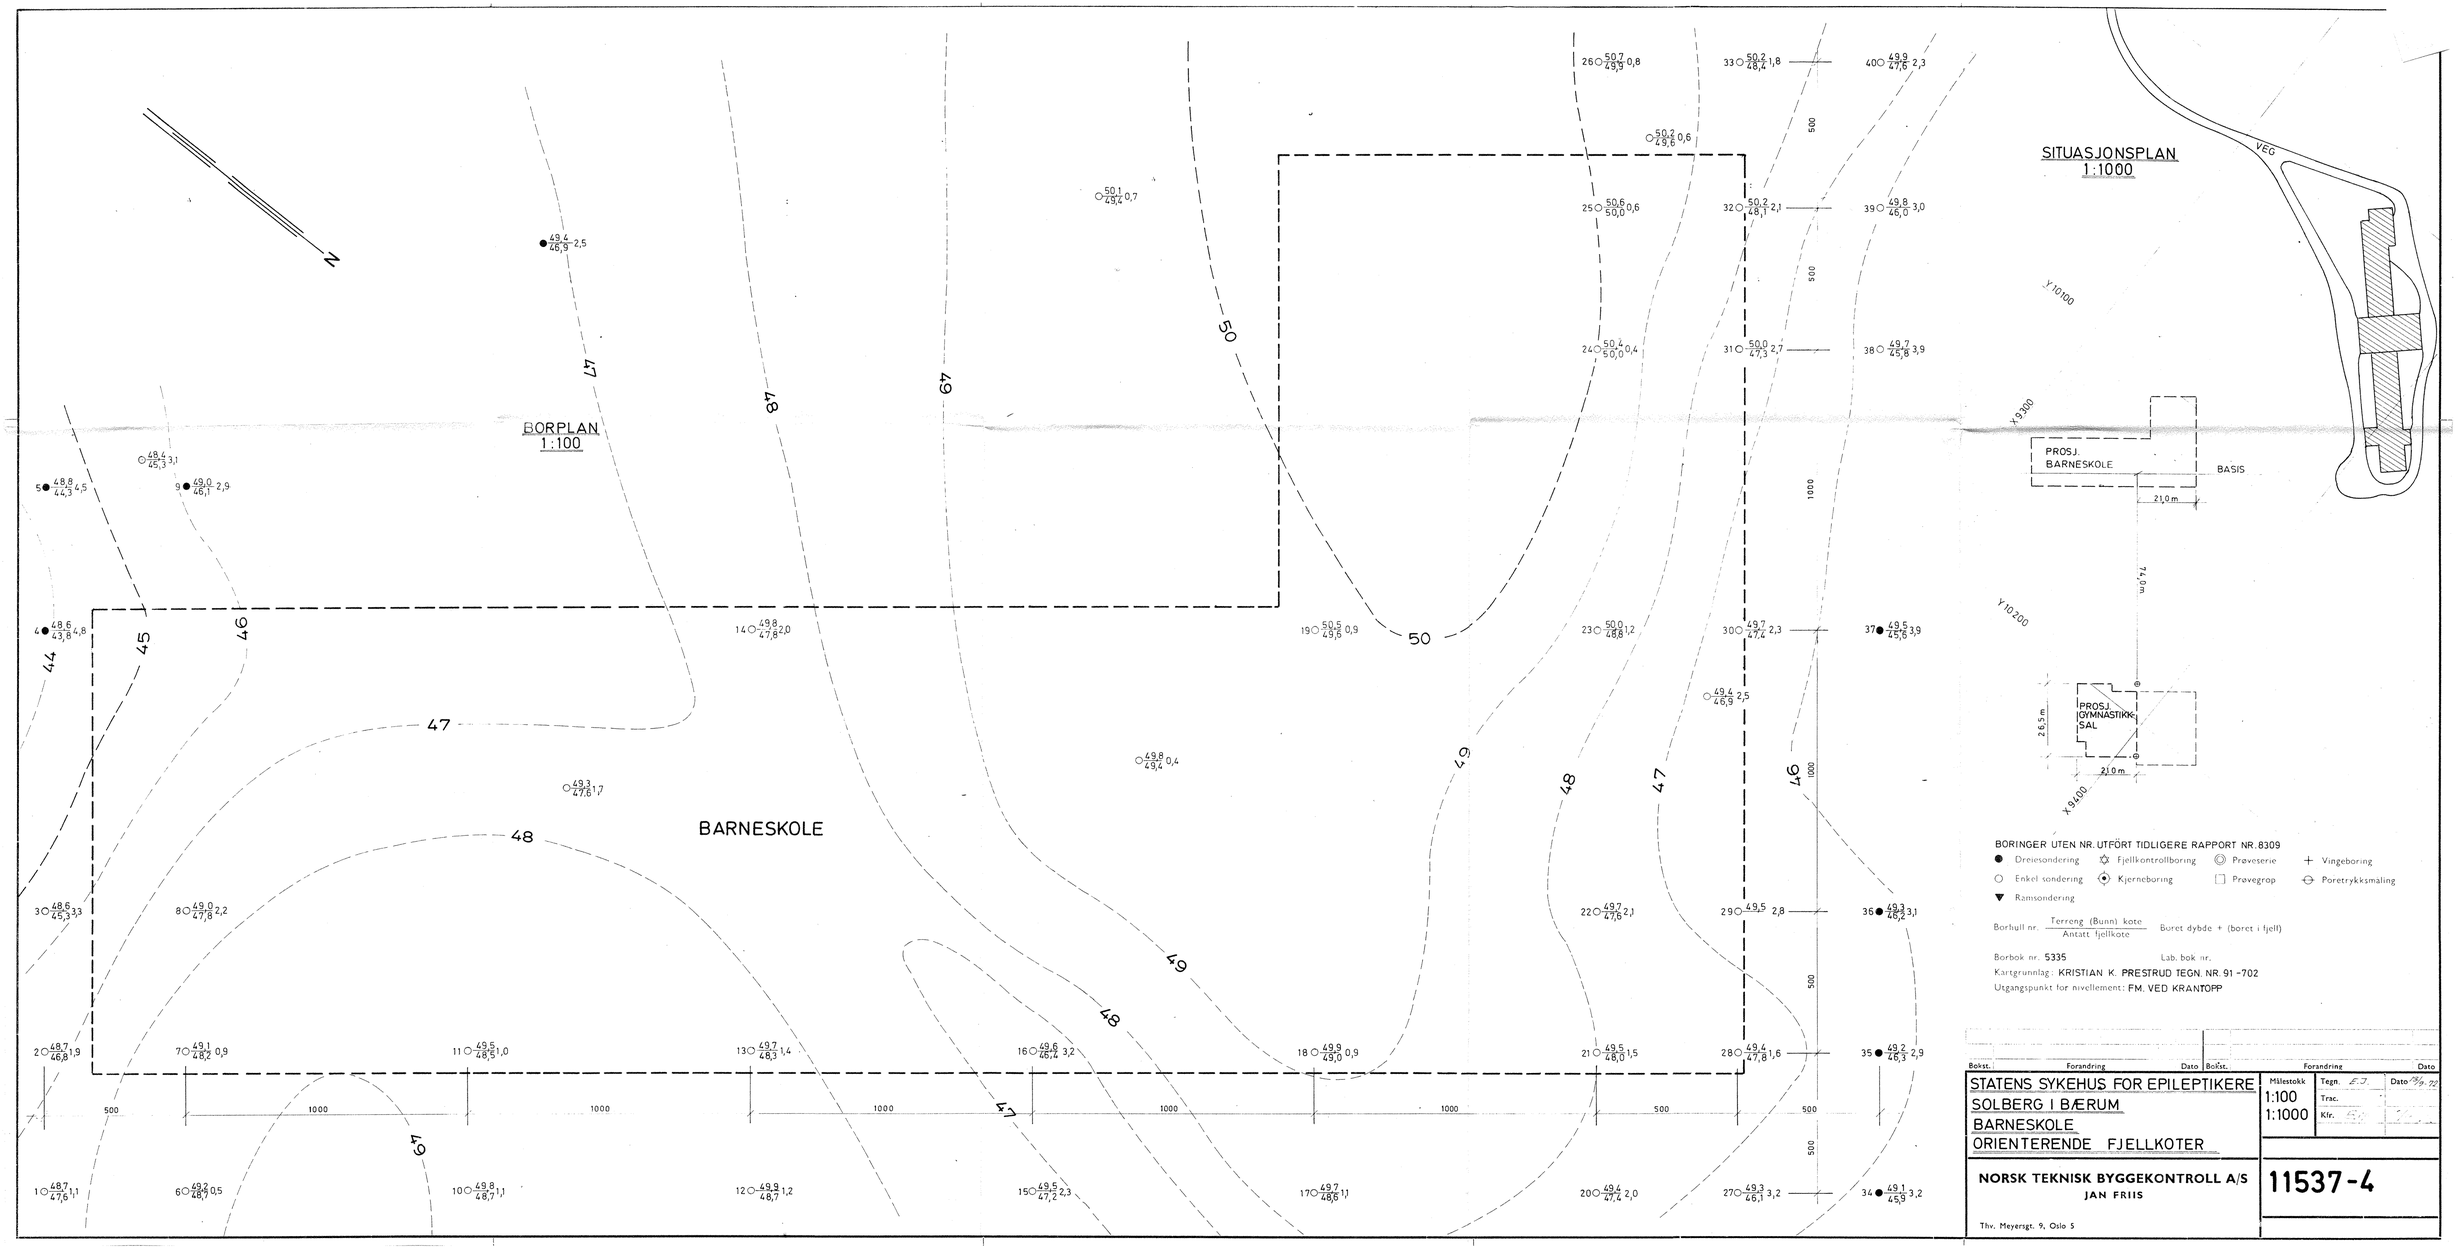
BORPLAN
1:100
BARNESKOLE
N
SITUASJONSPLAN
1:1000
VEG
Y 10100
Y 10200
X 9300
X 9400
PROSJ. BARNESKOLE
BASIS
21,0 m
74,0 m
PROSJ. GYMNASTIKK-SAL
26,5 m
21,0 m
500
1000
BORINGER UTEN NR. UTFØRT TIDLIGERE RAPPORT NR. 8309
Dreiesondering
Enkel sondering
Ramsondering
Fjellkontrollboring
Kjerneboring
Prøveserie
Prøvegrop
Vingeboring
Poretrykksmåling
Borhull nr. Terreng (Bunn) kote / Antatt fjellkote — Boret dybde + (boret i fjell)
Borbok nr. 5335
Lab. bok nr.
Kartgrunnlag: KRISTIAN K. PRESTRUD TEGN. NR. 91-702
Utgangspunkt for nivellement: FM. VED KRANTOPP
Bokst. Forandring Dato
STATENS SYKEHUS FOR EPILEPTIKERE
SOLBERG I BÆRUM
BARNESKOLE
ORIENTERENDE FJELLKOTER
Målestokk 1:100 1:1000
Tegn. E.J.
Trac.
Kfr.
Dato 09.77
NORSK TEKNISK BYGGEKONTROLL A/S
JAN FRIIS
Thv. Meyersgt. 9, Oslo 5
11537-4