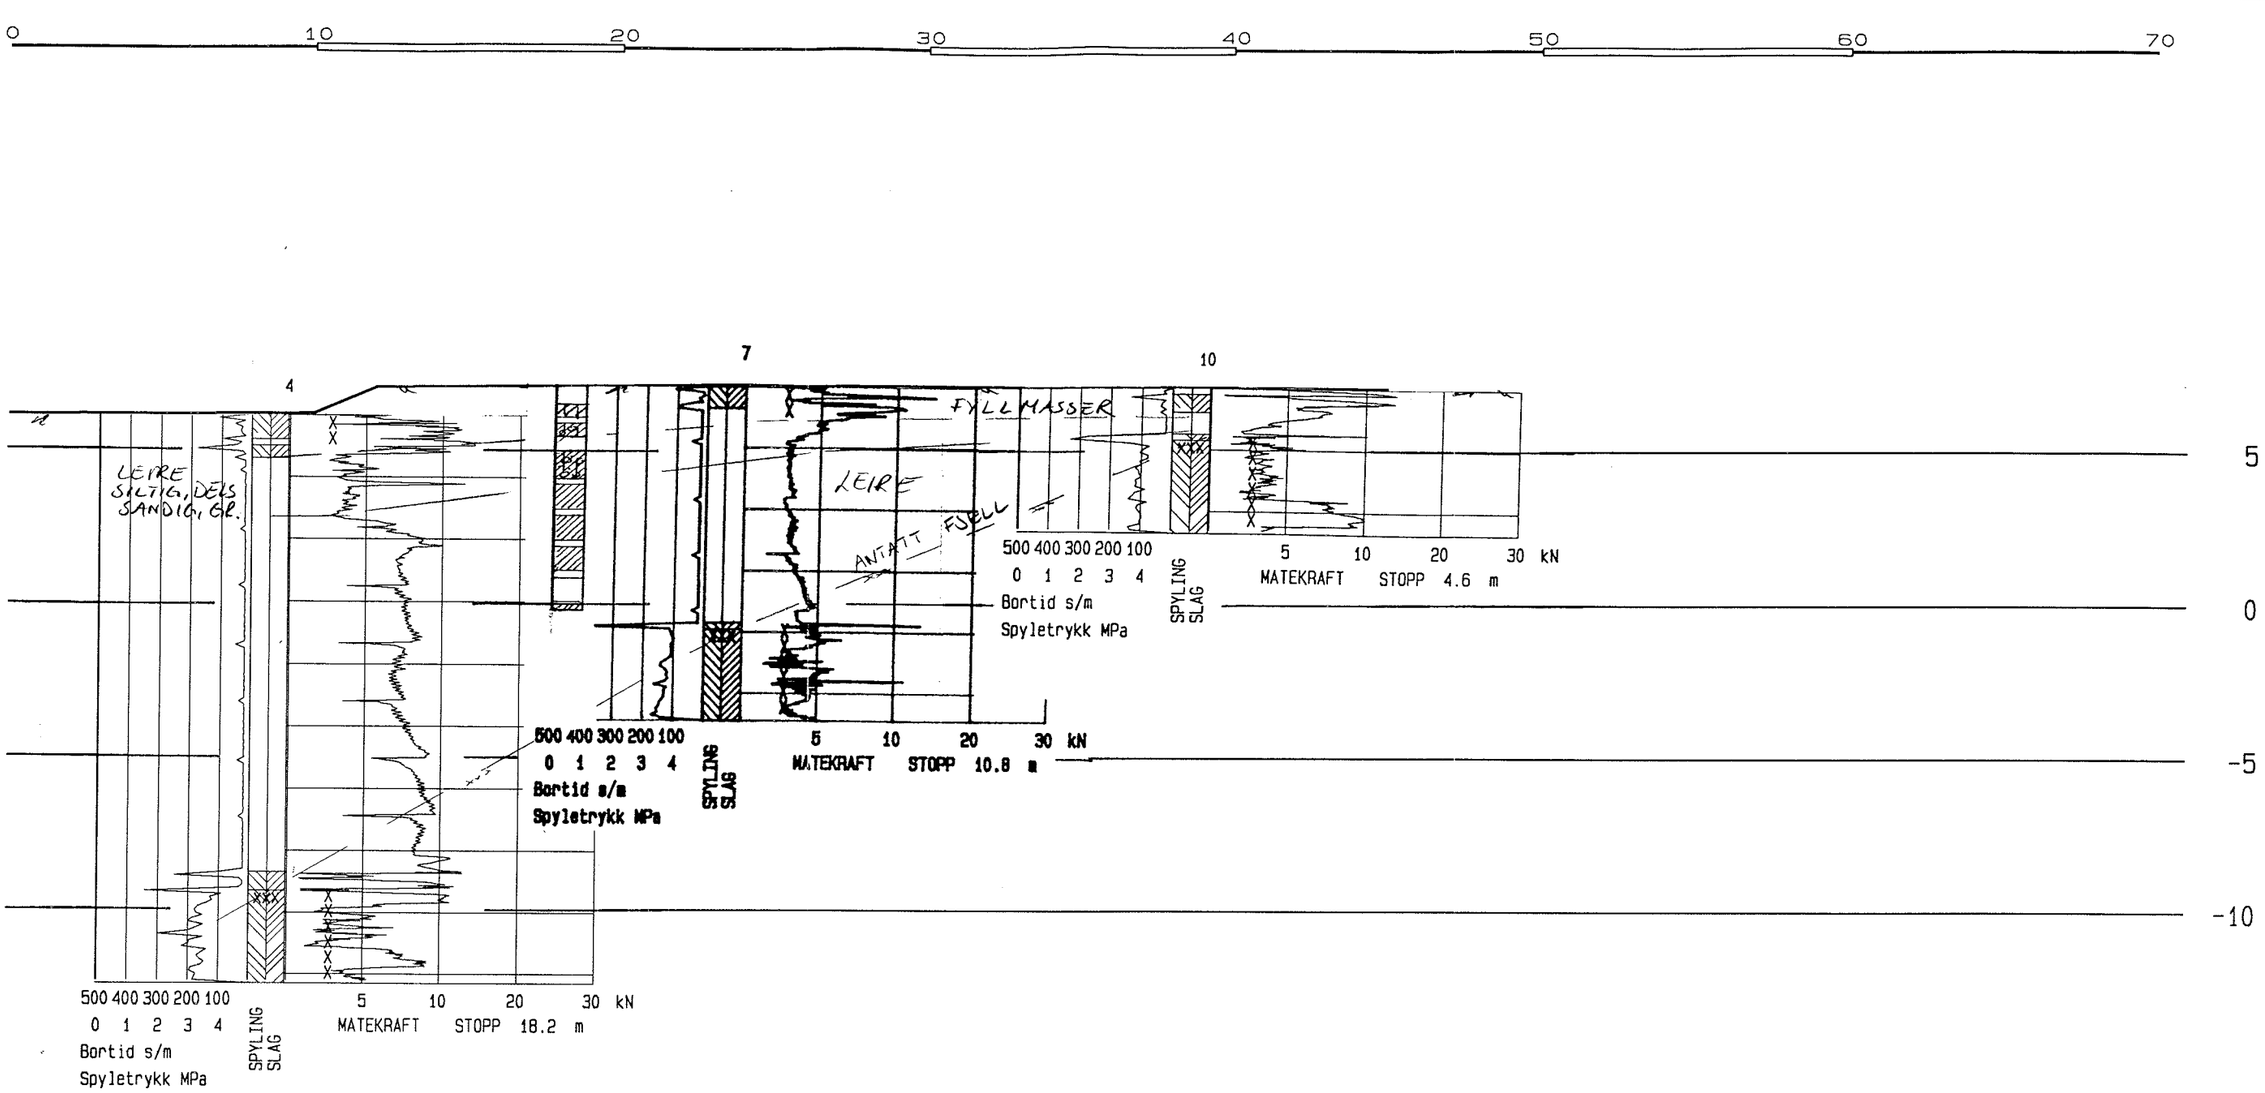

Statsbygg Tre-R Maridalsveien PROSJEKT		29.05.97 SH DATO SIGN. TEGNET
Profil F	M.ST. H 1:200 L 1:200	
NVK TERRAPLAN as	ERSTATNING FOR: TEGN.NR: 97030-07	