F 5

Kids
over
Nonnegaden m. Omgivelser

0 50 100 M

Det med Grønt tegnede gjælder Gaden som den nu er projecteret
" " Rødt " " " flyttet til Kirkegaardsstakittet

Trondhjems Stadsingeniørkontor 31/10 91.
MHP.

329
7. C

R. 5

Boringsresultater
for

Skoletomt paa Rosenborg og Bispehaugen

1/1000 – Equidist. = 1,0 m.

0 50 100 Meter

0 100 200 300 Fod

9.	0,25 m	Muldjord	1,50	Fast Ler			senere Fjeld	-	Salt boret		1,75 m
17.	0,25 m	do	1,50	do			do	do	- "	"	1,75 m
16.	0,25 m	do	1,25	do			do	do	- "	"	1,50 m
a.	0,40 m	do	2,75	do	2,45	noget blöd Ler	do	do	- "	"	5,60 m
b.	0,40 m	do	2,60	do	2,50	do do	do	do	- "	"	5,50 m
c.	0,40 m	do	3,60	do	senere	do do	ikke Fjeld	-	"	"	7,00 m
d.	0,40 m	do	3,60	do	do	do do	do	do	- "	"	7,00 m
e.	0,40 m	do	3,60	do	do	do do	do	do	- "	"	7,00 m

*) Fallene refererer sig til det Sagen vedlagte Kids V.

1.	0,25 m	Muldjord	0,50	Jordgrus med Sten	1,60	blöd Ler	senere Fjeld	-	Salt boret		2,35 m
2.	0,30 m	do	1,00	Sandgrus	0,50	fast Ler	5,50 do	do	do	- "	" 7,30 m
3.	0,50 m	do	2,20	Ler			do	do	- "	"	2,70 m
4.	0,25 m	do	2,80	fast Ler	3,85	blöd Ler	do	do	- "	"	6,90 m
5.	0,40 m	do	0,40	Sandgrus	3,20	blöd Ler	do	do	- "	"	4,00 m

Boring 13-11-94.

Mul I.	fra til 0 – 2,30 m. dybde	Fast grå ler
	2,30 – 4,40 "	– – – Blödere blå ler og i bunden lidt vand
Mul II.	0 – 2,30 "	– – – Fast grå ler
	2,30 – 4,40 "	– – – Blödere blå ler og vandtilsig fra 2,30 m.
Mul III.	0,0 – 2,50 "	– – – Fast grå ler
	2,50 – 4,60 "	– – – Blå, sejg, blöd ler, derpaa fjeld ved 4,60 m.

Ved hul I og II trykkedes en jernstang (½" diam.) med én mandskraft til en dybde = 6,25 m.

330
7. c

Trondhjems Stadsingeniörkontor Februar 1892.
MRV.

R-5

Boringsresultater

for

Løsmassetemt. ved Bispehaugen

1 : 1000

0 50 100 Meter

0 100 200 300 Fod

Nidelven

Bispehaugen

Kjærbygaten

Øvre Møllenberg Gade

Nedre Møllenberg Gade

Bygmestergaden

Grundboring Nedbankning Prøveboring Skråboring Gravet

11. 0,25 m Madjord 2,75 fast Ler
12. 0,25 do 2,75 do
13. 0,25 do 2,75 do
14. 0,25 do 2,75 do
15. 0,25 do 2,75 do
16. 0,25 do 1,25 do senere Fjeld
17. 0,25 do 1,50 do do

Samtlige Rüller Vandtilsig fra Først af.

1. 0,25 m Madjord 2,75 fast Ler lidt Vand i Brønden
2. 0,25 do siden Ler med Vandtilsig fra Først af
3. 0,25 do 1,75 tørt Ler 1,00 blødere Ler senere Blødler
4. 0,25 do 2,75 fast Ler lidt Vandtilsig
5. Som Nr 4.
6. 0,25 do 2,75 fast Ler
7. 0,25 do 1,00 fast Ler 1,75 blødt Ler
8. 0,25 do 2,75 fast Ler
9. 0,25 do 1,50 fast Ler senere Fjeld
10. 0,25 do 2,75 fast Ler lidt blødere i Brønden

328 / 7.c

Trondhjems Stadsingeniørkontor Oktbr 91.

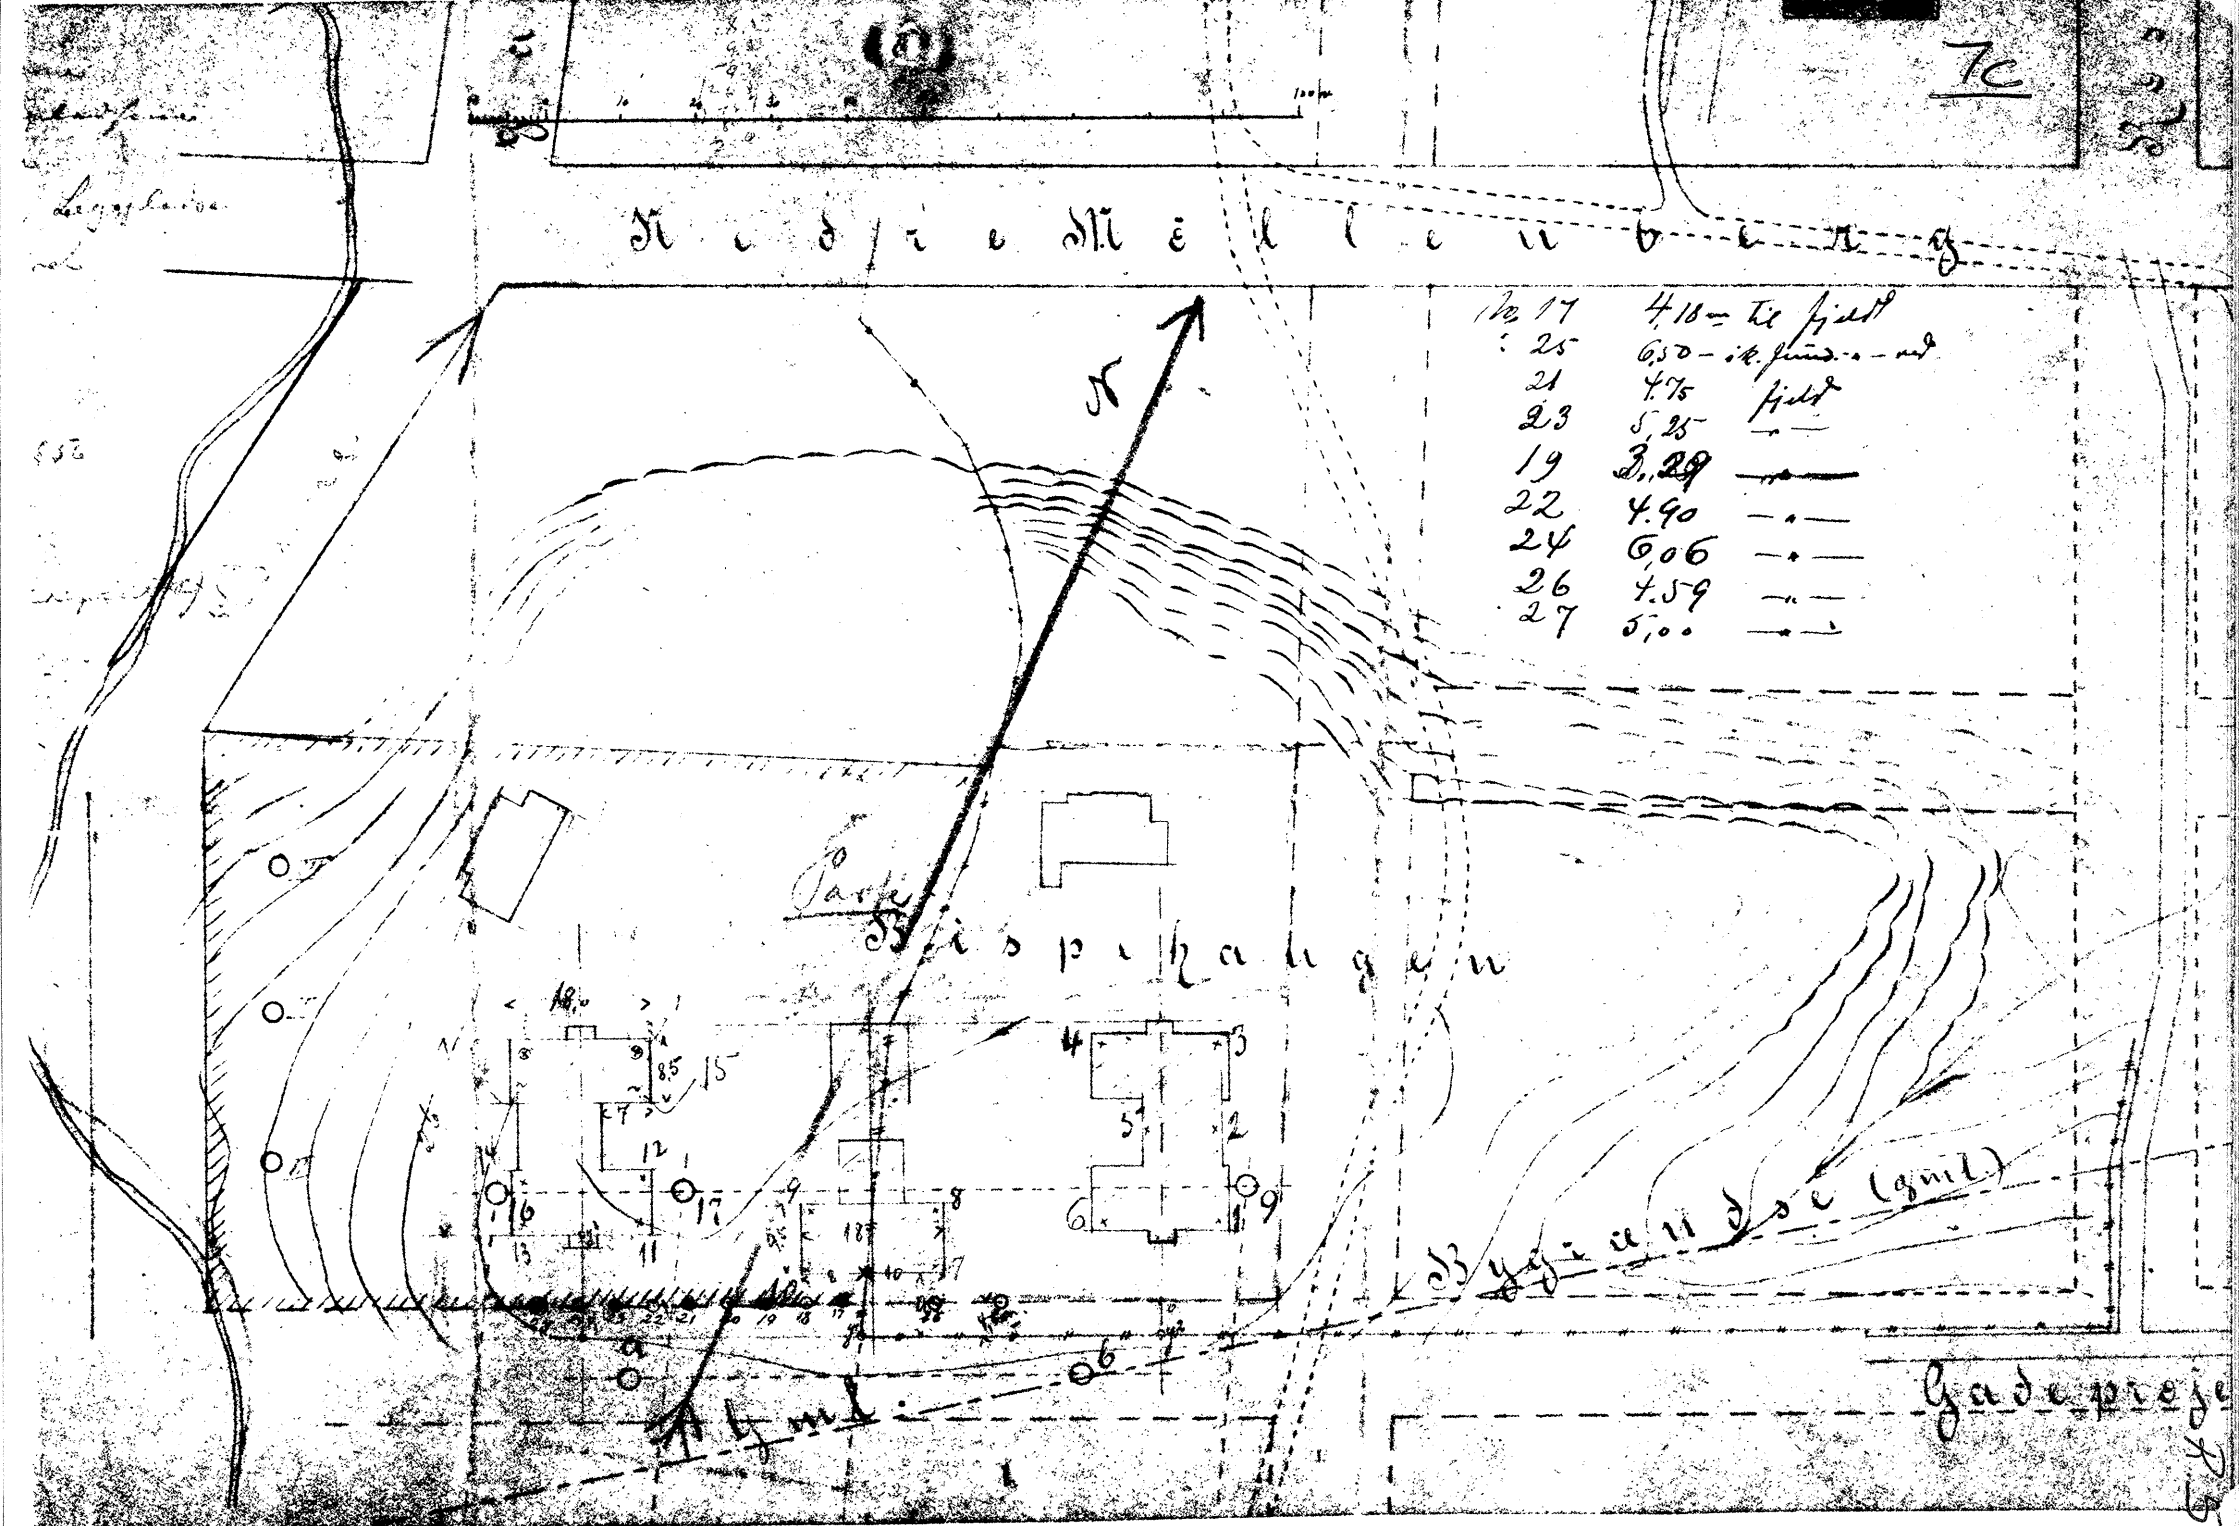
7C
Nr 17 4,18 – ie fjeldt
" 25 6,50 – ie fjeld- og sandt
21 4,75 fjeldt
23 5,25 – –
19 3,29 – – –
22 4,90 – · –
24 6,06 – · · –
26 4,59 – – –
27 5,00 – – –
Nr
Parkt
Bispehaugen
Gadeprofil

R.5

Arkiv nr. 2 F.31	Blad 1	GRUNNBORINGSRAPPORT	Borhull nr. 1-3

Sted, plass	Nonnegata.
Borplassens høyde i forhold til fastpkt. eller midl. havnivå	
Boringen utført	1892
Metode	Dreiesondering.
Formål	Grunnundersökelse for bebyggelse.
Utførende firma - inst.	T.I.v.
Oppdragsgiver	

Skisser, etc.

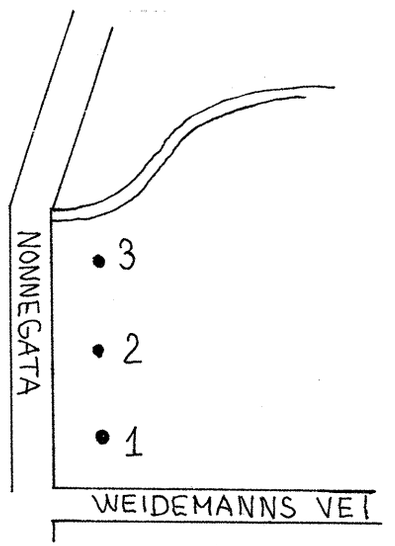

Anmerkninger

Hull 1 : 2,30 m. fast gråleire , 2,10 m. blöt blåleire.

Hull 2.: " , " i bunden litt vann.

Hull 3 : 2,50 m. " , 2,10 m. " , senere fjell

Arkiv nr. 3 F.31	Blad 1	GRUNNBORINGSRAPPORT	Borhull nr. 1-3

Sted, plass	Weidemanns vei.
Borplassens høyde i forhold til fastpkt. eller midl. havnivå	
Boringen utført	1892
Metode	Dreiesondering
Formål	Grunnundersökelse for bebyggelse
Utførende firma - inst.	T.I.V.
Oppdragsgiver	

Skisser, etc.

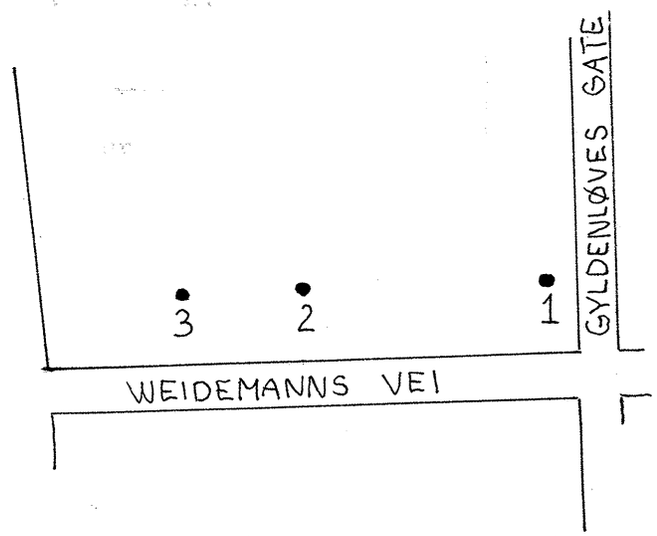

Anmerkninger

Hull 1. :	0,25 m.	matjord,	1,50 m.	fast leire ,	senere fjell
Hull 2 :	"		"	,	"
Hull 3 :	"		1,25 m.	" ,	"