
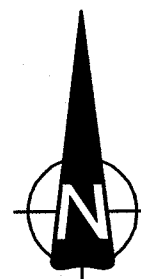


Merk at bakgrunnskartet er unøyaktig og delvis missvisende. Strandlinjen er ikke innmål. Sjøbunnskoter er generert på et begrenset antall kjente punkt.

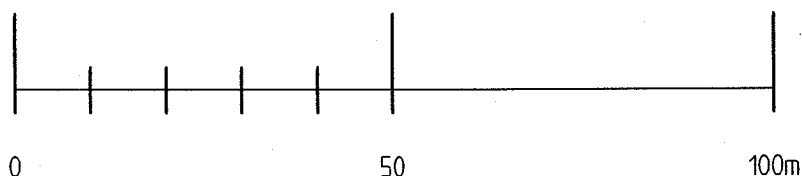

Prosjekt:

Akvakulturstasjon i Sogndal

Geotekniske undersøkelser og rasvurdering

Oppdragsgiver:

Statsbygg

Tegningen viser:

Situasjonsplan og borplan

GEOVEST-HAUGLAND
RÅDGIVENDE INGENIØRER Ø

Sandveien 12 B Telefon: 71 20 59 20 www.geovest.no
6413 MOLDE Telefaks: 71 20 59 30 E-post: post@geovest.no

Målestokk: 1:1000	Format: A4	Kontroll: AJS	Sign.: ak	Dato: 25.01.01
Prosjekt nr.: 2001.002	Tegning nr.: 01	Rev.: -		