

PROFIL A


Boring:

Å10

Posj. bygg

A3

A1

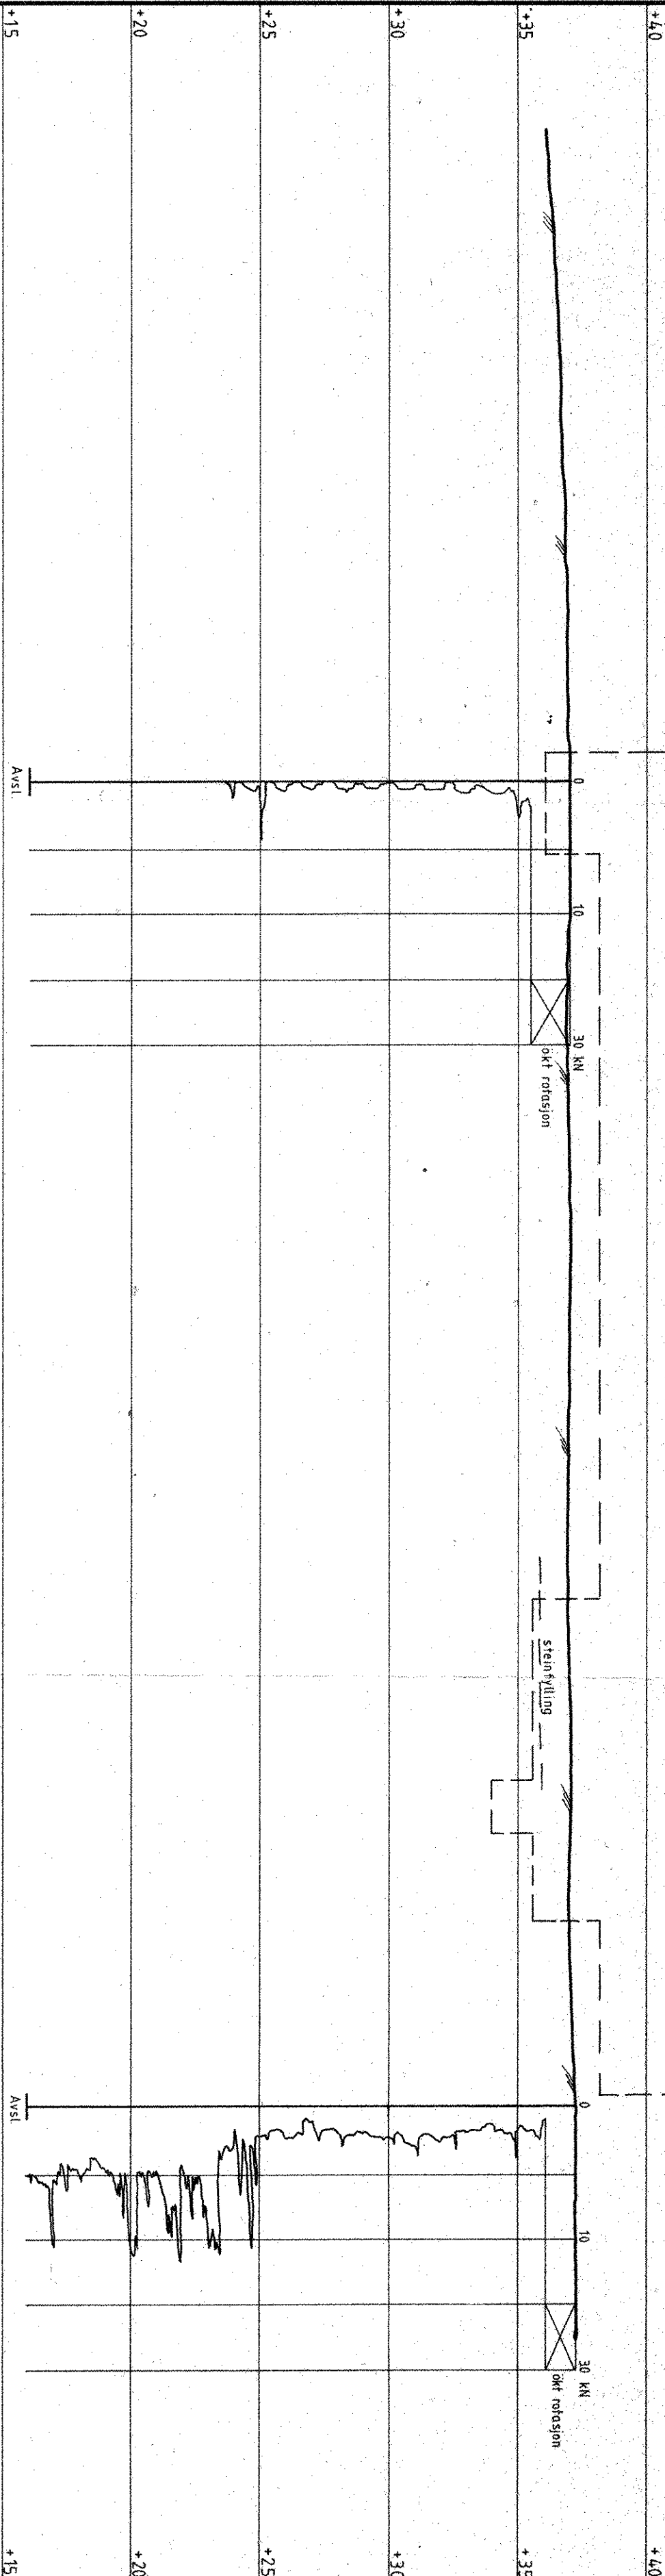

|                |  |                      |  |           |      |
|----------------|--|----------------------|--|-----------|------|
| KORR.          |  | KORREKSJONEN GJELDER |  | SIGN      | DATO |
| POSTTERMINAL   |  | FAUSKE               |  | MALESTOKK |      |
| PROFIL A       |  | 1:200                |  | TEGNET AV |      |
| Boreresultater |  | AW / 00              |  | DATO      |      |
|                |  | 12.04.84             |  | OPPDRAG   |      |
|                |  | 4404                 |  | BILAG     |      |
|                |  | 3                    |  | TEGN. NR. |      |