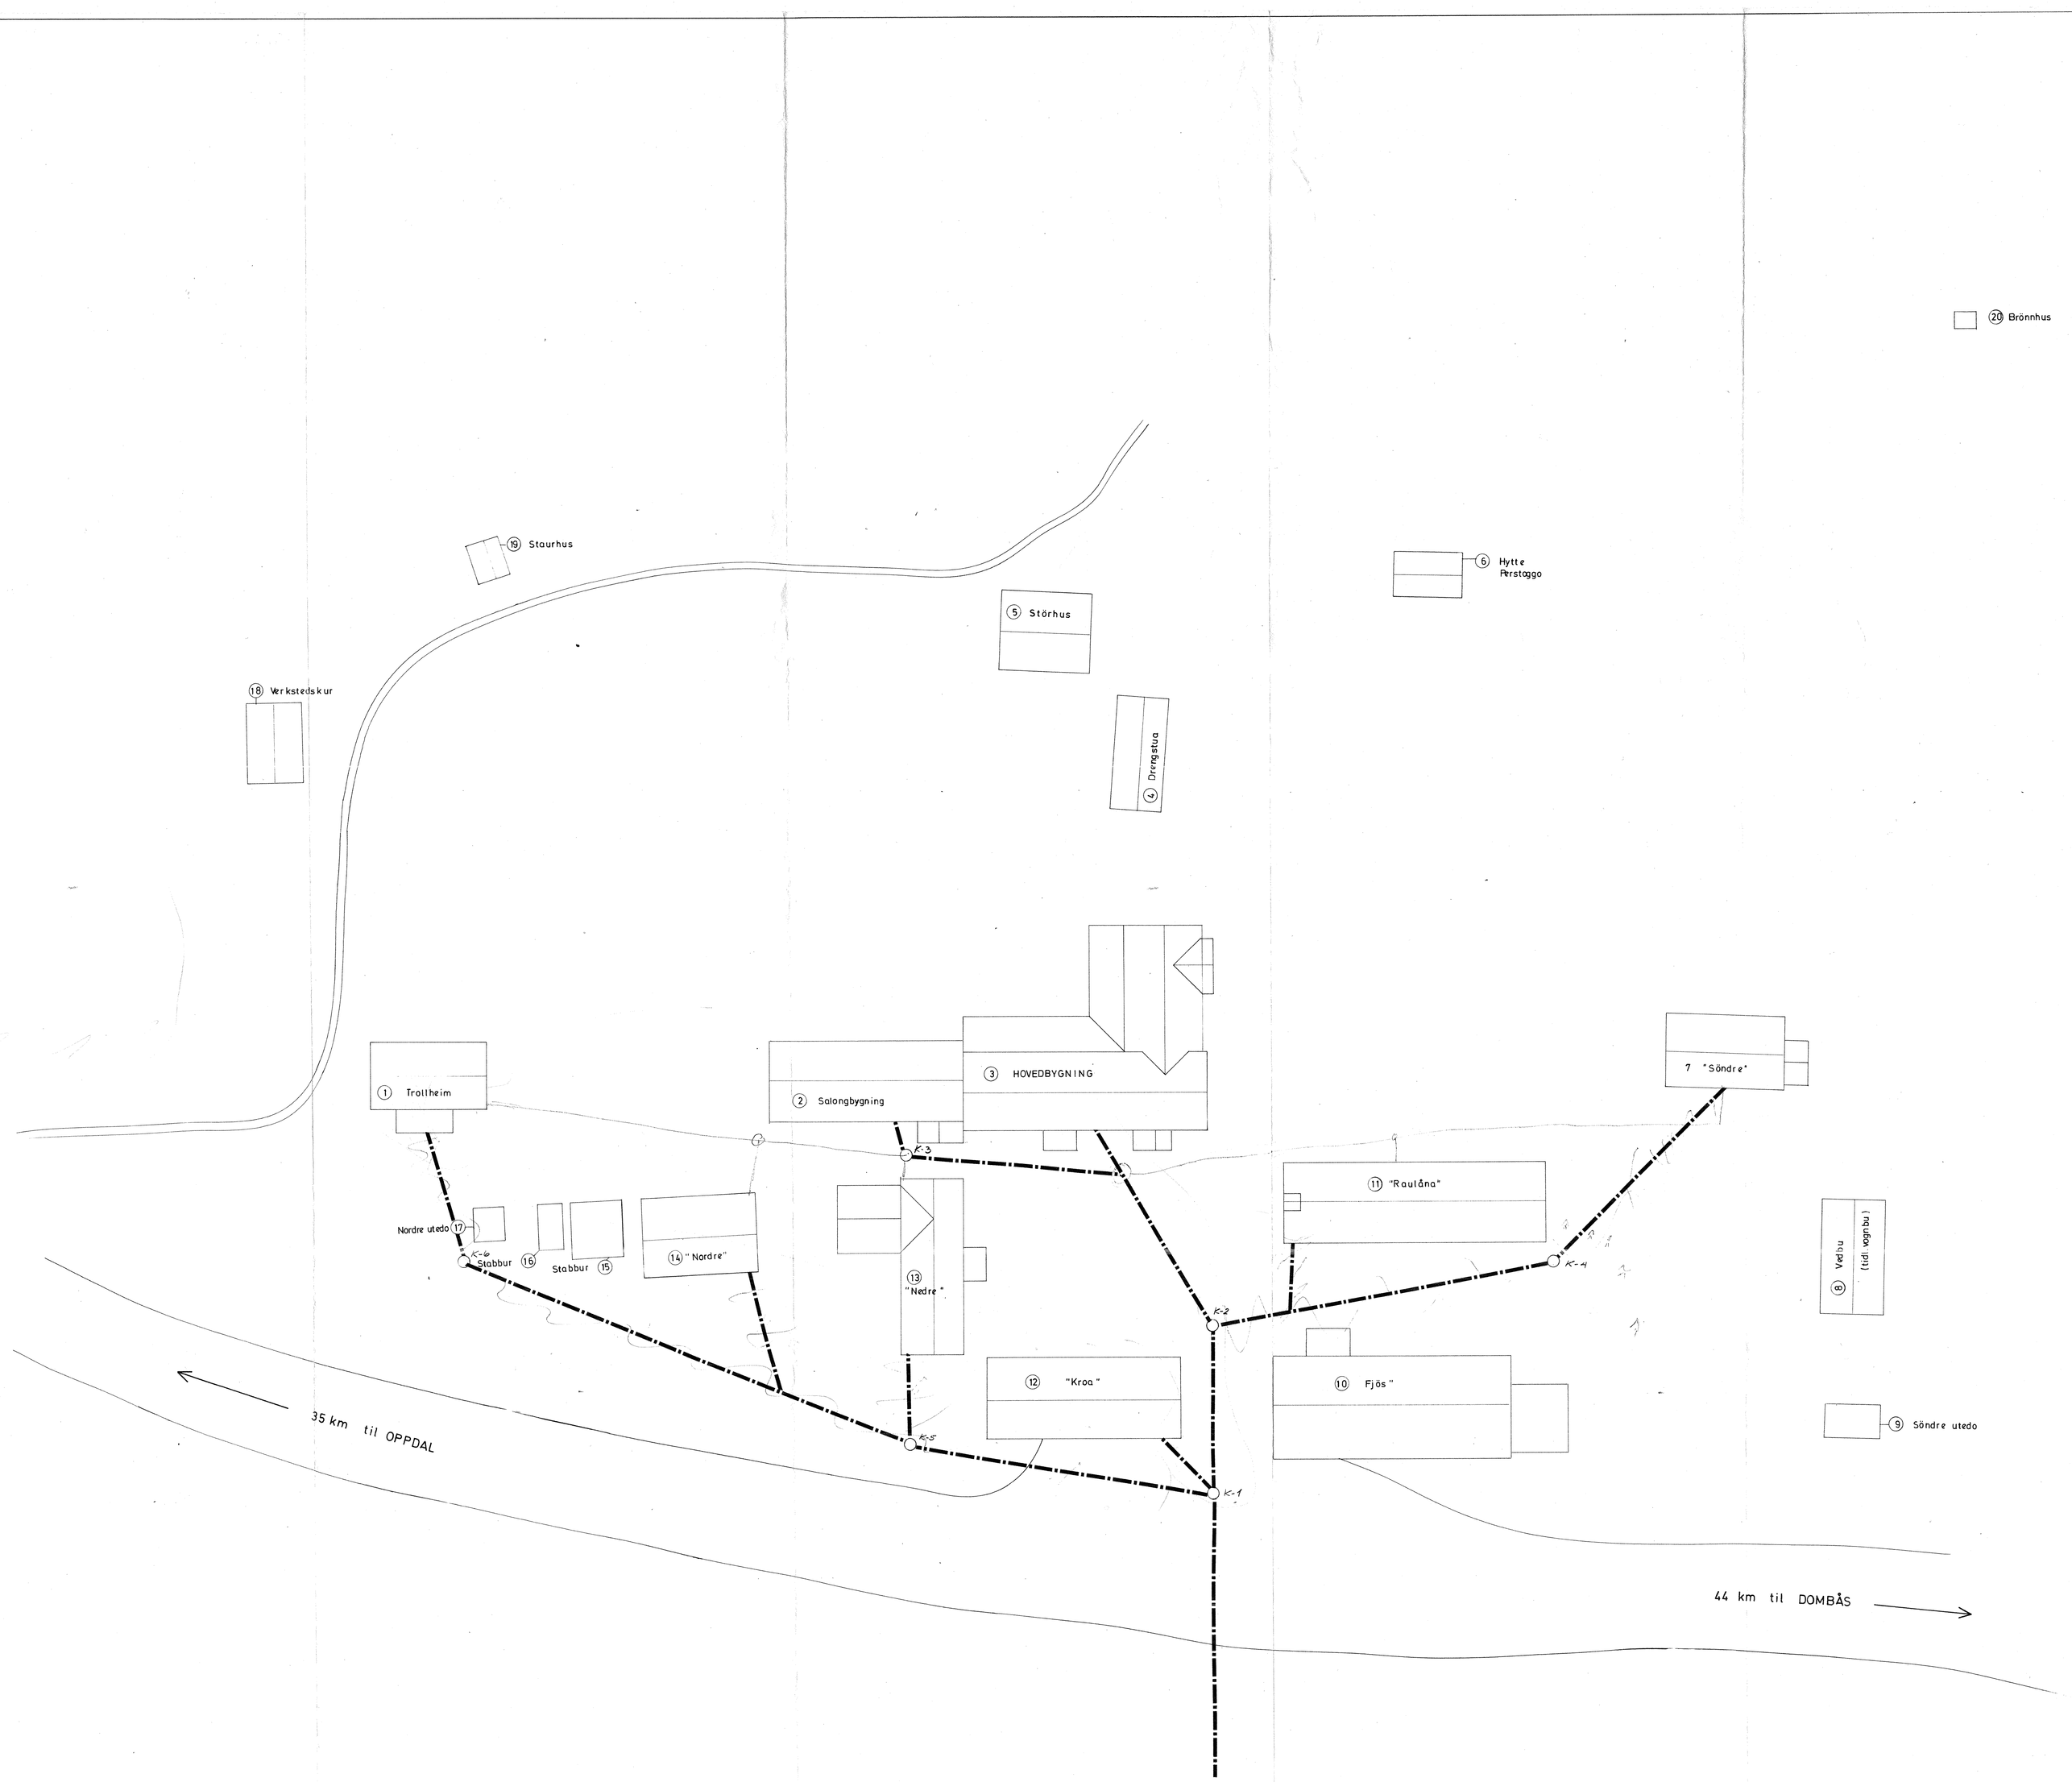

REV.	ANT.	REV. GJELDER	DATO	SIGN.

STATENS BYGGE- OG EIENDOMSDIREKTORAT
KONGSVOLL FJELLSTUE

Utvendige spillvannsledninger

MÅLESTOKK	1: 200
DATO	15.9.75.
SIGN.	Rørdirektør
MÅLENIVÅ	KFR.
	SAKSBEH. T. Gjettum
SAK. NR.	1173
TEGN. NR.	A-3
REV.	

SIVILINGENIØR KR. GJETTUM
M.N.I.F — RÅDGIVENDE INGENIØR FOR V.V.S. — M.N.I.F.
TRONDHEIM: MUSEUMSPLASS 1 - TLF. 32530 STEINKJER: KIRKEGT. 11 - TLF. 62781