


Statens Sykehus for Epileptikere, Solberg i Bærum		Målestokk: 1:200	Tegn. E.M. 27/1-66
Profil i akse 21 og 23		Erstatning for:	
NORSK TEKNISK BYGGEKONTROLL AS JAN FRIIS		5670-2	
		Erstatet av:	

Profil i akse 23

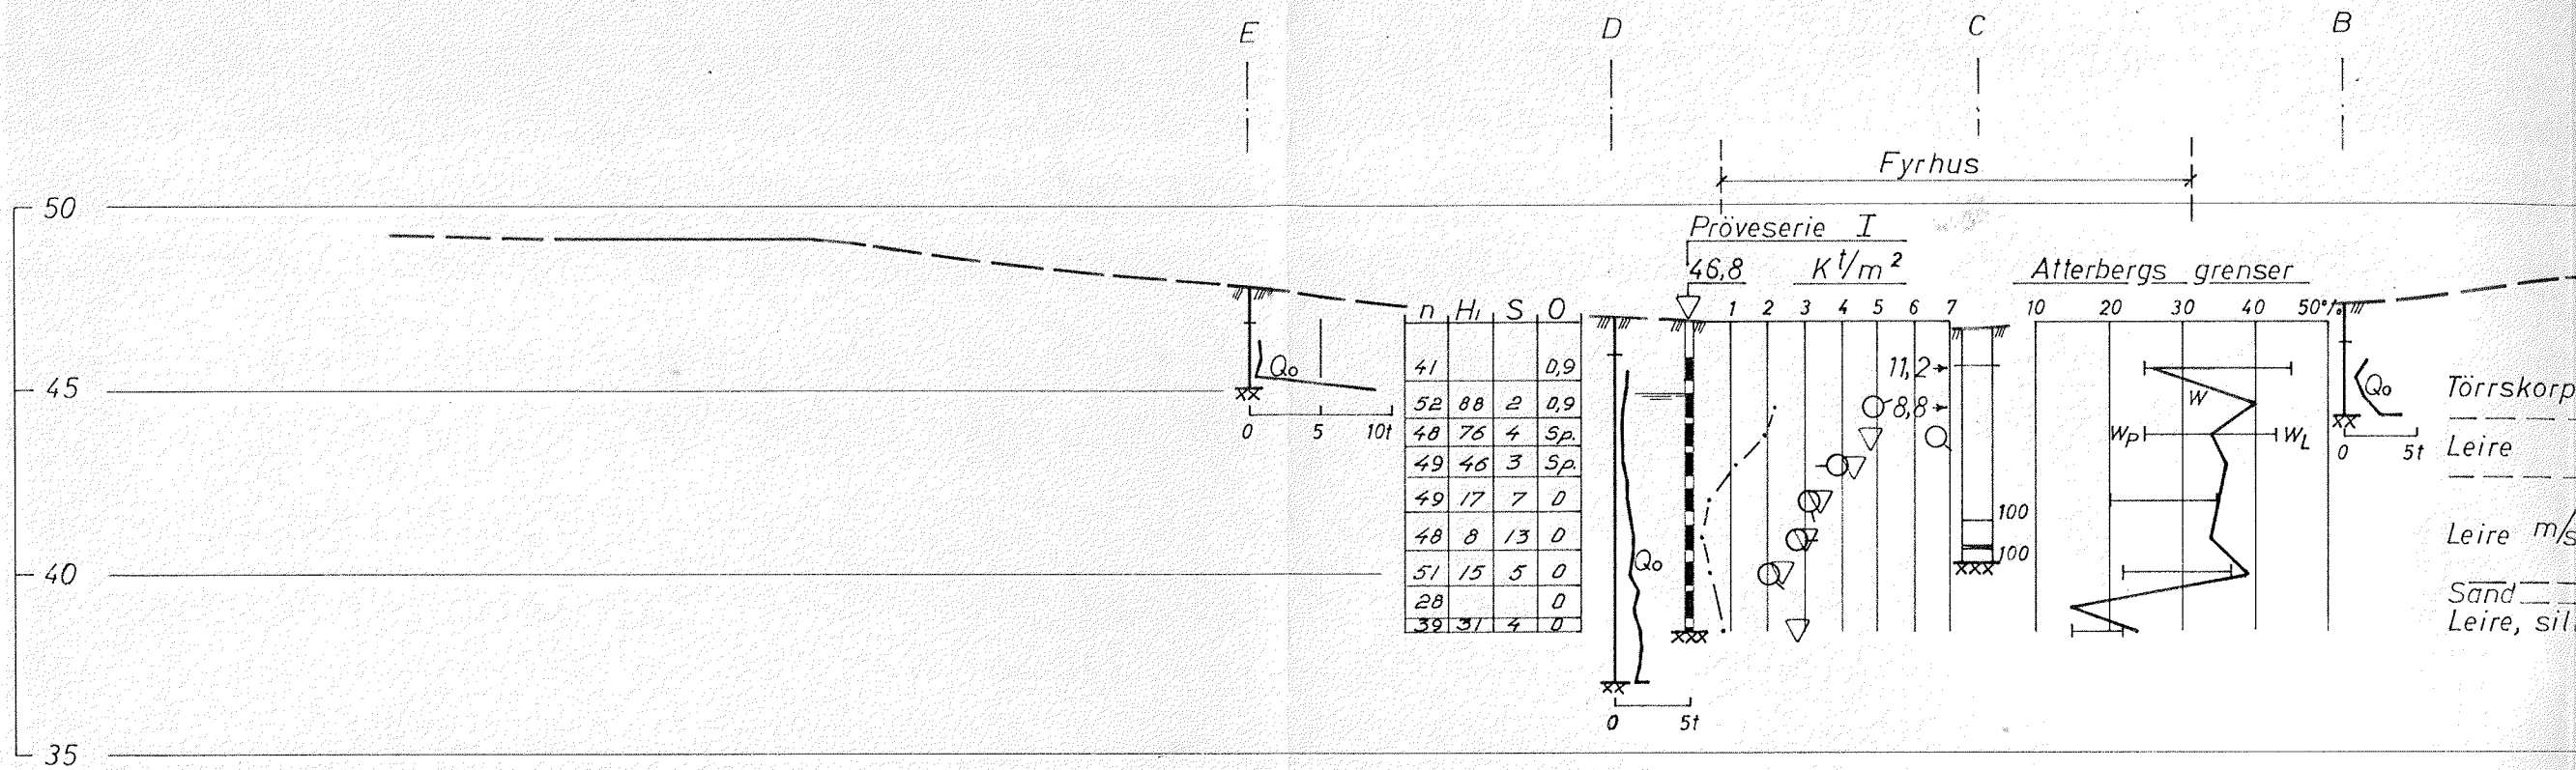

Profil i akse 21

