



Profil VI

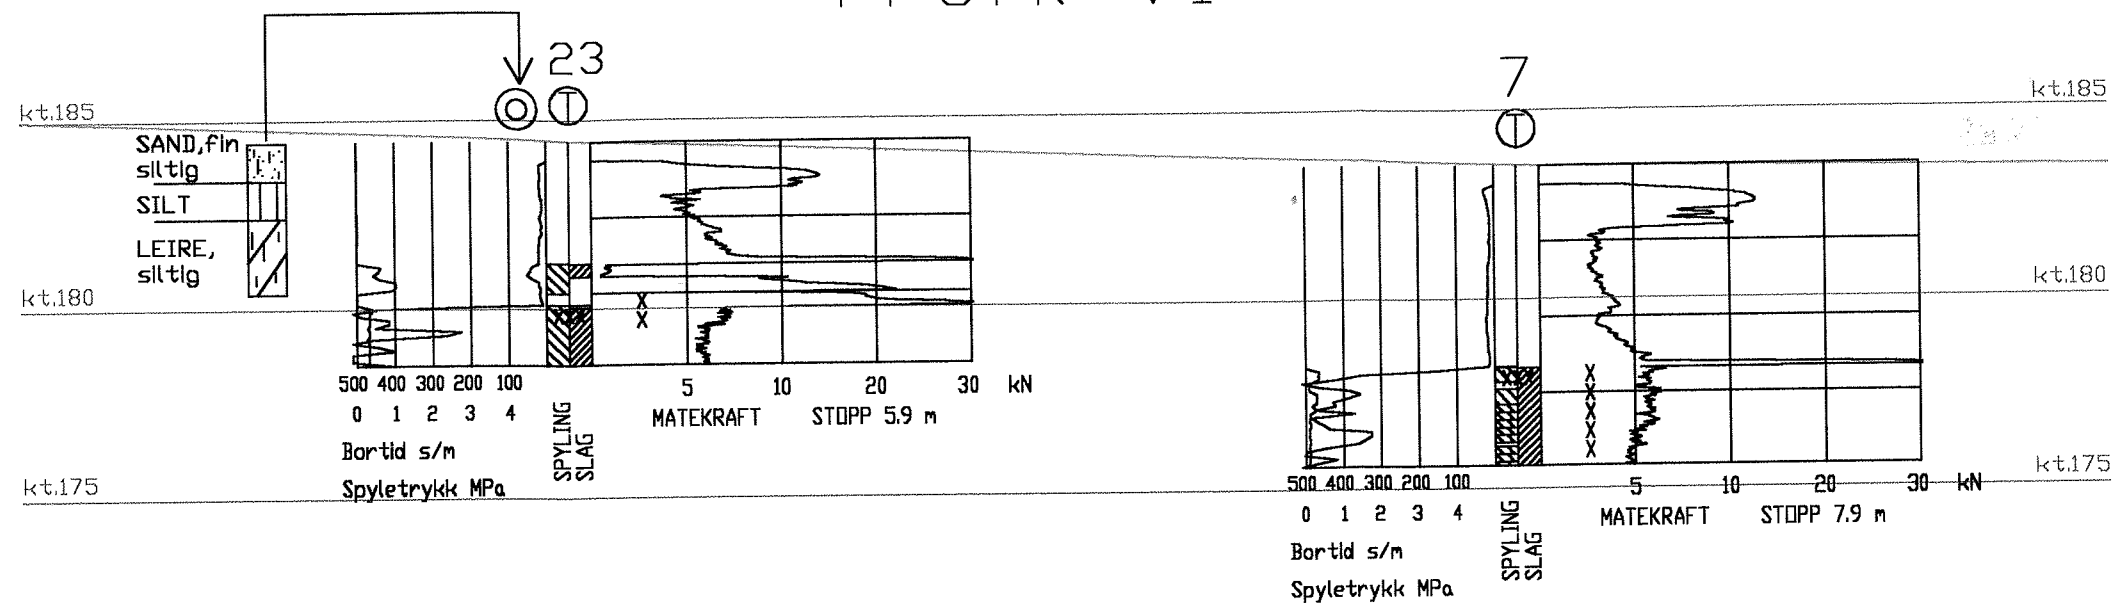

Profil VII

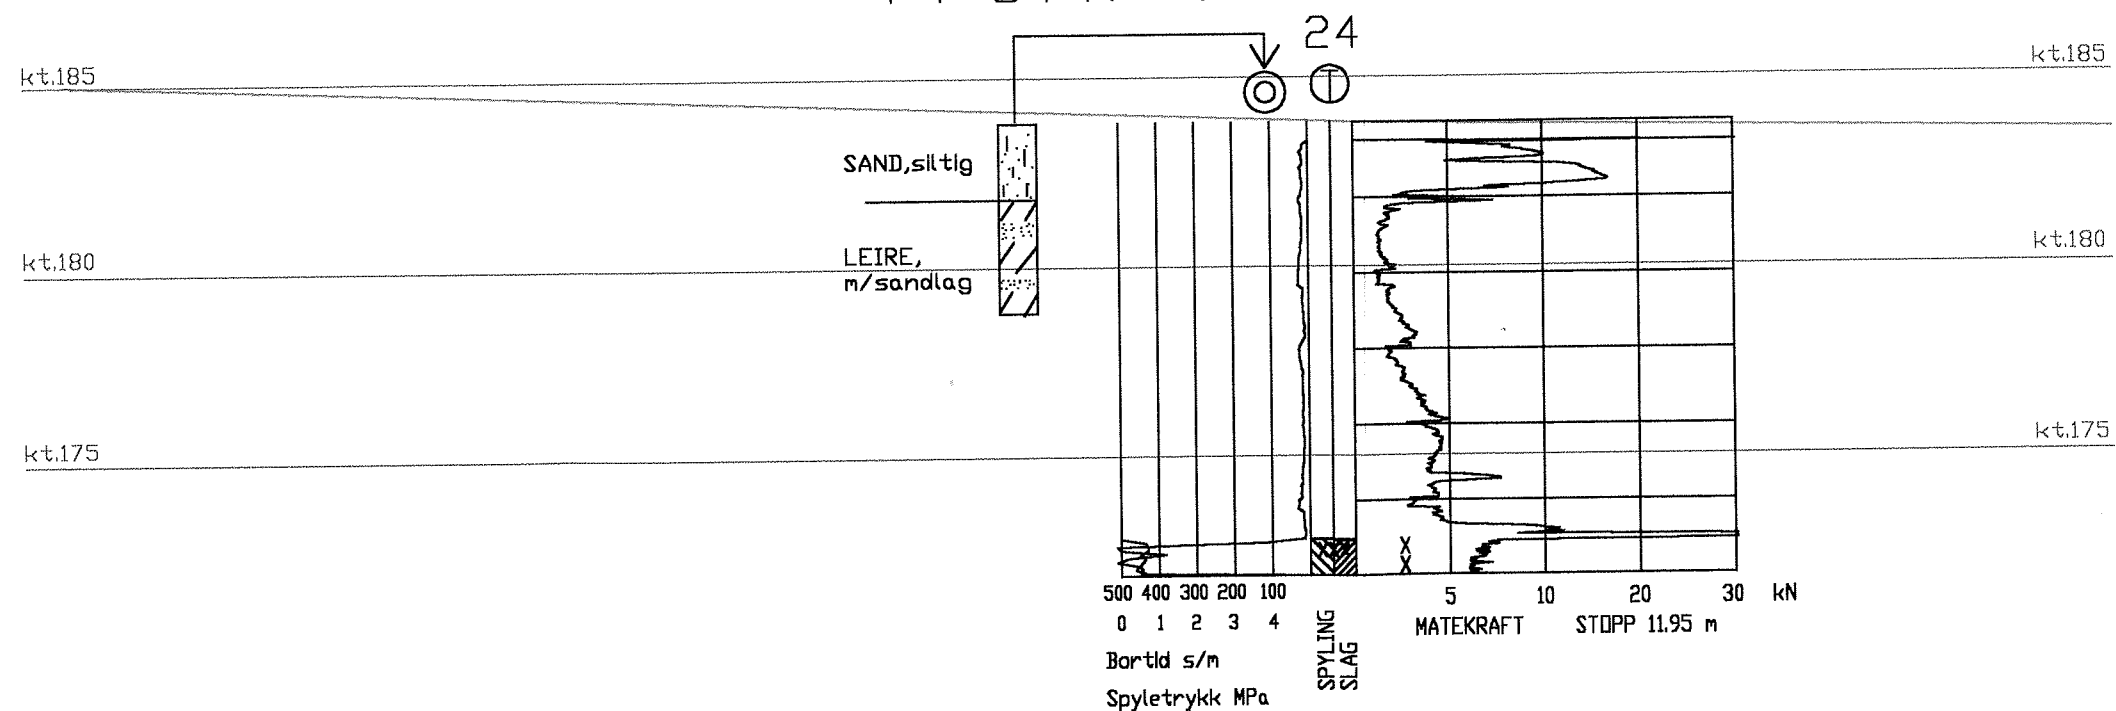

Løvlien Georåd AS

Midtbyen Park, 2300 Hamar
Tlf: 62 52 05 50
Fax: 62 52 05 55

Byggherre

Statsbygg

Prosjekt

96008 - RIHS

Tekst

Profil VI-VII m/resultater

Målestokk/Bilag nr.

1:200

7

Signatur

P.L.

Tegning

107

Prosj.nr.

9845

måned/år

03.99