


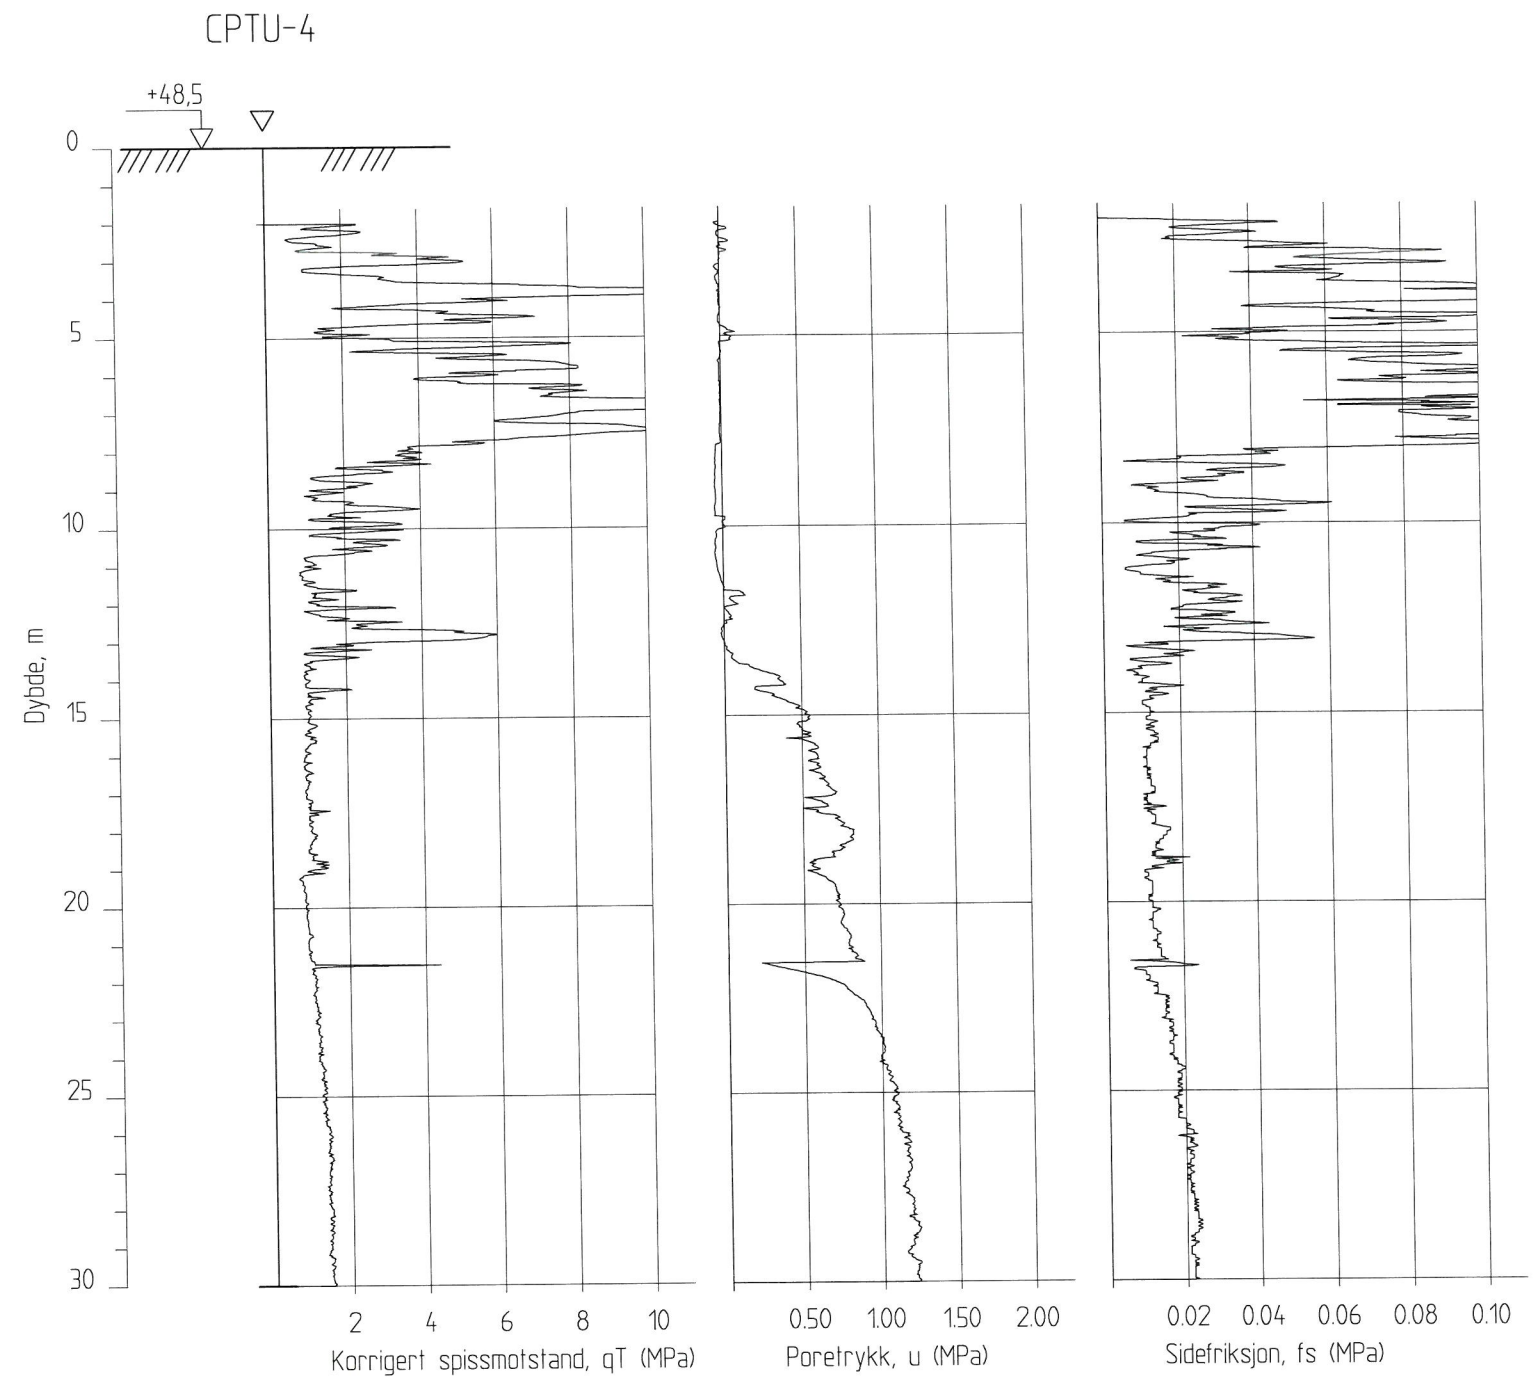
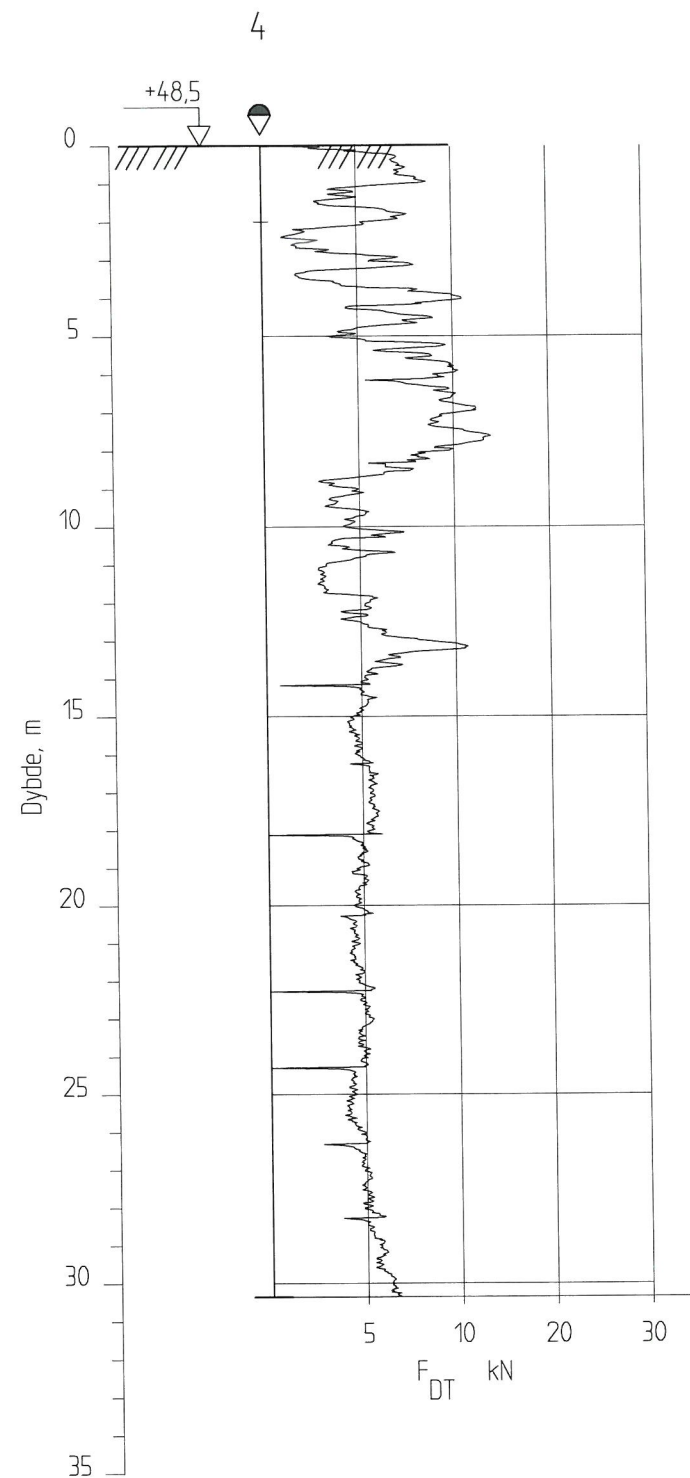




Rev.	Beskrivelse	Dato	Tegn.	Kontr.	Godkj.
	NTNU/ SINTEF	Original format	Fag	geoteknikk	
	NTNU, SOLBYGGET	Tegningens filnavn			
	GRUNNUNDERSØKELSER	414034-200.dwg			
		Underlagets filnavn			
		underlagskart			
	BORUTSKRIFT	Målestokk			
	BP. 1, 2	1:200			
MULTICONSULT AS		Dato 21.09.2010	Konstr./Tegnet JMP	Kontrollert	Godkjent
7486 TRONDHEIM		Oppdragsnr. 414034	Tegningsnr. 200		
Tlf.: 73 10 62 00 - Fax: 73 10 62 30/70					

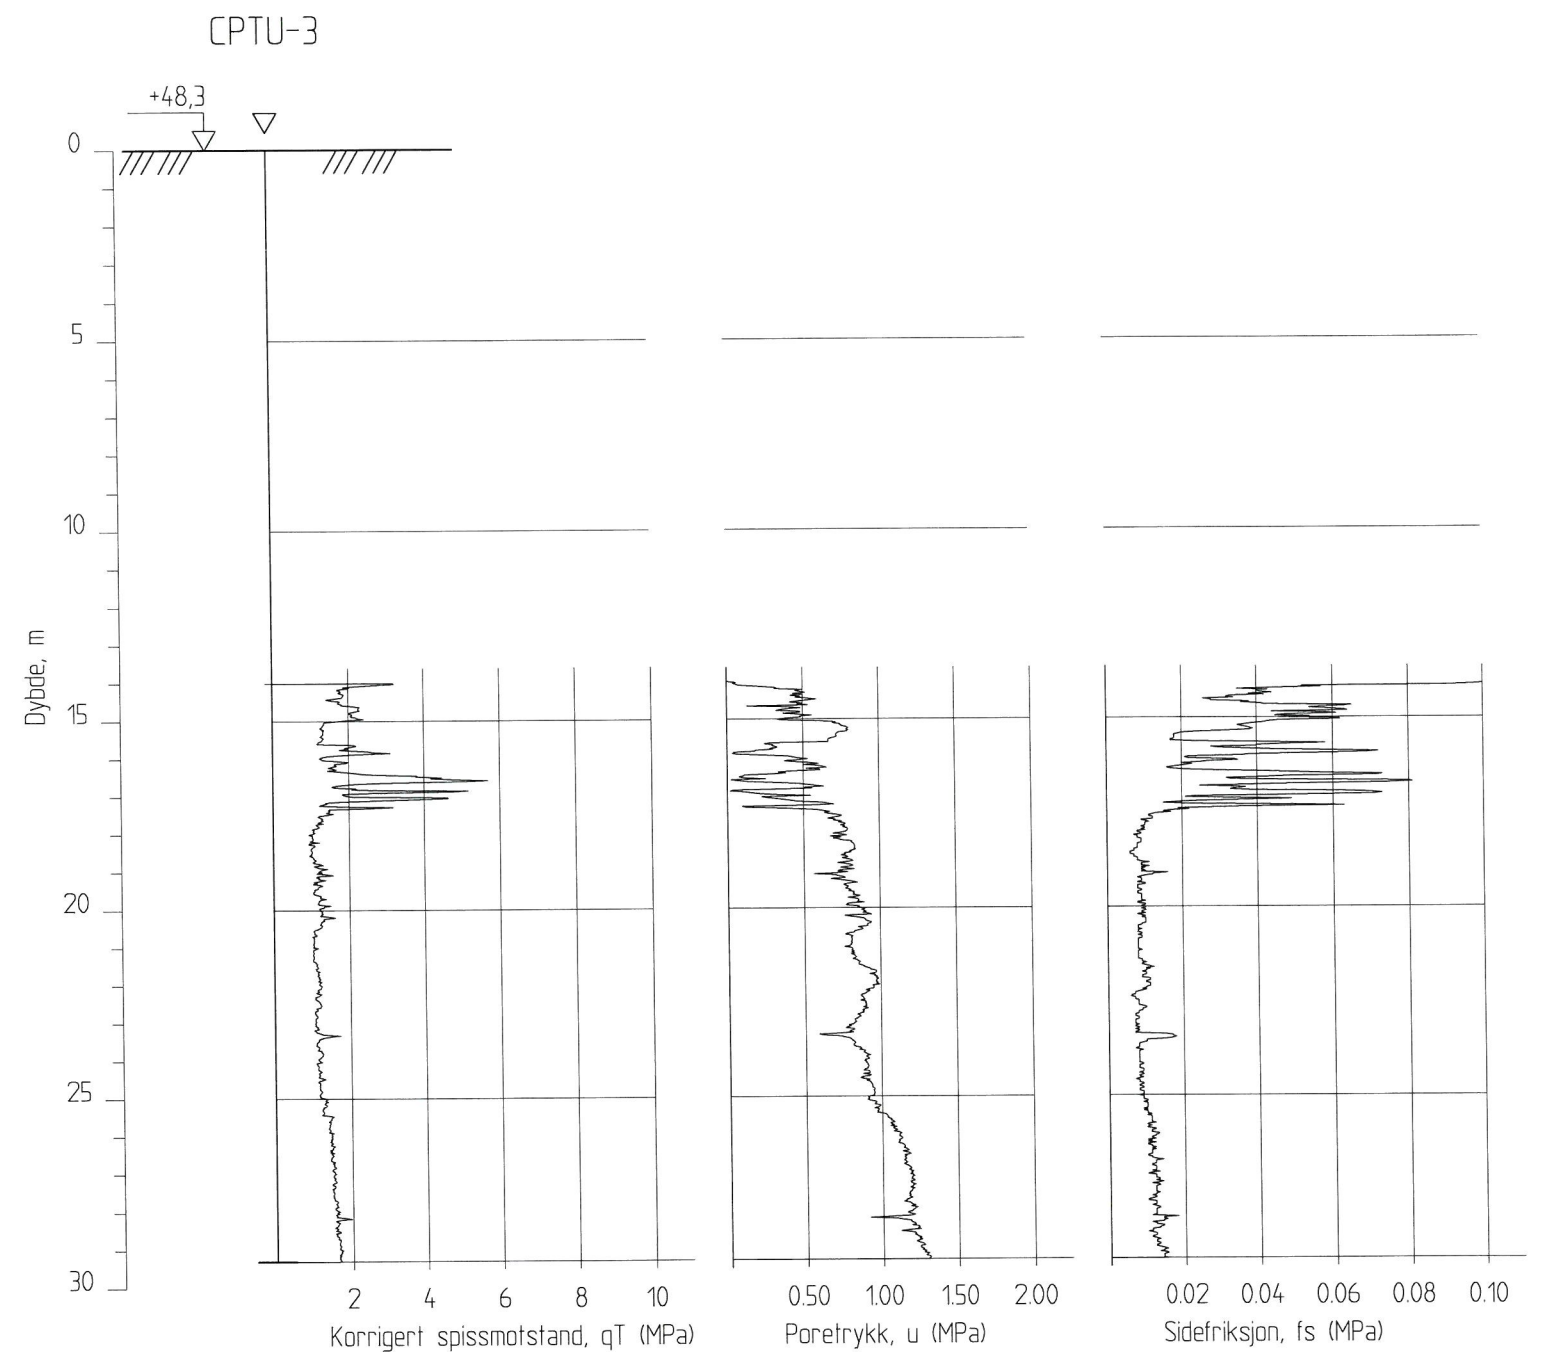


Rev.	Beskrivelse			Dato		Tegn.	Kontr.	Godkj.	
	NTNU/ SINTEF NTNU, SOLBYGGET GRUNNUNDERSØKELSER			Original format		Fag			geoteknikk
			A3						
				Tegningens filnavn	414034-200.dwg				
				Underlagets filnavn	underlagskart				
	BORUTSKRIFT BP. 3, CPTU-3			Målestokk					
				1:200					
MULTICONSULT AS		Dato	21.09.2010	Konstr./Tegnet	JMP	Kontrollert		Godkjent	
		Oppdragsnr.	414034	Tegningsnr.	201			Rev.	
7486 TRONDHEIM Tlf: 73 10 62 00 - Fax: 73 10 62 30/70									

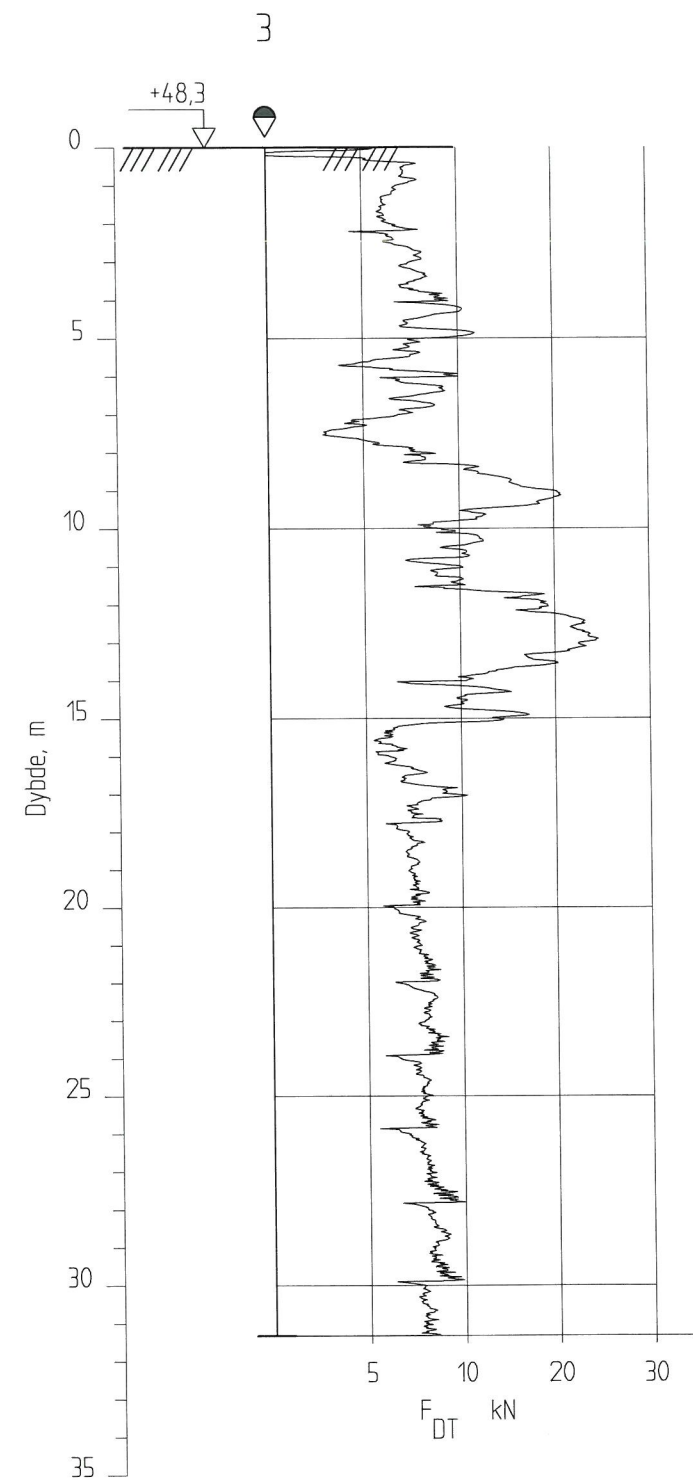



Rev.	Beskrivelse	Dato	Tegn.	Kontr.	Godkj.
	NTNU/ SINTEF	Original format	Fag		
	NTNU, SOLBYGGET	A3	geoteknikk		
	GRUNNUNDERSØKELSER	Tegningens filnavn			
		414034-200.dwg			
		Underlagets filnavn			
		underlagskart			
	BORUTSKRIFT	Målestokk			
	BP. 4, CTPU-4	1:200			
MULTICONCONSULT AS		Dato	Konstr./Tegnet	Kontrollert	Godkjent
7486 TRONDHEIM		21.09.2010	JMP		
Tlf.: 73 10 62 00 - Fax: 73 10 62 30/70		Oppdragsnr.	Tegningsnr.	Rev.	
		414034	202		

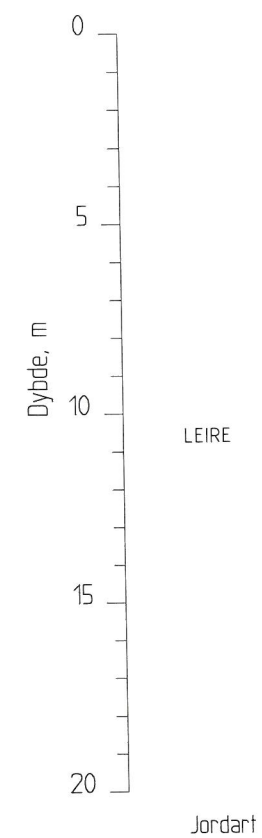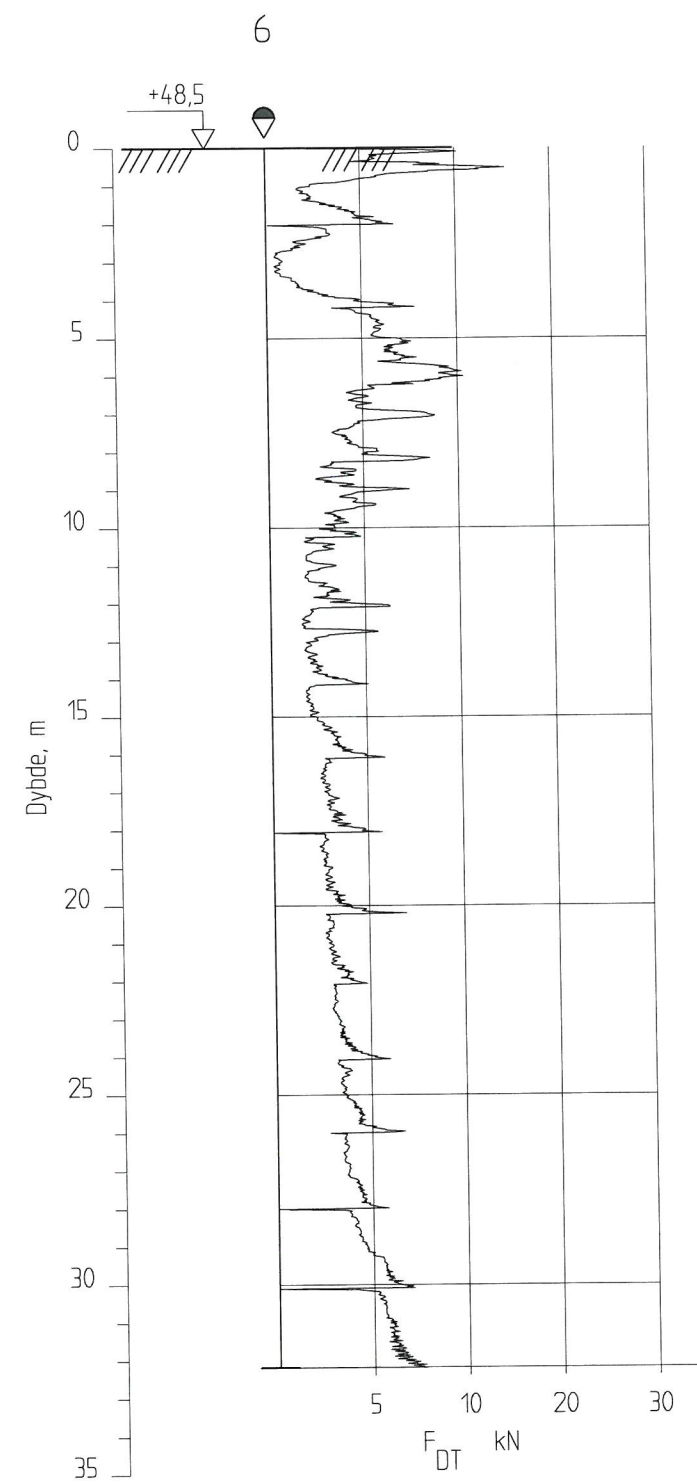



Rev.	Beskrivelse	Dato	Tegn.	Kontr.	Godkj.
	NTNU/ SINTEF	Original format			
	NTNU, SOLBYGGET	A3			
	GRUNNUNDERSØKELSER	Tegningens filnavn			
		414034-200.dwg			
		Underlagets filnavn			
		underlagskart			
	BORUTSKRIFT	Målestokk			
	BP. 6, 6B, PR-6B	1:200			
MULTICONCONSULT AS		Dato	Konstr./Tegnet	Kontrollert	Godkjent
7486 TRONDHEIM		21.09.2010	JMP		
Tlf.: 73 10 62 00 - Fax: 73 10 62 30/70		Oppdragsnr.	Tegningsnr.		
		414034	203		

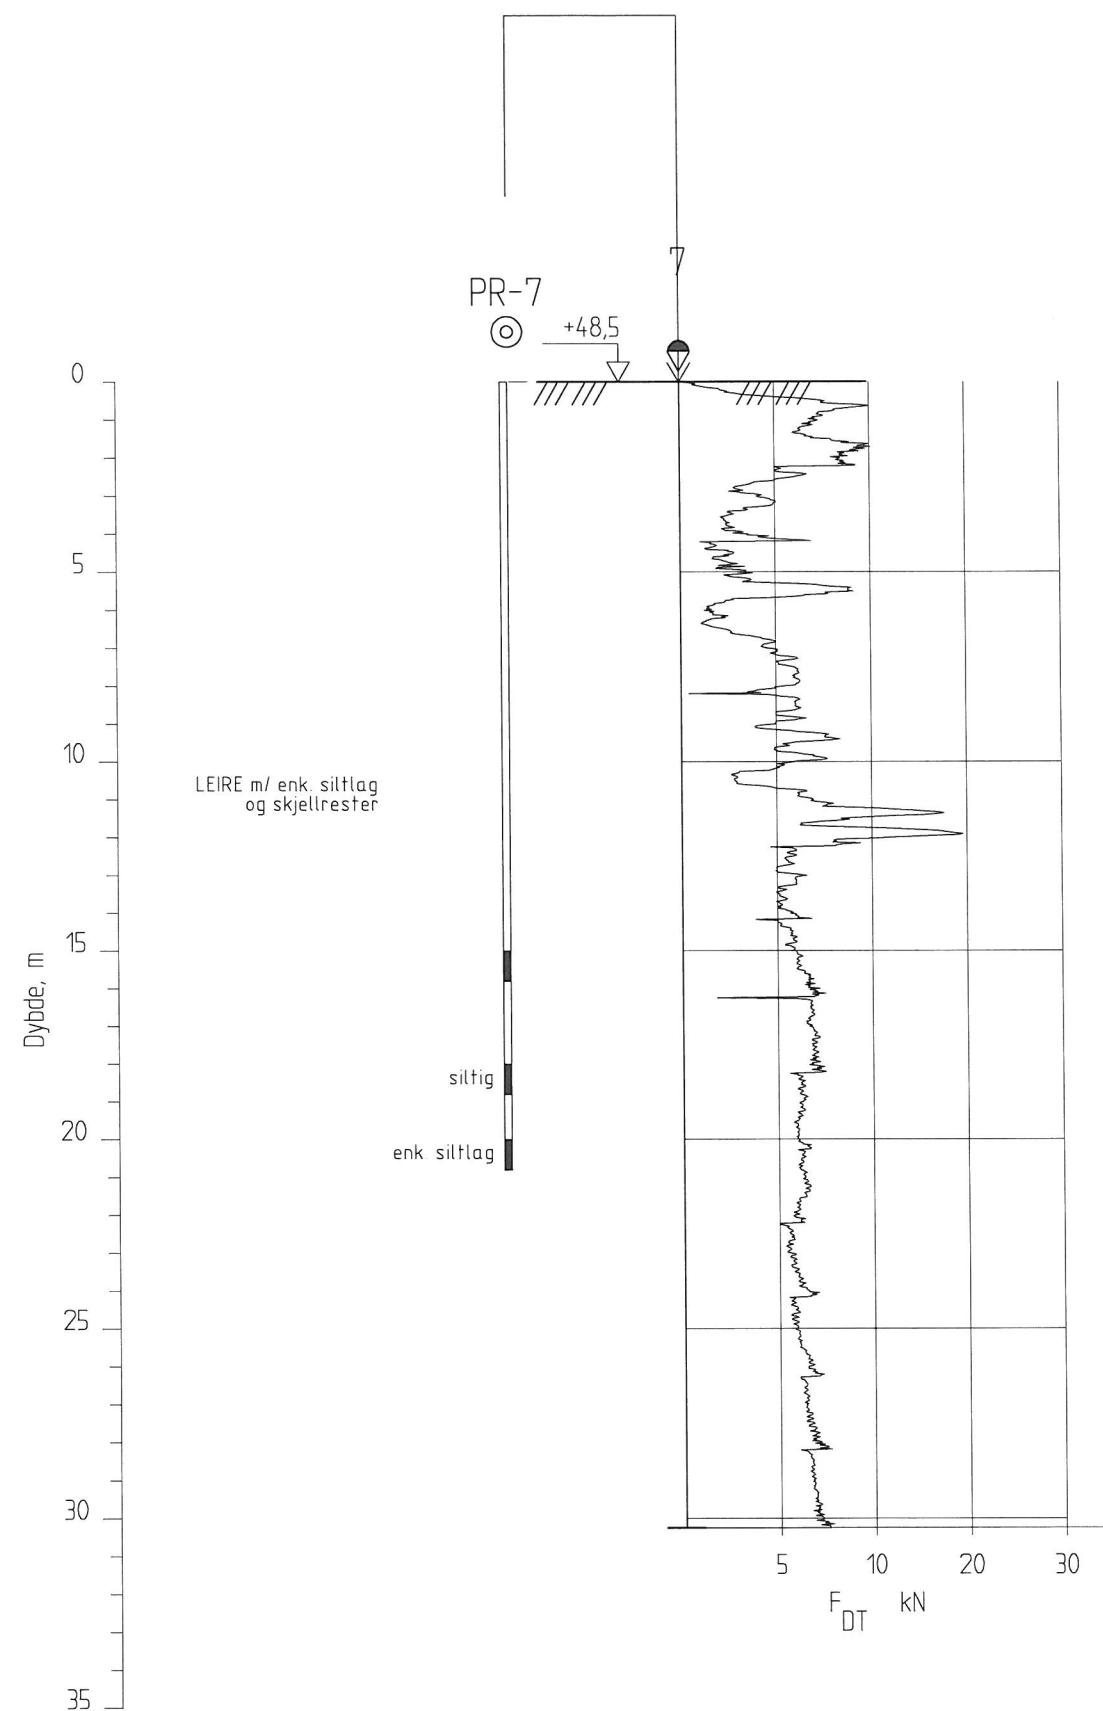



Jordart

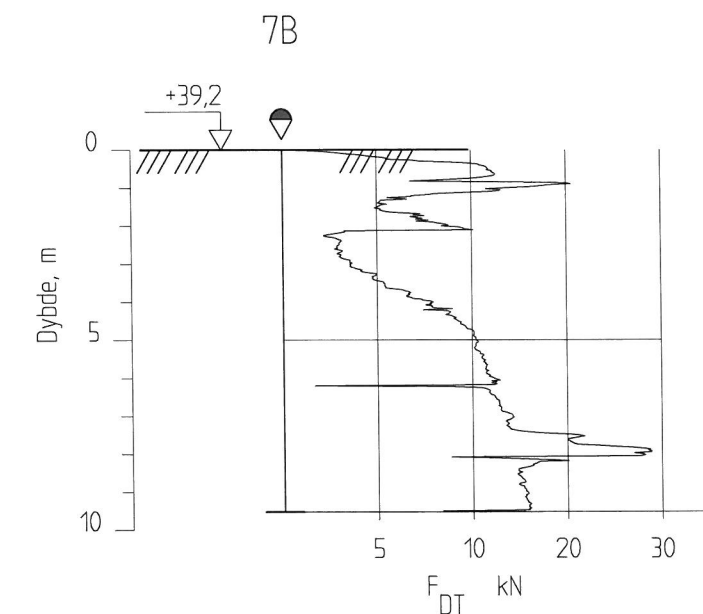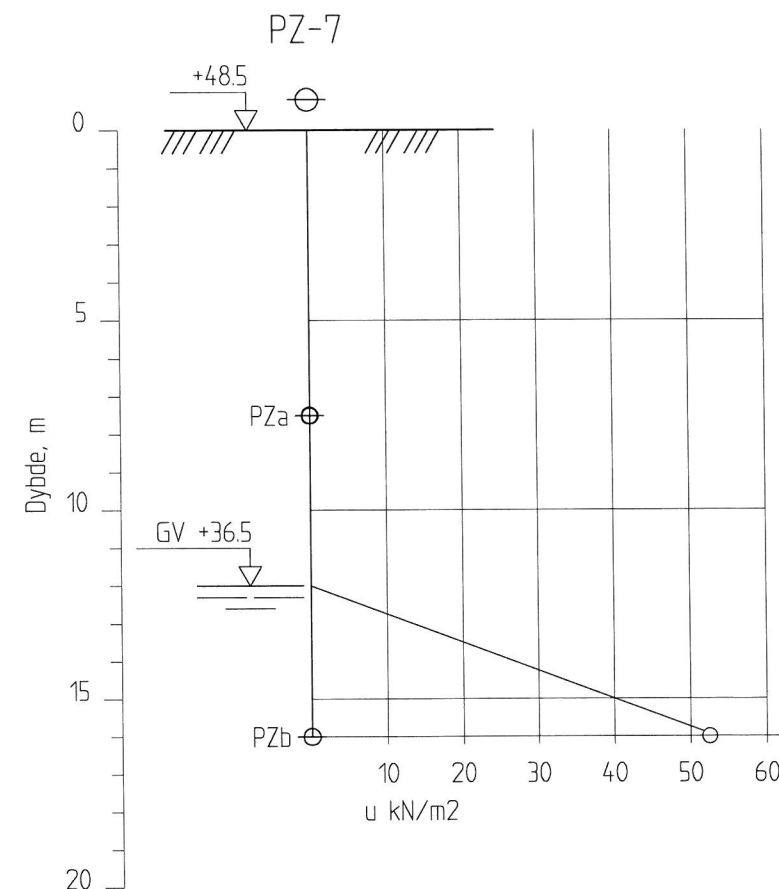

Rev.	Beskrivelse	Dato	Tegn.	Kontr.	Godkj.
	NTNU/ SINTEF NTNU, SOLBYGGET GRUNNUNDERSØKELSER	Original format A3	Fag	geoteknikk	
	BORUTSKRIFT BP. 7, PR-7, PZ-7, 7B	Tegningens filnavn 414034-200.dwg	Underlagets filnavn underlagskart	Målestokk 1:200	
	MULTICONSULT AS 7486 TRONDHEIM Tlf.: 73 10 62 00 - Fax: 73 10 62 30/70	Dato 21.09.2010	Konstr./Tegnet JMP	Kontrollert [Signature]	Godkjent [Signature]
		Oppdragsnr. 414034	Tegningsnr. 204	Rev.	

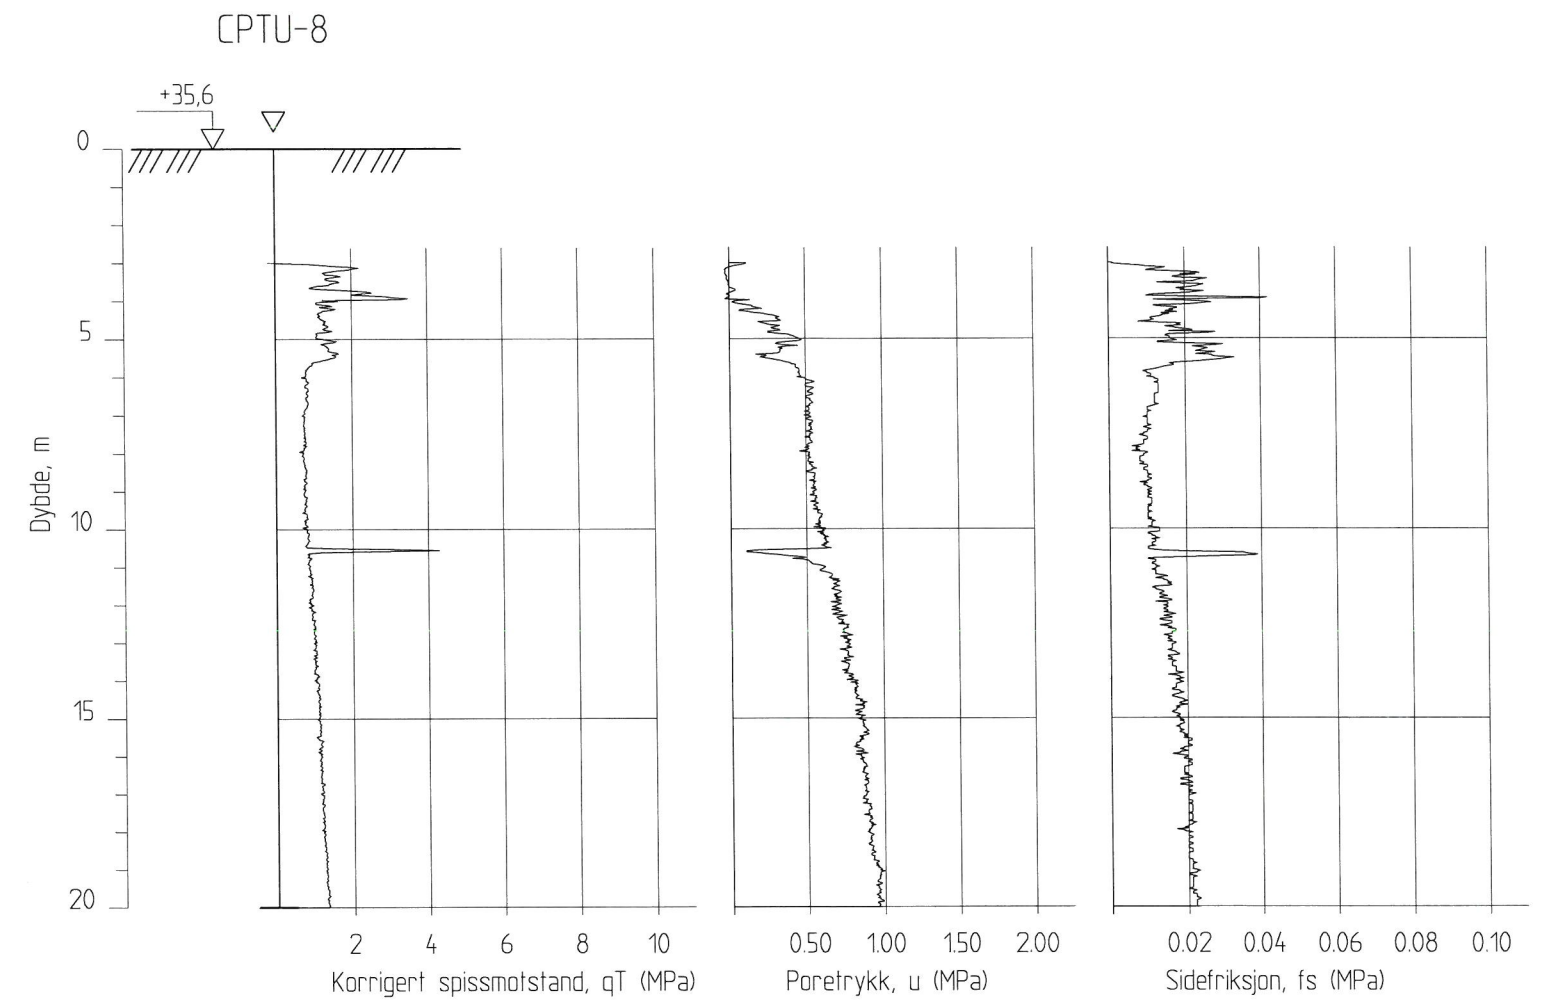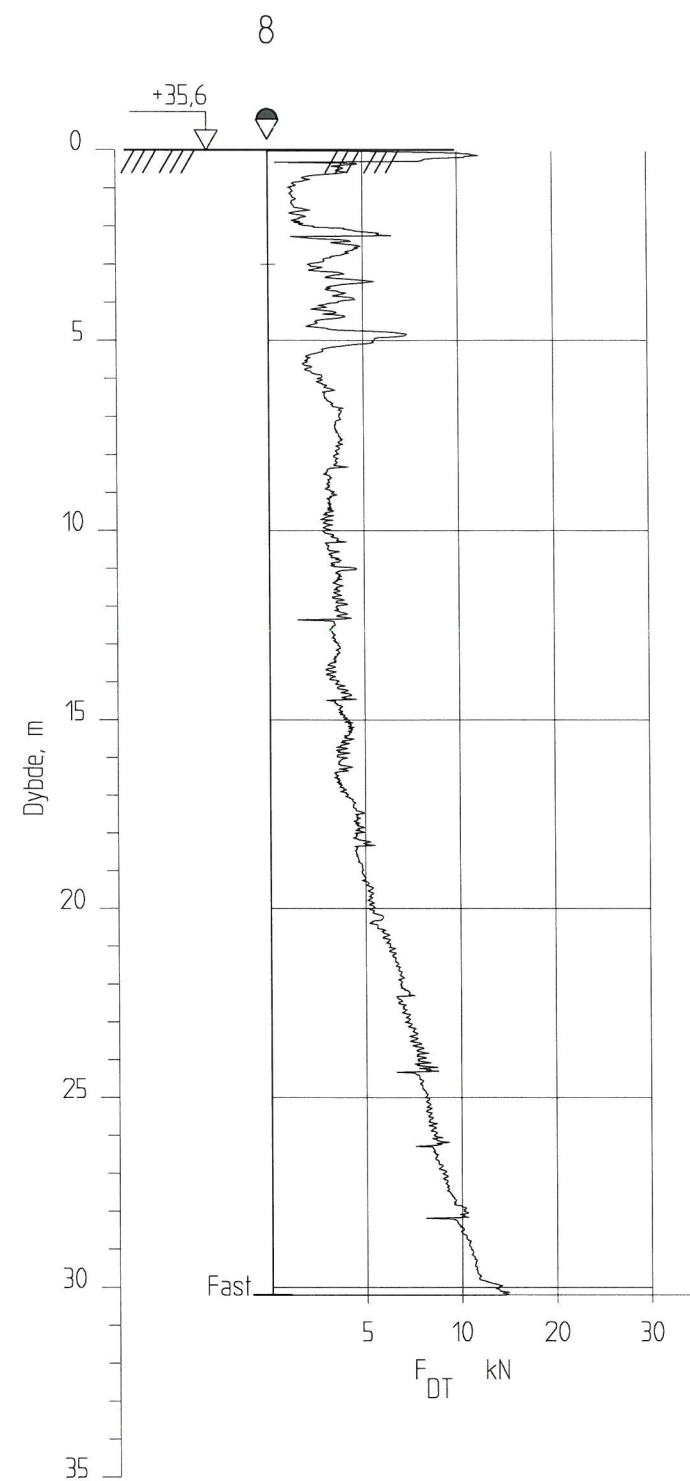

Rev.	Beskrivelse	Dato	Tegn.	Kontr.	Godkj.
	NTNU/ SINTEF NTNU, SOLBYGGET GRUNNUNDERSØKELSER	Original format A3	Fag		geoteknikk
	BORUTSKRIFT BP. 8, CTPU-8	Tegningens filnavn 414034-200.dwg			
		Underlagets filnavn underlagskart			
		Målestokk 1:200			
MULTICONSULT AS	Dato 21.09.2010	Konstr./Tegnet JMP	Kontrollert <i>[Signature]</i>	Godkjent <i>[Signature]</i>	
7486 TRONDHEIM Tlf.: 73 10 62 00 – Fax: 73 10 62 30/70	Oppdragsnr. 414034	Tegningsnr. 205		Rev.	

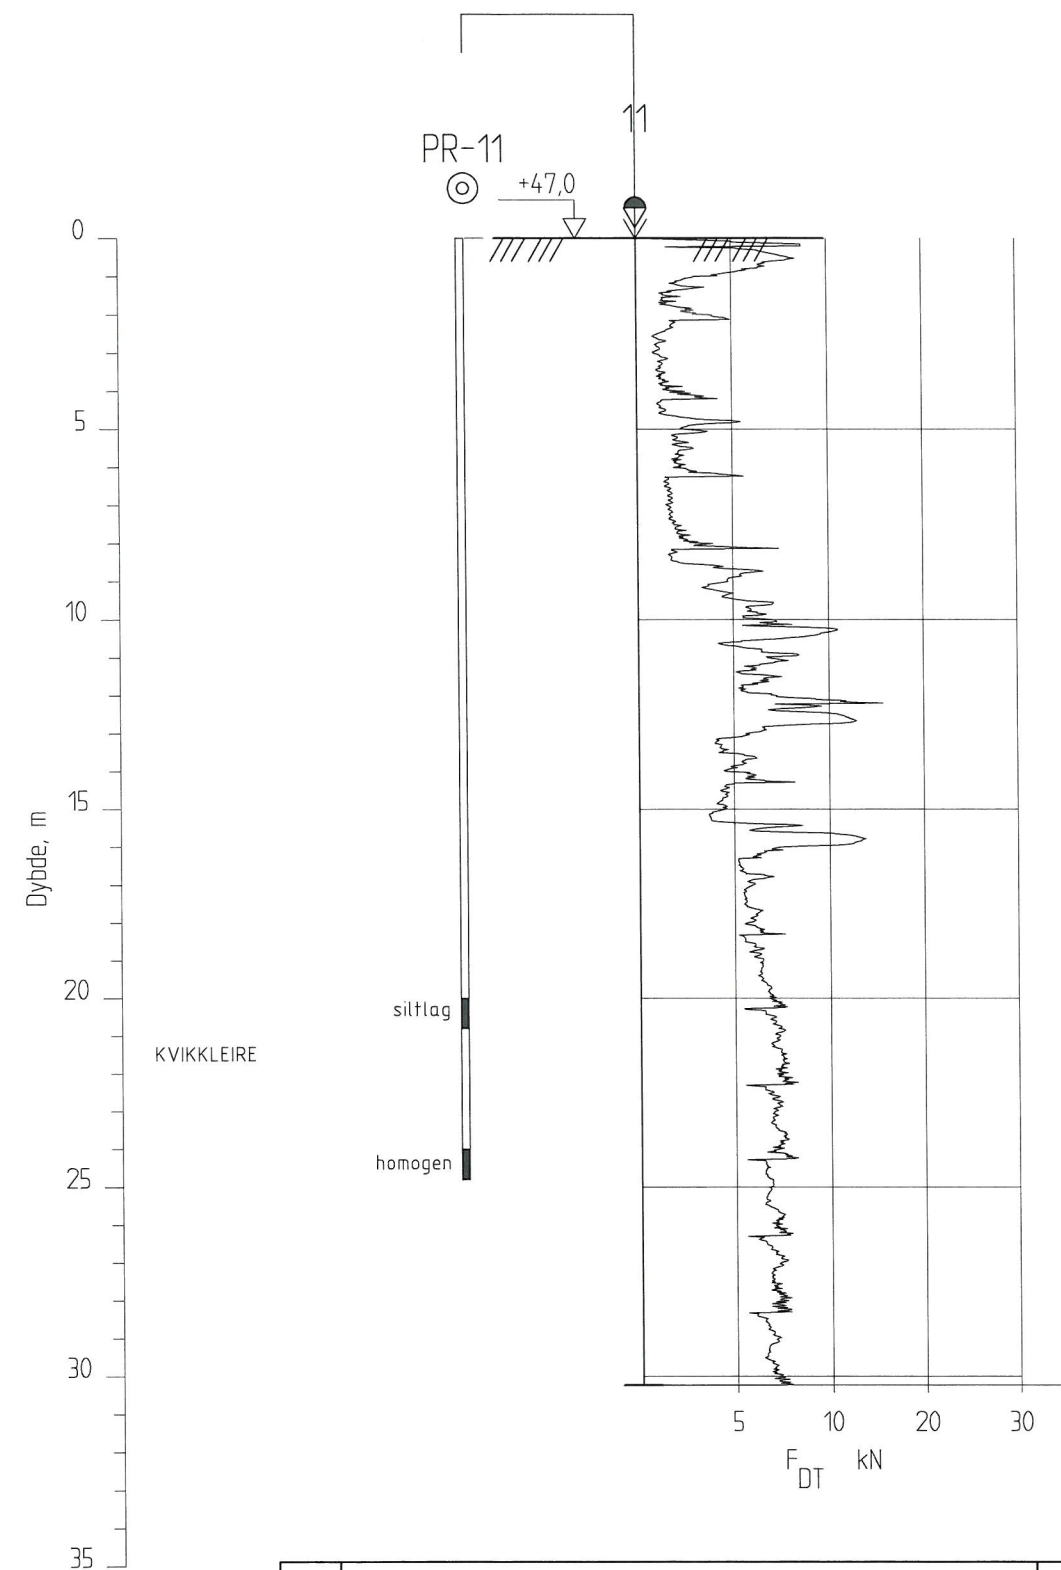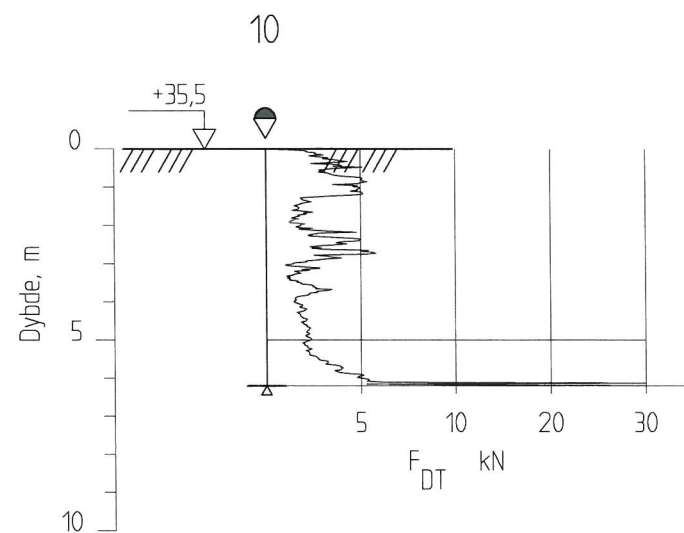

Rev.	Beskrivelse	Dato	Tegn.	Kontr.	Godkj.	Fag			
	NTNU / SINTEF NTNU, SOLBYGGET GRUNNUNDERSØKELSER		Original format A3			geoteknikk			
			Tegningens filnavn 414034-200.dwg						
			Underlagets filnavn underlagskart						
	BORUTSKRIFT BP. 9, 10, 11, PR-11		Målestokk 1:200						
MULTICONSULT AS	Dato 21.09.2010	Konstr./Tegnet JMP	Kontrollert 	Godkjent 					
	Oppdragsnr. 414034	Tegningsnr. 206		Rev.					
Tlf.: 73 10 62 00 – Fax: 73 10 62 30/70 7486 TRONDHEIM									