



PROFIL 796a

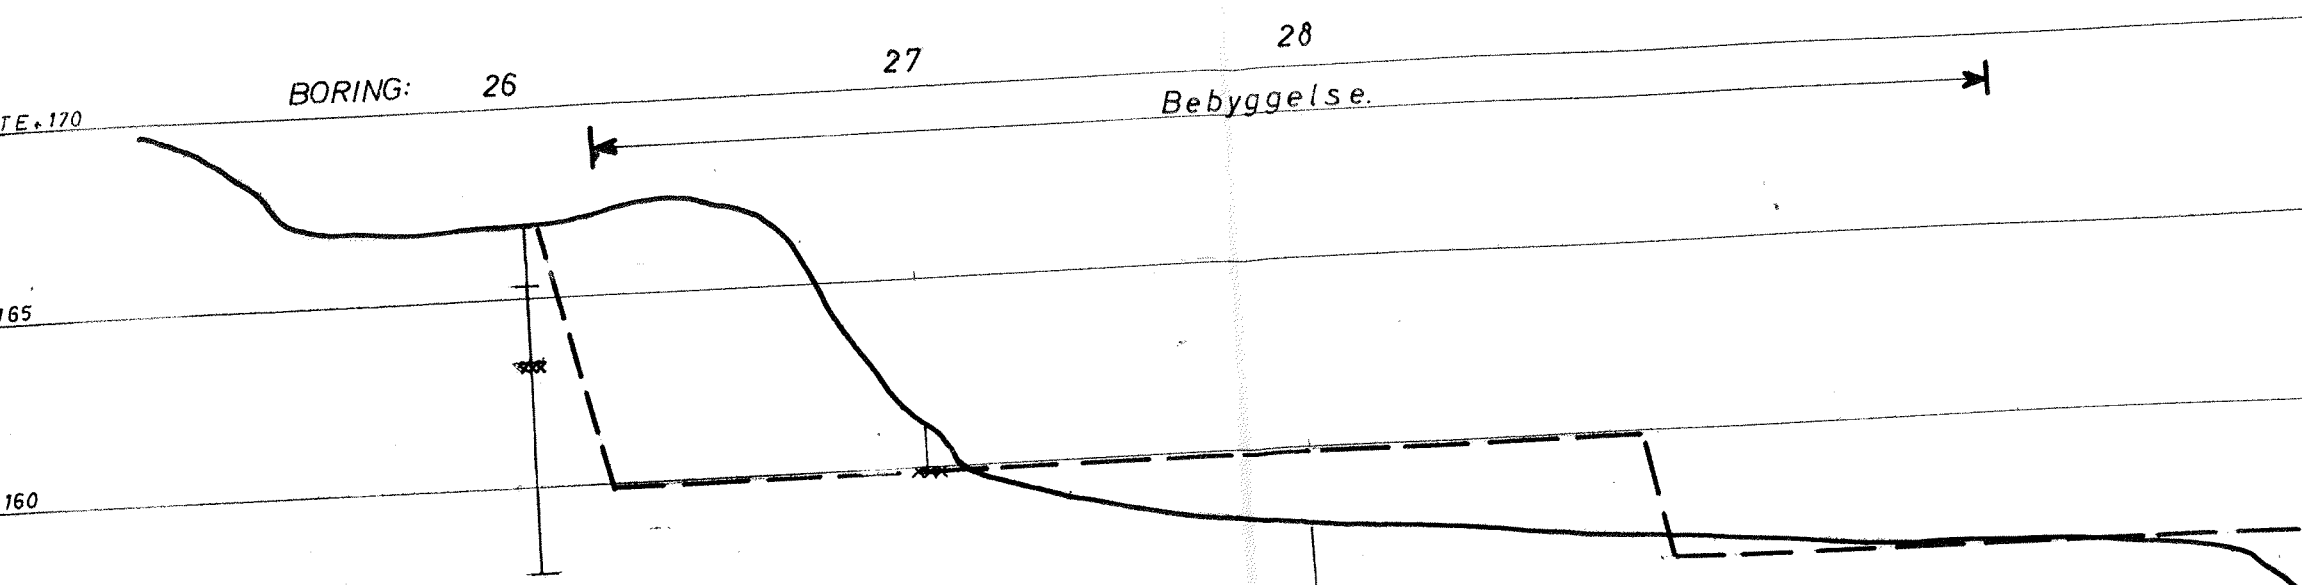

PROFIL 847a

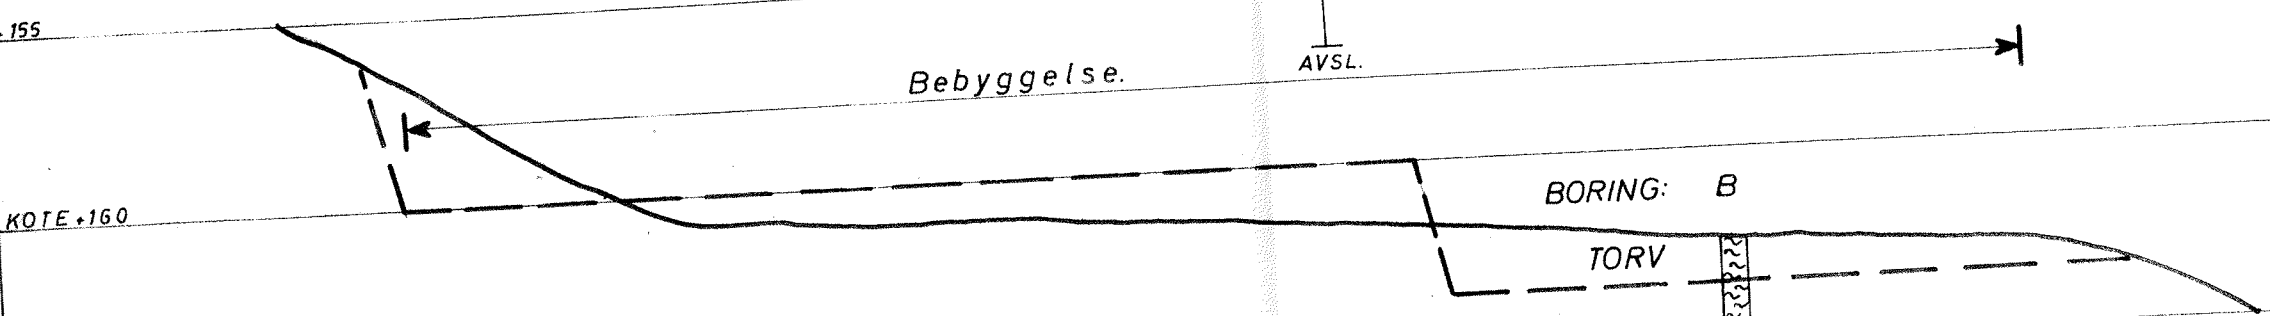

LEIRE  
kvikk

LEIRE

UNIVERSITETET I T  
MIDTRE BYGNING.

PROFIL 796a og 8  
Boringer.  
Planeringshöyder.

Sivilingeniør OTTA  
MNIF  
TROND