


PROFIL 1561b

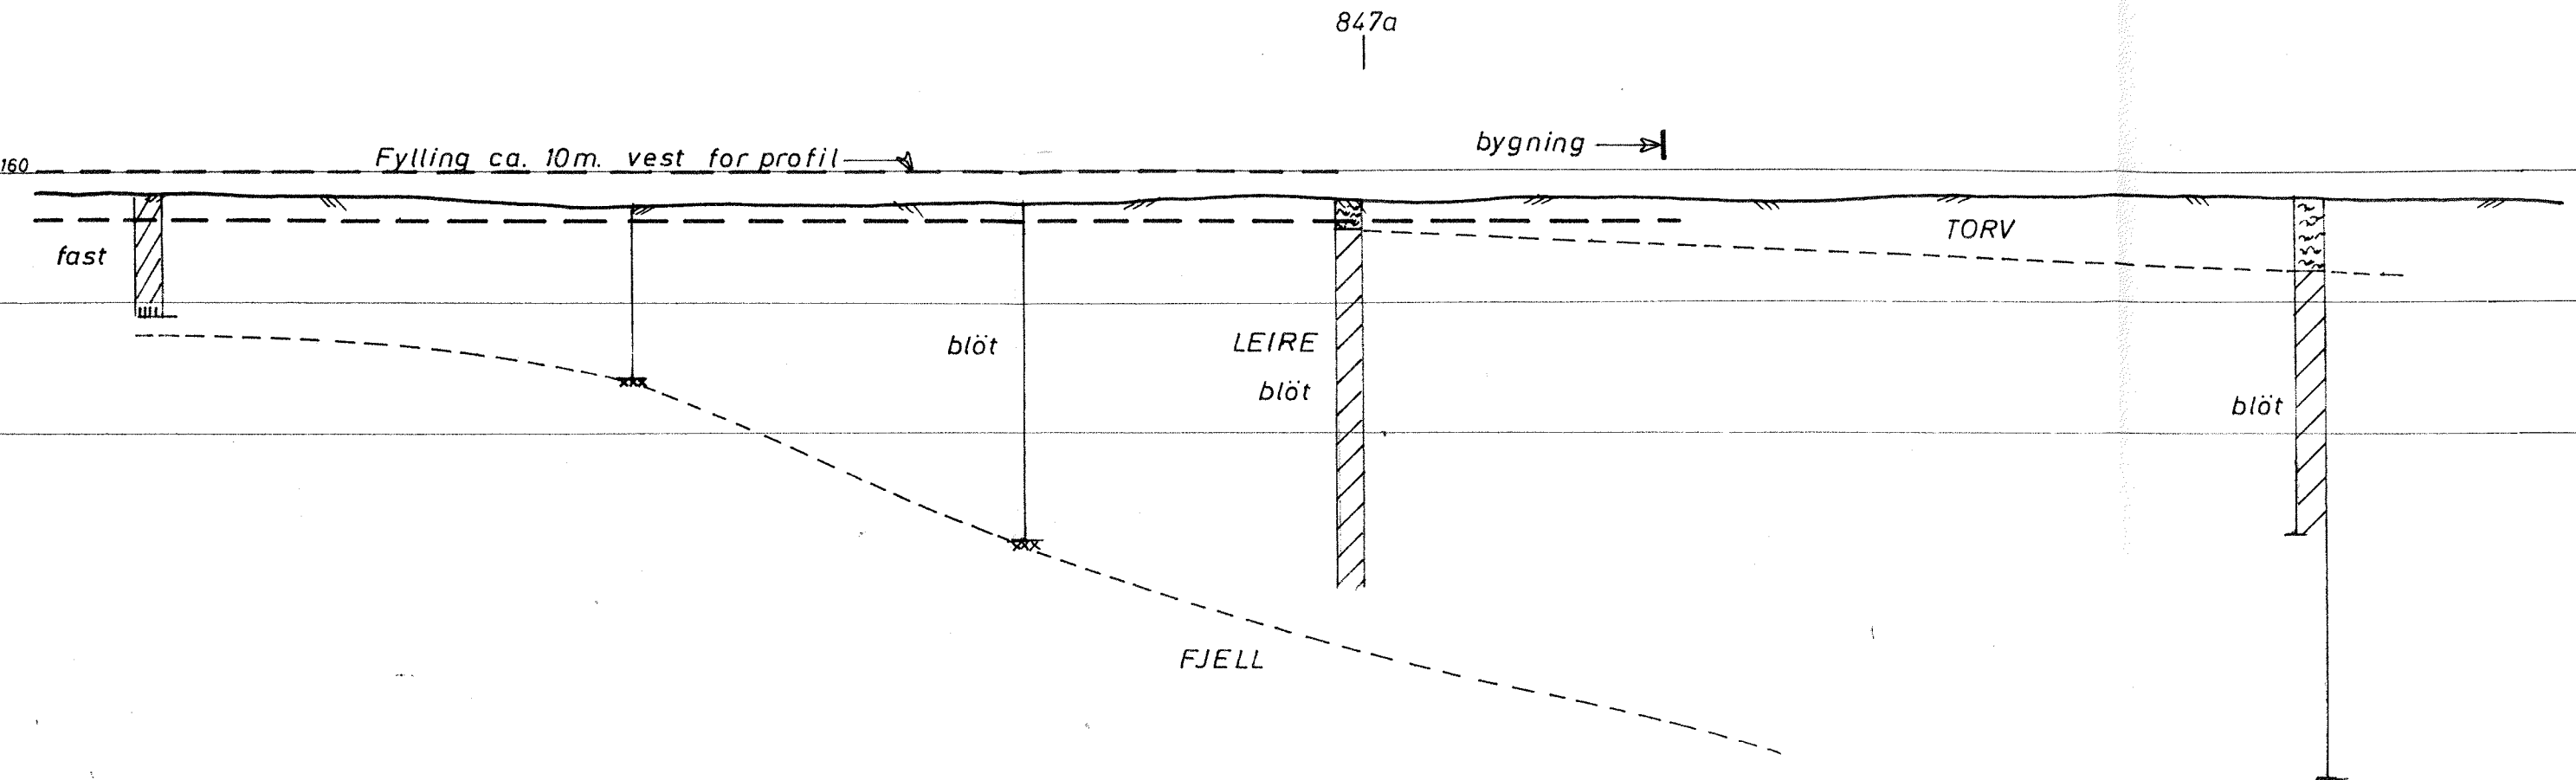

UNIVERSITETET I TRONDHØIM
MIDTRE BYGNING.

PROFIL 1561b

Sivilingeniør OTTAR
MNIF
TRONDHØIM