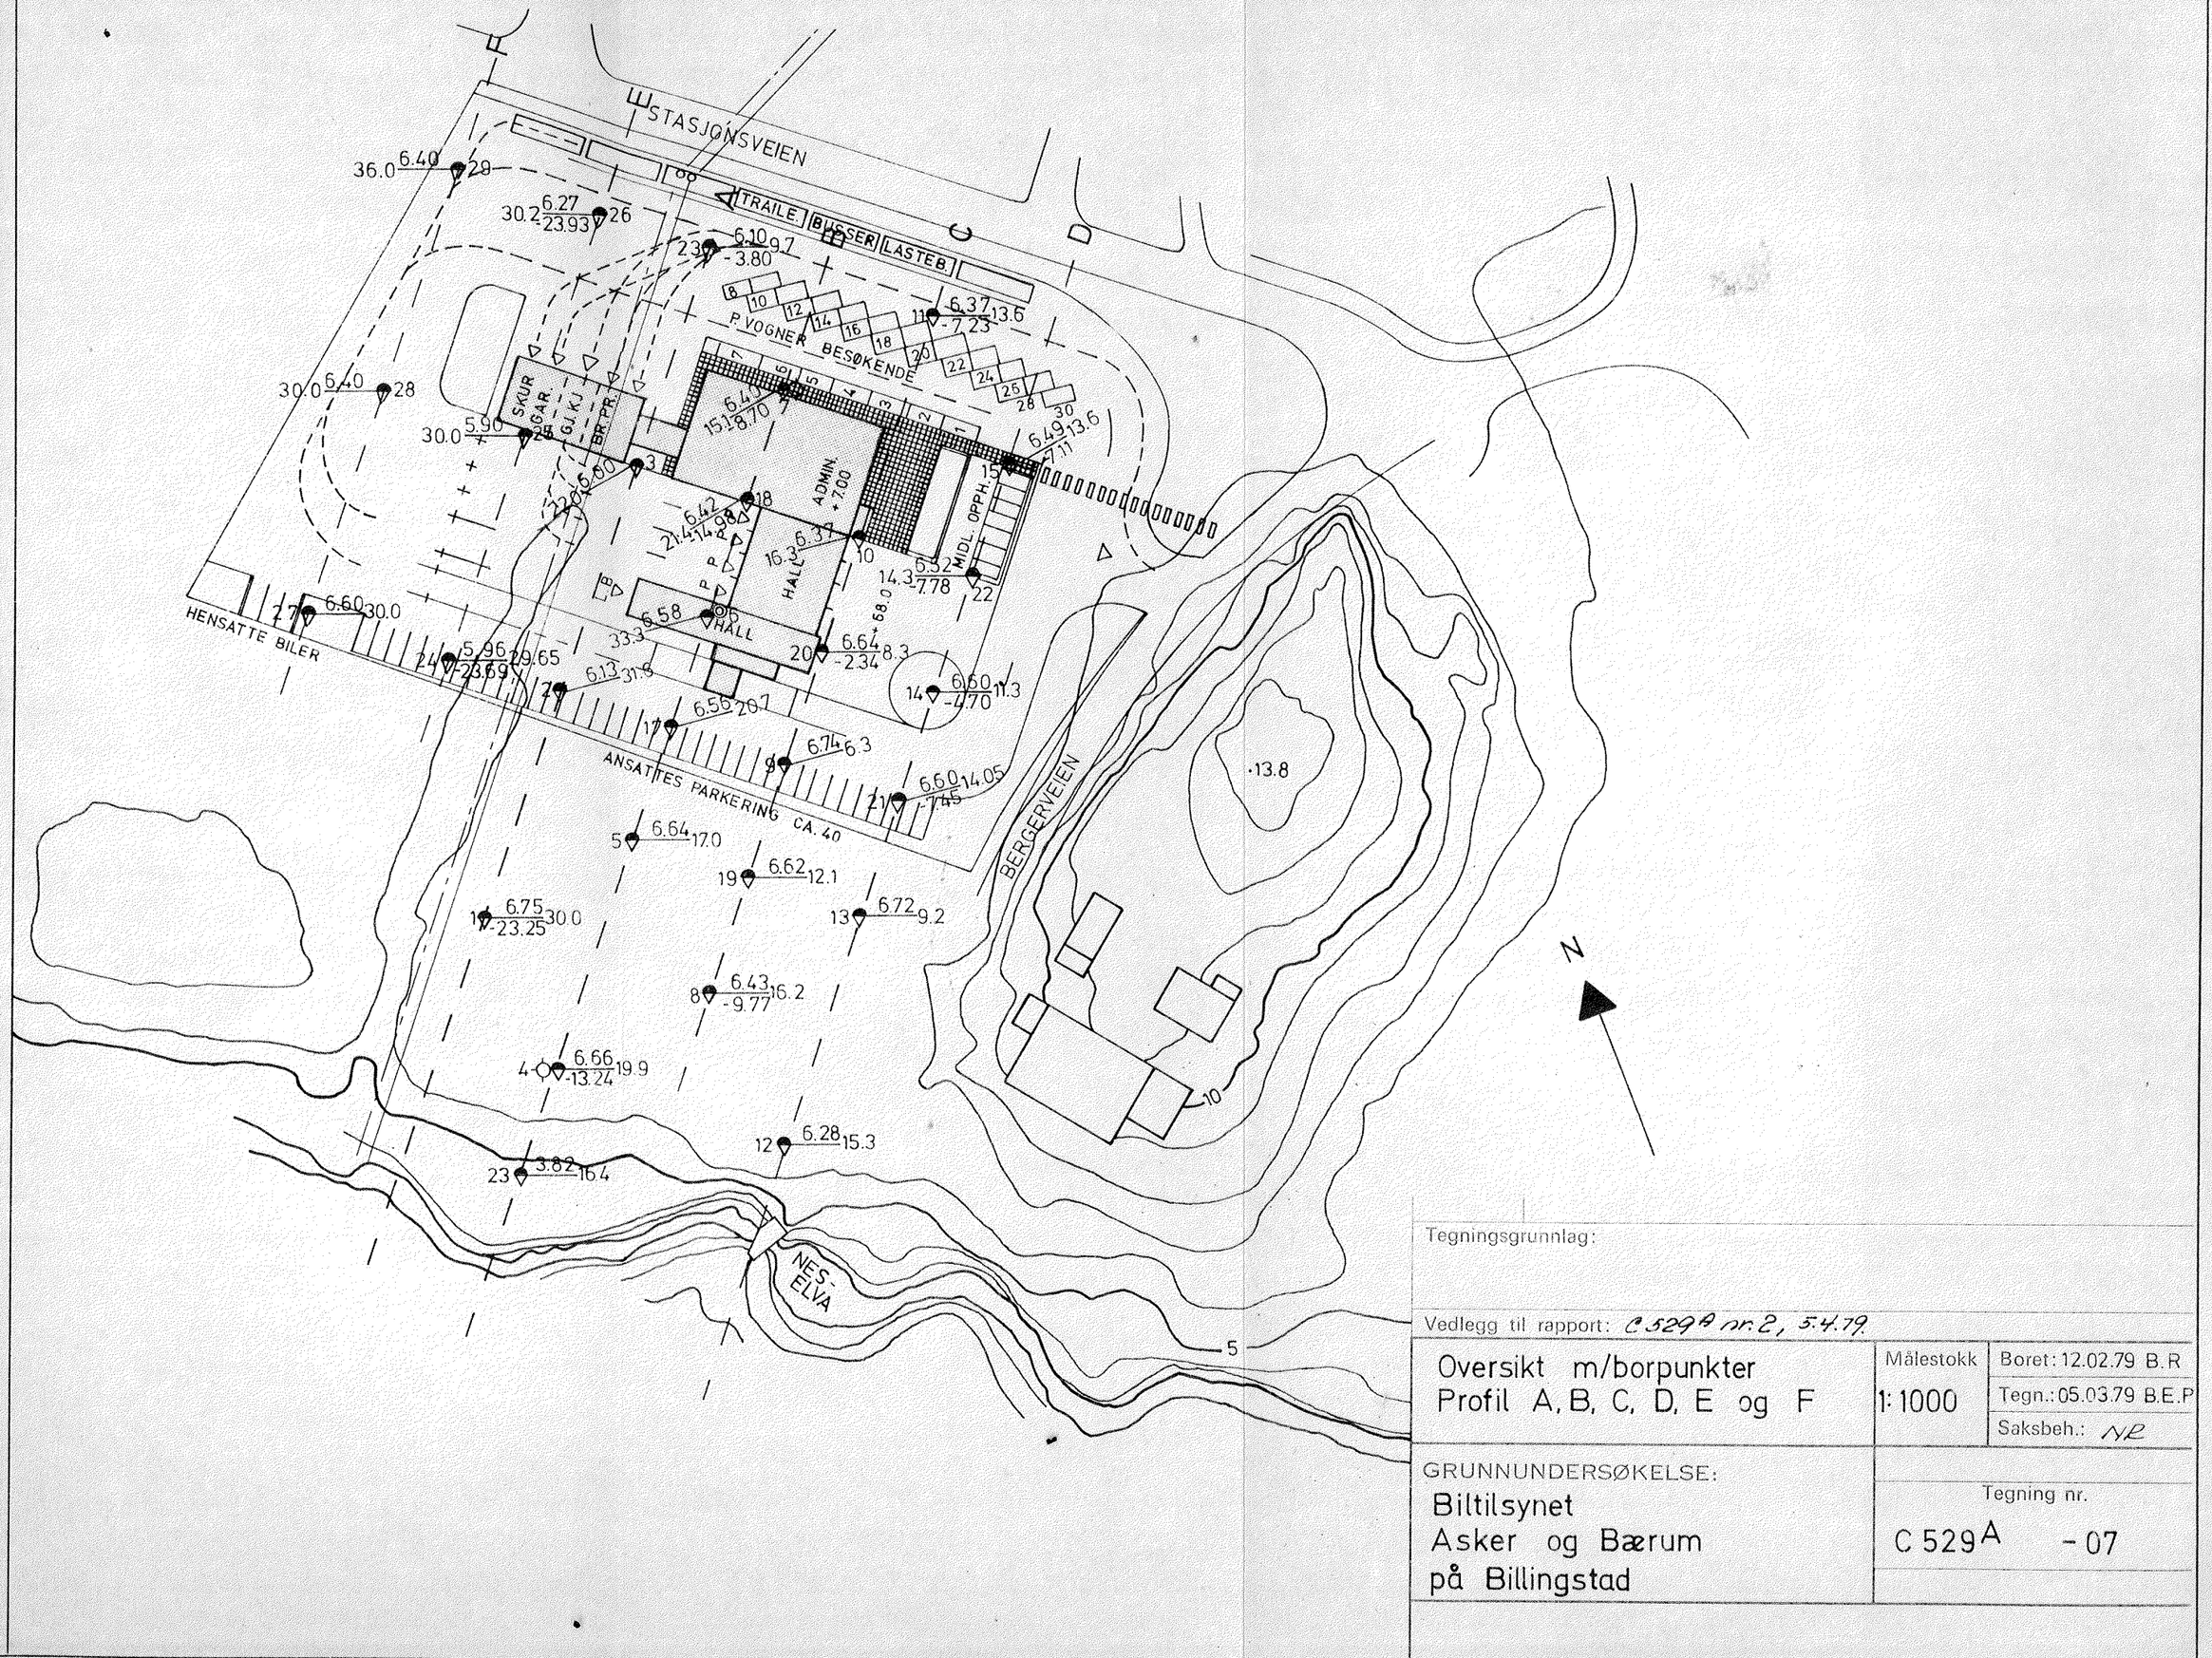

Tegningsgrunnlag:

Vedlegg til rapport: C 529 A nr. 2, 5.4.79

Oversikt m/borpunkter Profil A, B, C, D, E og F	Målestokk 1:1000	Boret: 12.02.79 B.R Tegn.: 05.03.79 B.E.P Saksbeh.: NR
GRUNNUNDERSØKELSE: Biltilsynet Asker og Bærum på Billingstad	Tegning nr. C 529 A - 07	