



# PROFIL E

25

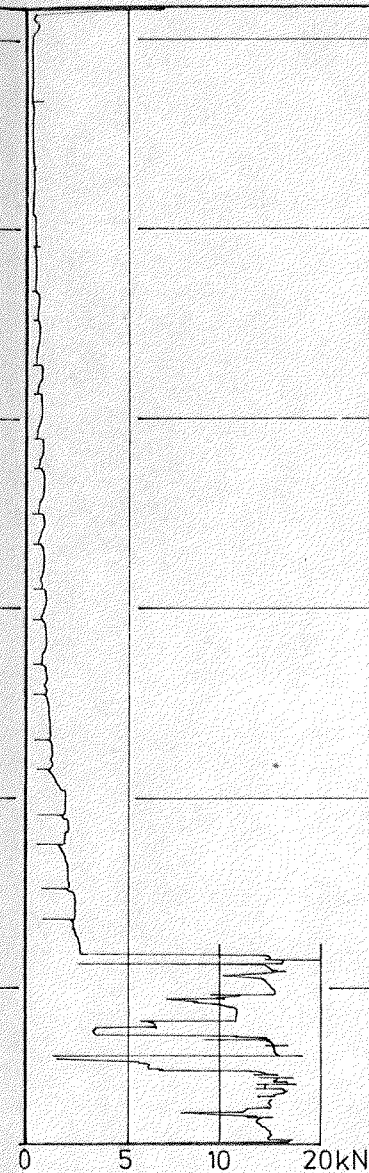

24

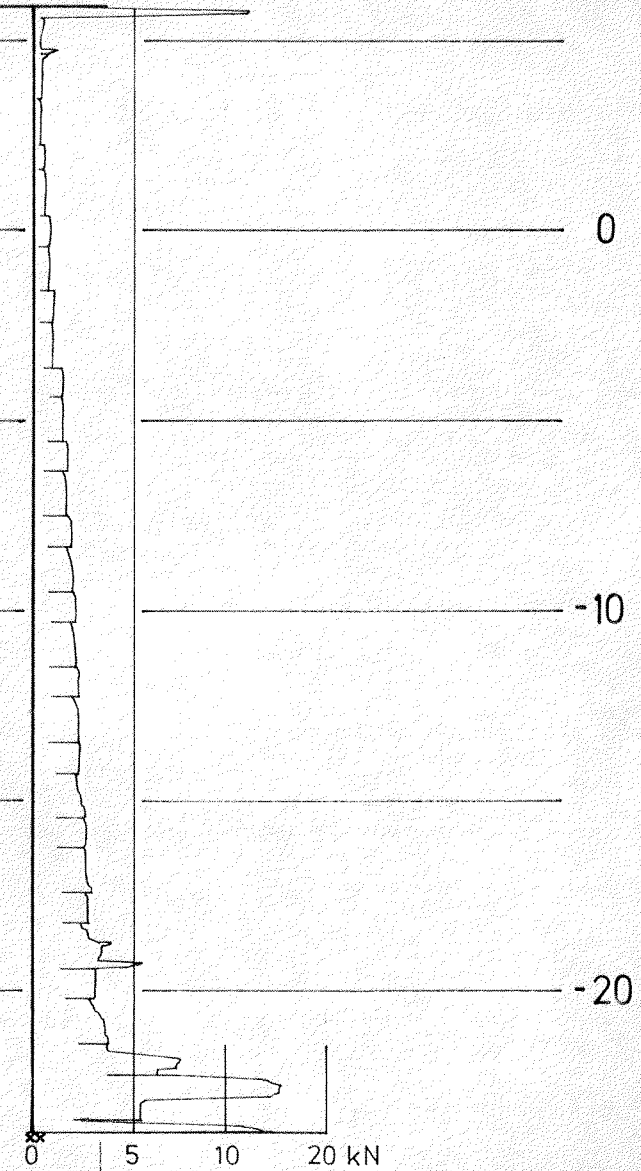

Tegningsgrunnlag:

Vedlegg til rapport: C-529A nr 2, 34.79.

Tverrprofil m/boringer  
Profil E

Målestokk  
1:200  
Boret: 12.02.79 B.R  
Tegn.: 05.03.79 B.E.P  
Saksbeh.: NR

GRUNNUNDERSØKELSE:  
Biltilsynet  
Asker og Bærum  
på Billingstad

Tegning nr.

C 529A - 09

26

10

0

-10

-20

