


— 450 —

0097—

—4700—

0087—

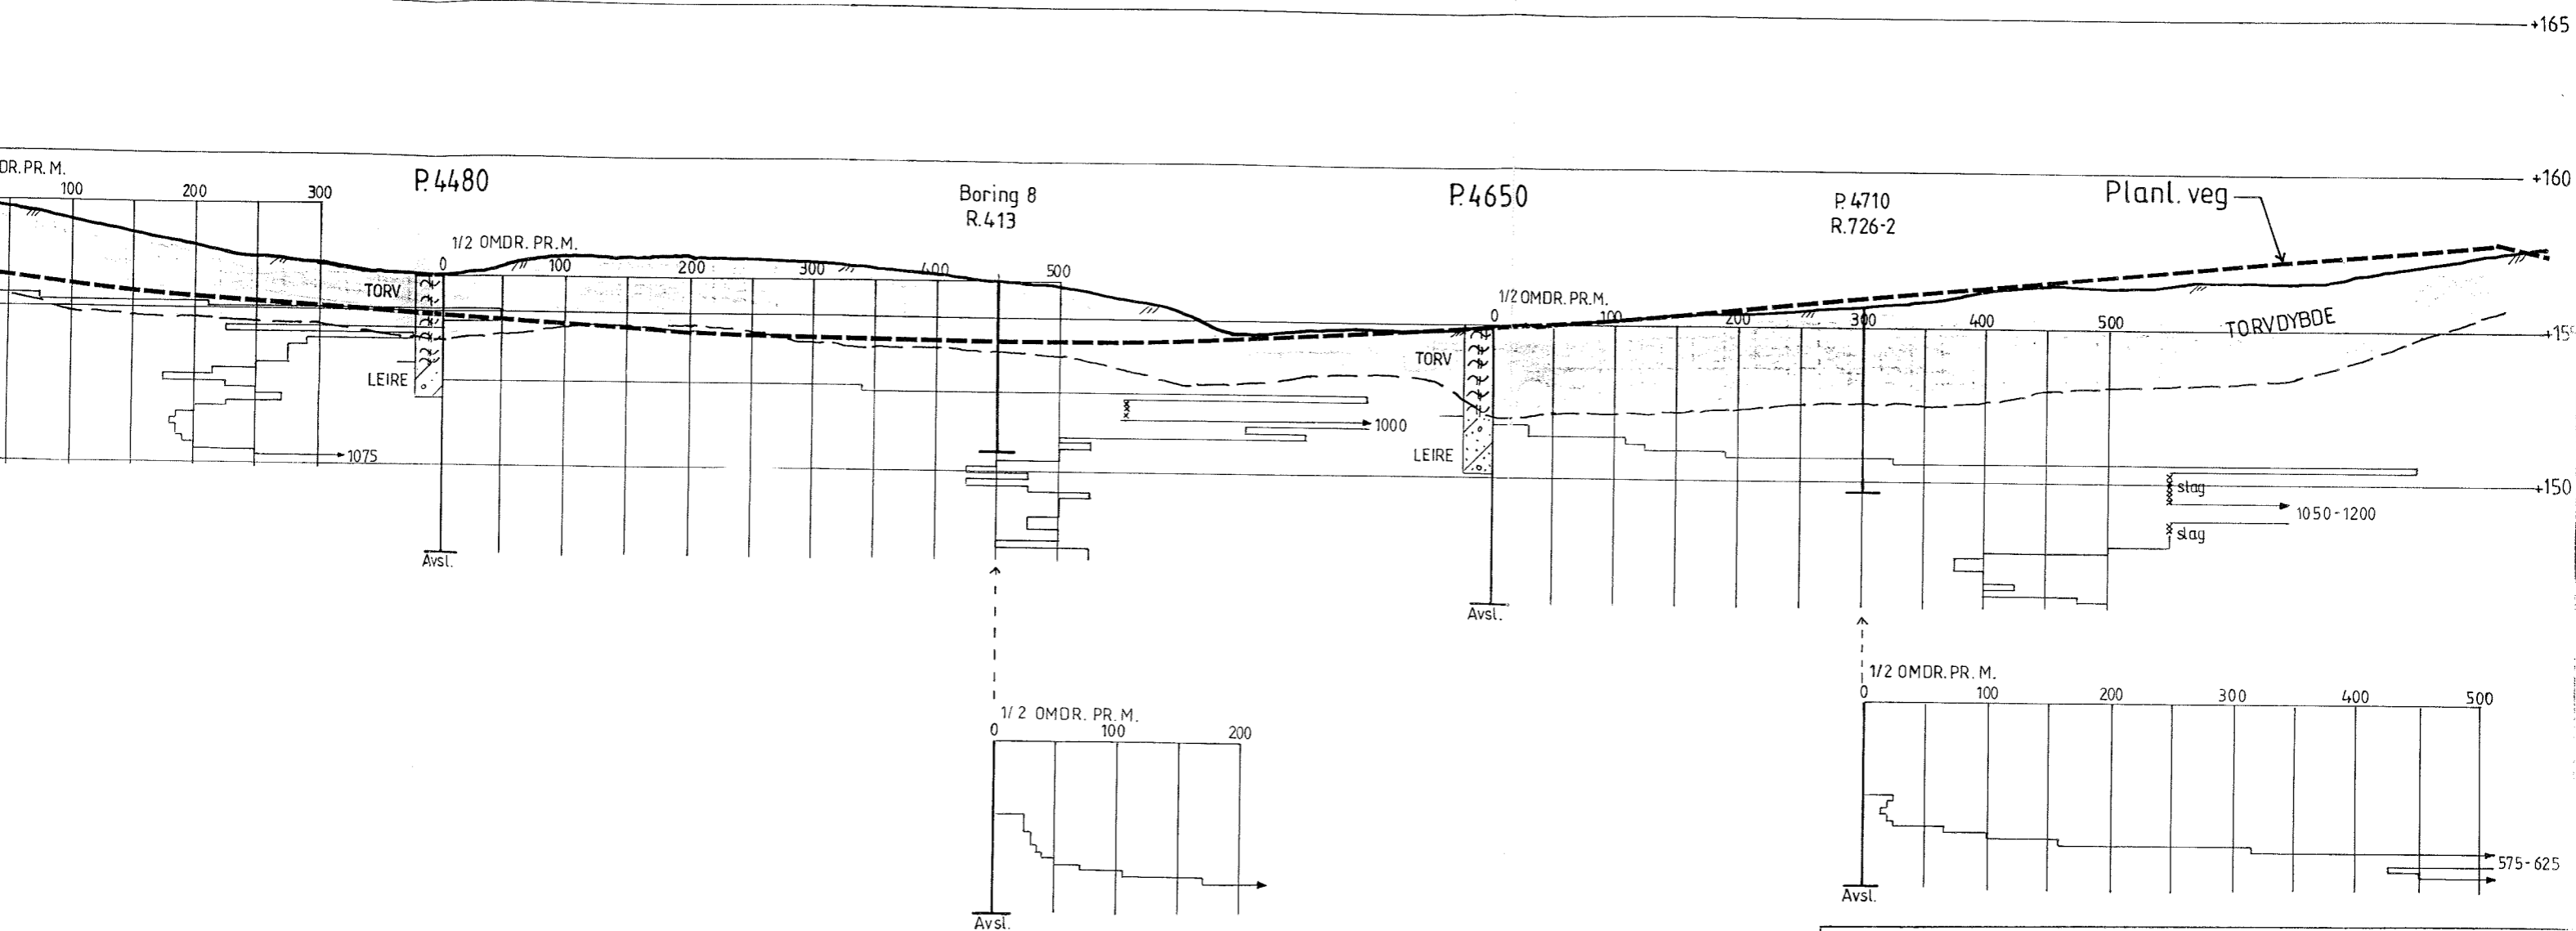

ØSTRE ROSTEN

Lengdeprofil pr.nr. 3900 - 4800  
med dreiebor og prøvetakings-  
resultat

MALESTOKK:

LM 1:1000

HM 1: 200

TEGN. AV:

SLS

DATA:

15.01.92

KONTR.:

RAPP. NR.:

R.726-3

BILAG:

-

TRONDHEIM KOMMUNE  
GEOTEKNISK SEKSJON

— 4000 —

P4000  
R.726-2

1/2 OMDR. PR. M.  
0 100 200 300 400 500

Avst.

— 4100 —

— 4200 —

P4200  
R.726-2

1/2 OMDR. PR. M.  
0 100 200 300 400

Avst.

— 4300 —

P4300

1/2 OMDR. PR. M.

0 100 200

slag  
TORV  
TØRRSK.  
LEIRE

SAND

slag  
875

