

R.726-2  
P.3252




R.413  
BORING 18



R.413  
BORING 19



PRØVE  
P. 3250, 25mV

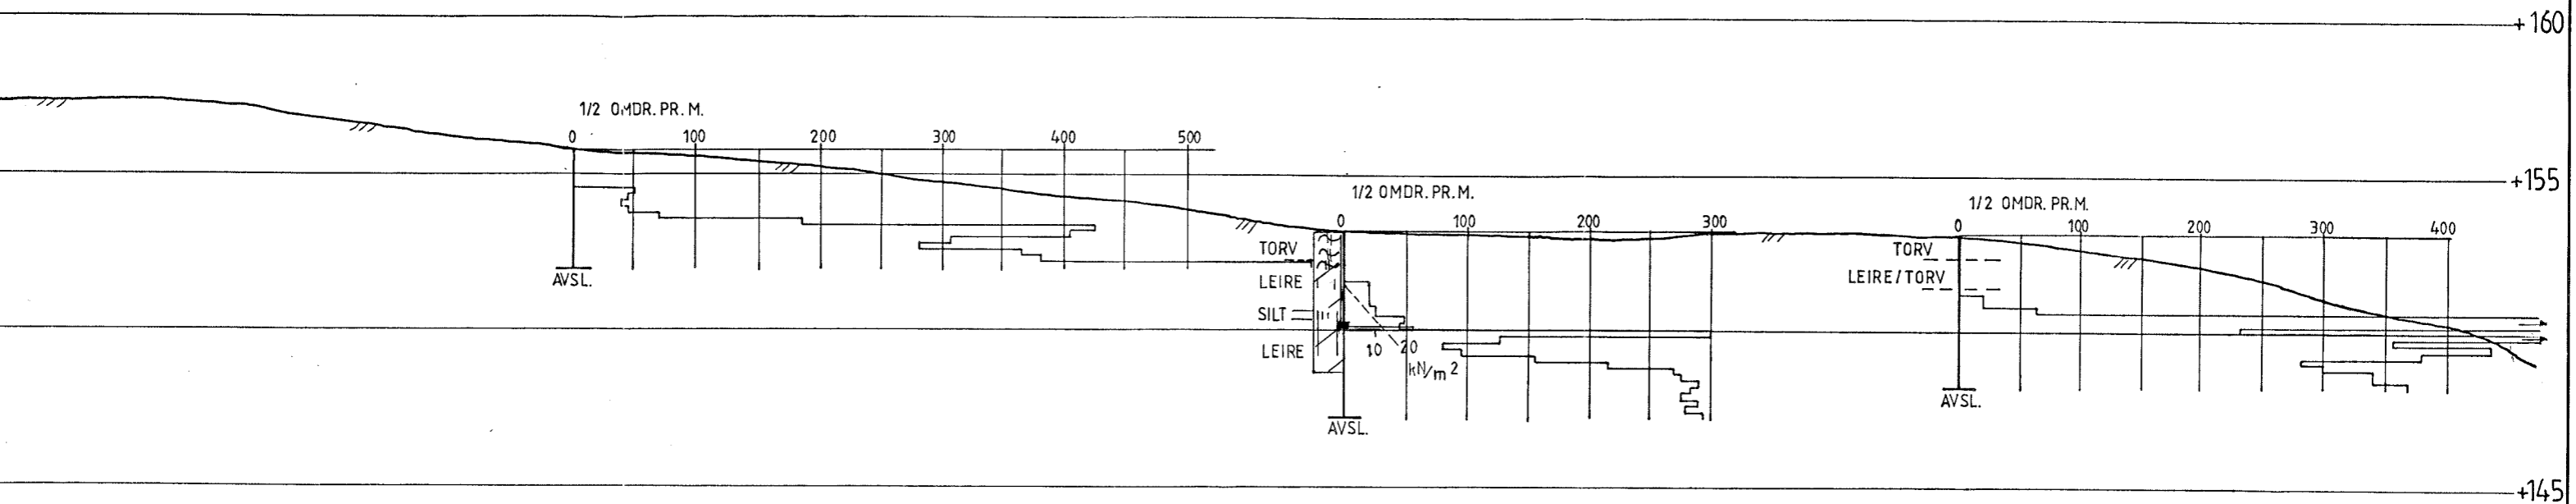

ØSTRE ROSTEN

Tverrprofil med dreieboring- og  
prøvetakingsresultat

Profil II

TRONDHEIM KOMMUNE  
GEOTEKNISK SEKSJON

MÅLESTOKK:

1:200

TEGN. AV:

SLS

DATO:

15.01.92

KONTR.:

RAPP. NR.:

R.726-3

BILAG:

7-4 5