


P. 3540  
12,5mV

R.726-2  
P3540  
25 mV

R.726-2  
P 3540  
50 mV

R.353  
D3 (trukket)

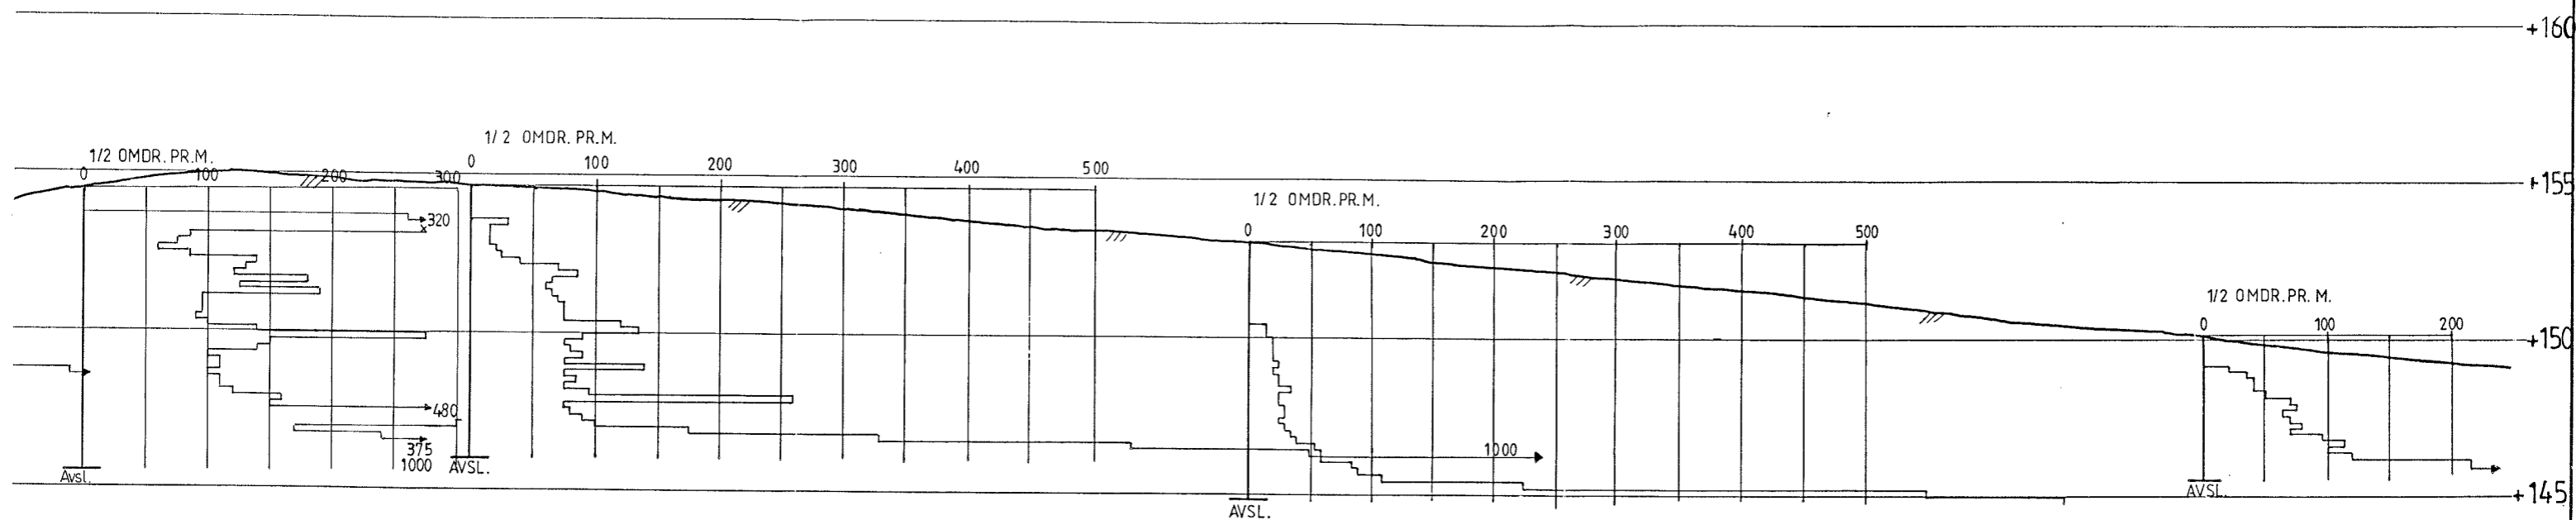

## ØSTRE ROSTEN

Tverrprofil med dreiebor- og  
prøvetakingsresultat

Profil III

TRONDHEIM KOMMUNE  
GEOTEKNISK SEKSJON

MÅLESTOKK:

1:200

TEGN. AV:

SLS

DATO:

15.01.92

KONTR.:

RAPP. NR.:

R.726-3

BILAG:

7-5 6

# PROFIL III

R.726-2  
P 3540

P 3540  
12,5mV

Kote

+160

+155

+150

+145

