




A3 (K-1)

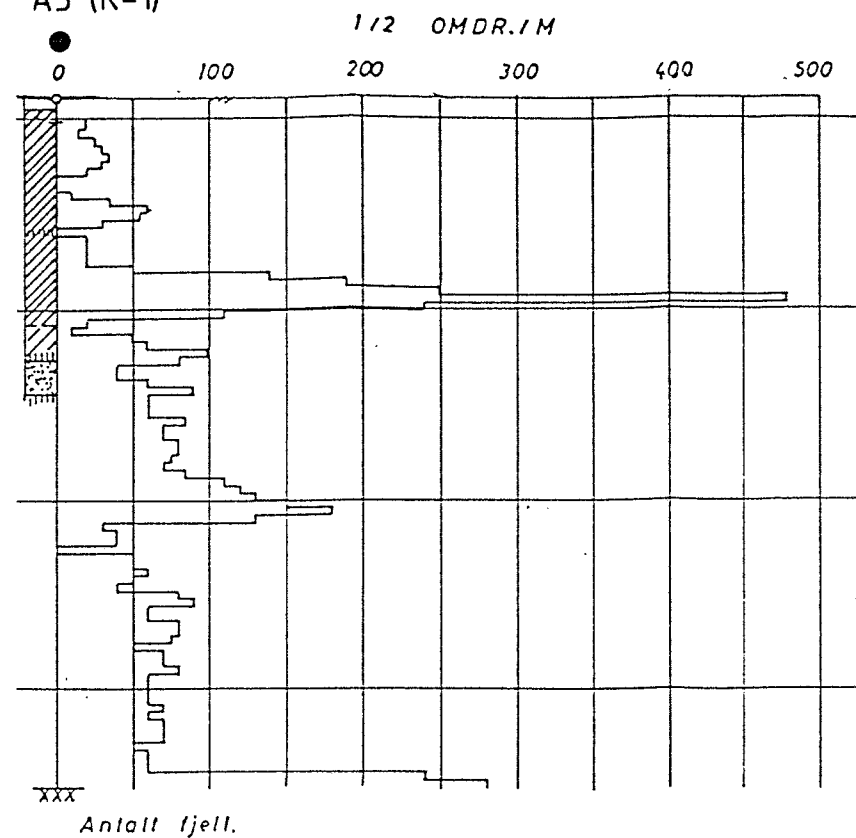


B4 (K-2)

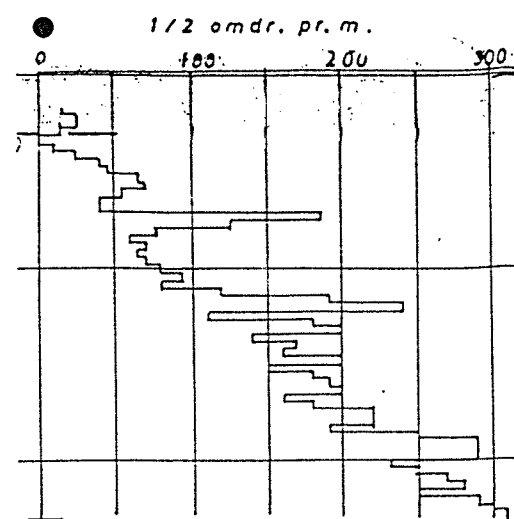


4 (K-2)

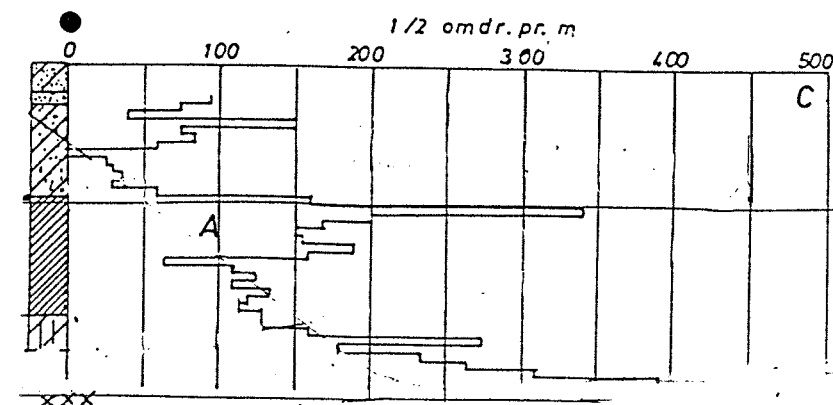


B3 (K-1)

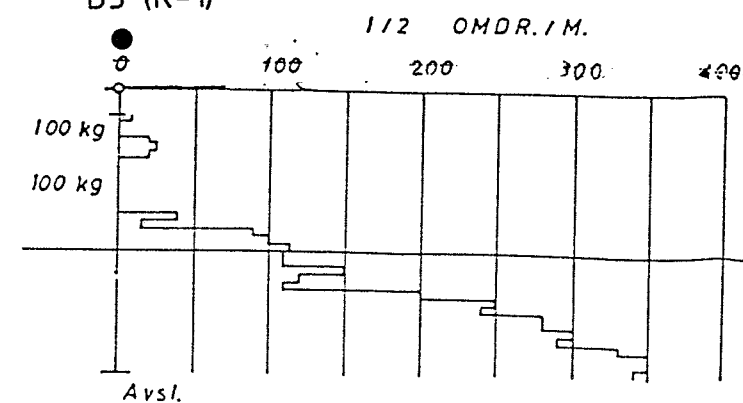


8 (NGI-1)

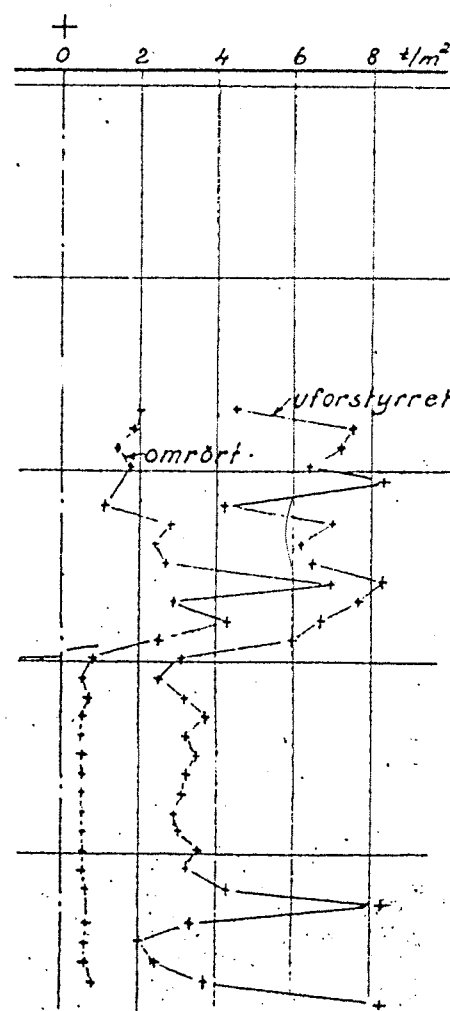

13 (NGI-1)

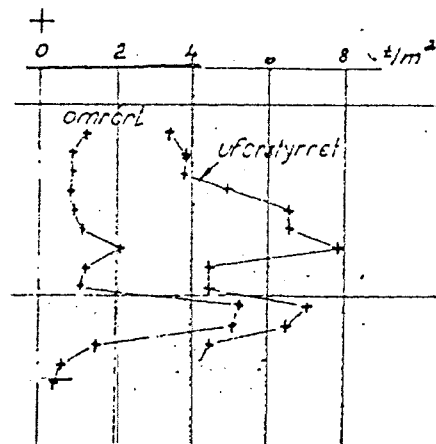

14 (NGI-1)

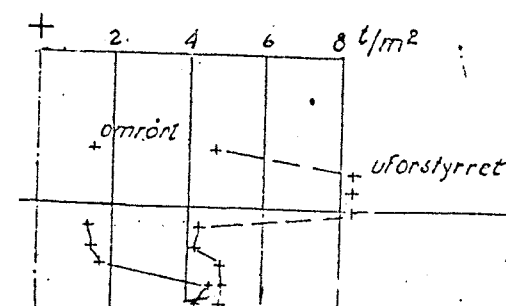

- DREIESONDERING    ☆ FJELLKONTROLLBORING    ◎ PRØVESERIE    + VINGEBORING  
 ○ ENKEL SONDERING    ⊙ KJERNEBORING    □ PRØVEGROP    ⊖ PORETRYKKMÅLING  
 ▼ RAMSONDERING    ◇ TRYKKDREIESONDERING    ▽ TRYKKSONDERING    ▲▲ FJELL I DAGEN  
 ⊕ TOTALSONDERING    ⊠ SKRUPLATEFORSØK

KARTGRUNNLAG: DIGITALT KART: 1-30

UTGANGSPUNKT FOR NIVELLEMENT: TRONDHEIM LOKAL: KOTE 0,0 = MEDIUM LAVVANN

## BORERESULTATER UTENFOR PROFILER

 STATSBYGG  
 92033 REALFAGBYGGET PÅ GLØSHAUGEN

MÅLESTOKK 1:200	TEGNET	SR
	KONTR.	OR
	DATO	15.12.95
ERST.FOR	REV. DATO	
OPPDRAG NR.	TEGN.NR.	REV.
57000	113	

**NOTEBY**  
NORSK TEKNISK  
BYGGEKONTROLL A/S