



PROFIL 1-1

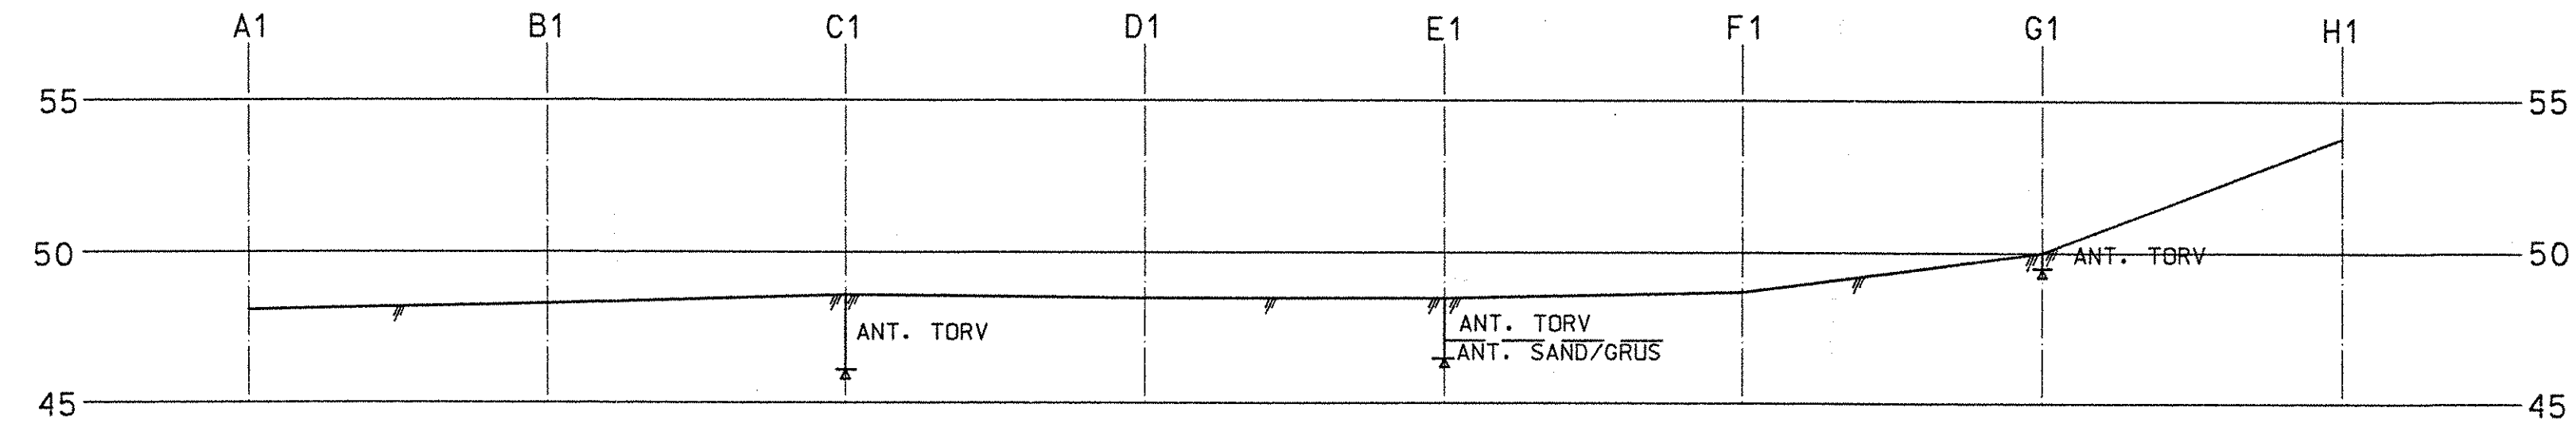

PROFIL 2-2

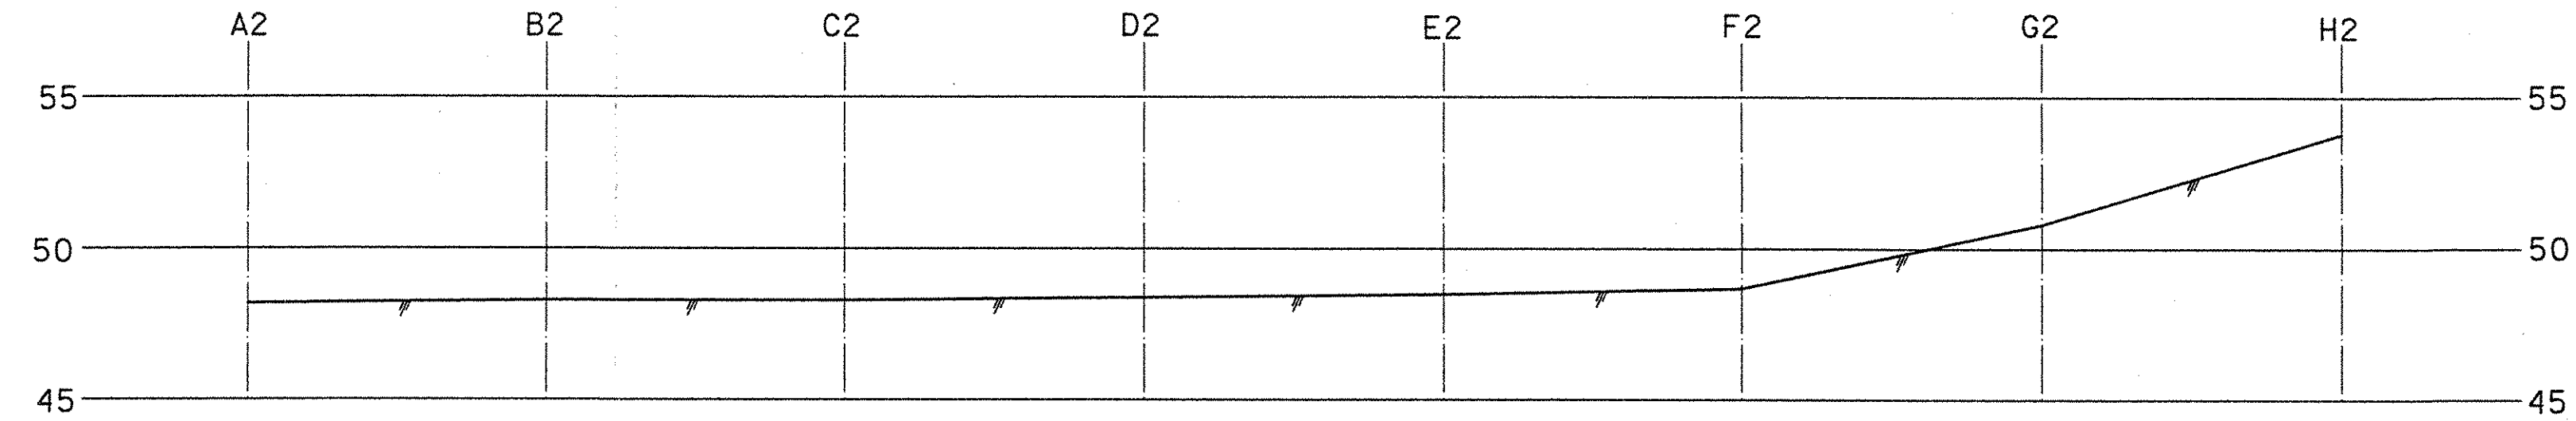

REV.	REVISJONEN GJELDER	SIGN.	DATO
	PROFIL 1-1 OG 2-2	MALESTOKK	TEGNET JSB
	STATSBYGG PROSJEKT NR. 96023	1:200	KONTR. <i>SLP</i>
	BERGEN LANDSFENGSEL OMBYGGING OG TILBYGG	ERST. FOR.	DATO 17.12.96
	OPPDRAG NR. 51804	TEGN. NR. 100	REV.

NOTEBY
NORSK TEKNISK
BYGGEKONTROLL A/S