




PROFIL 15-15

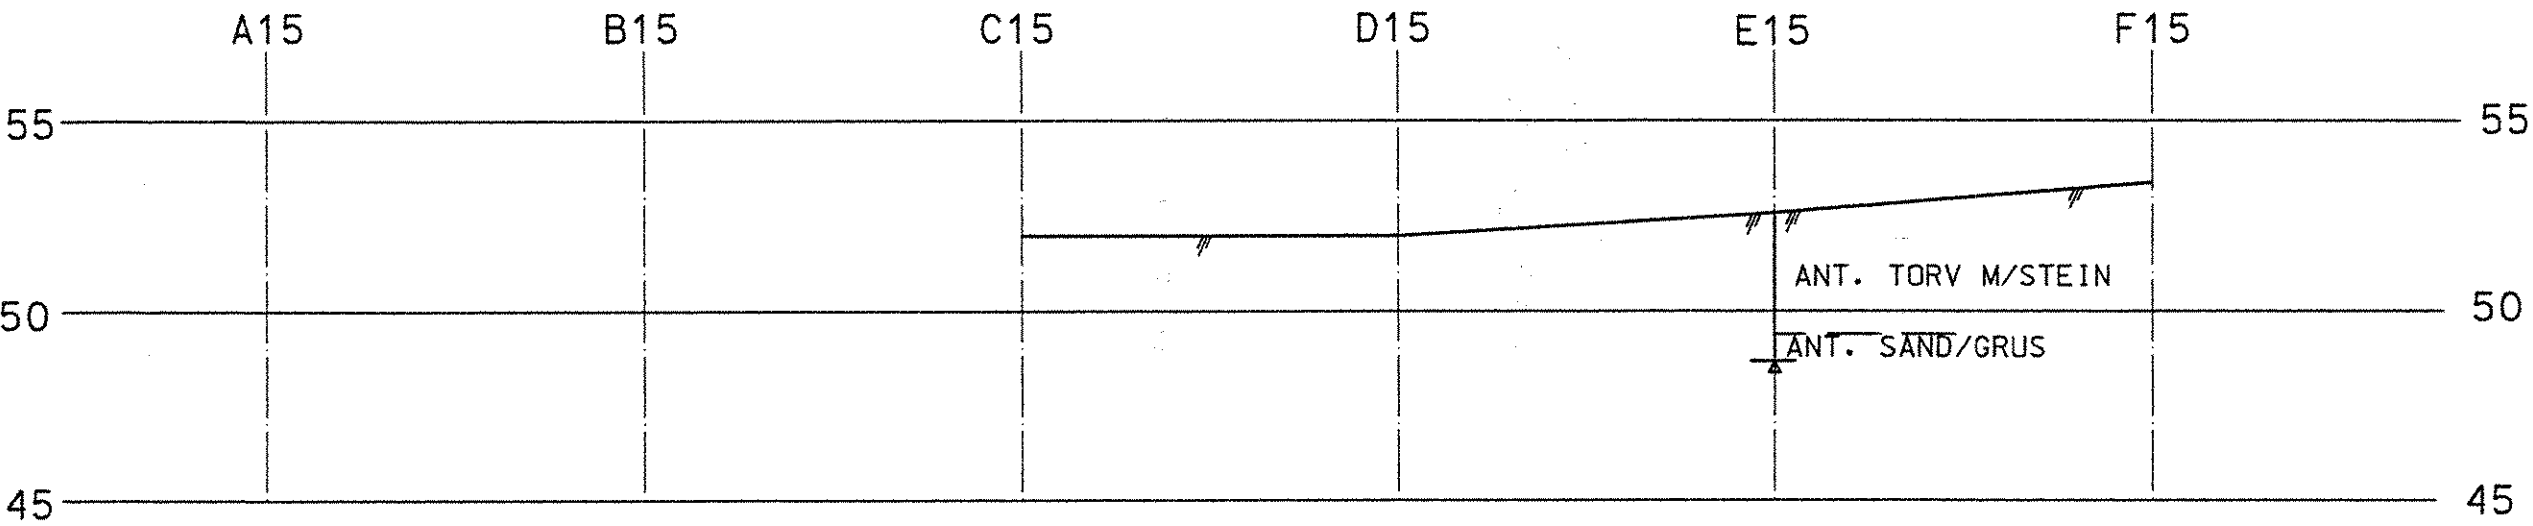

PROFIL 16-16

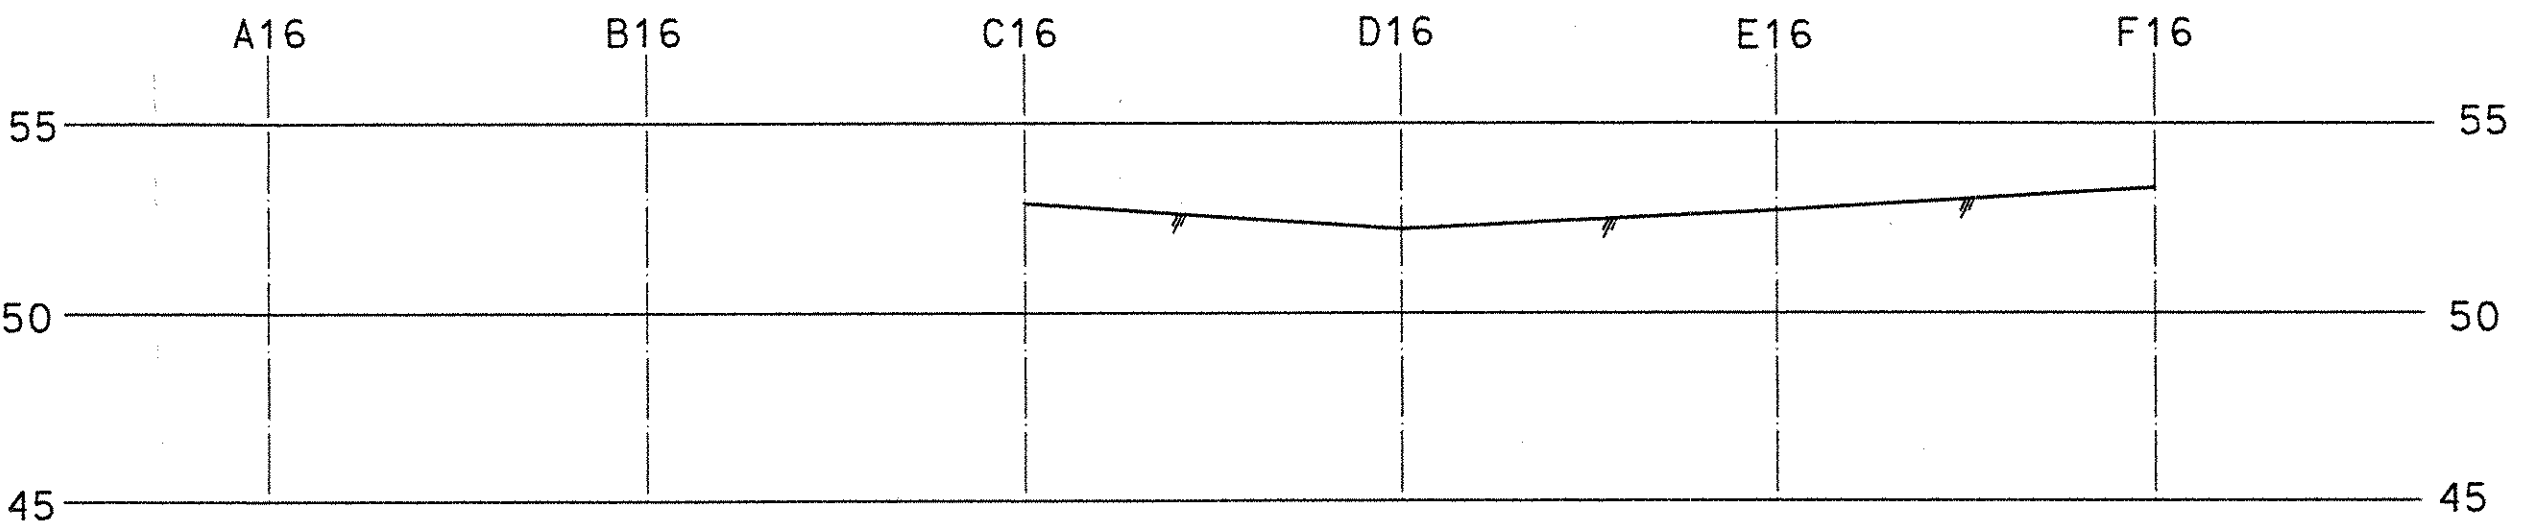

REV.	REVISJONEN GJELDER	SIGN.	DATO
PROFIL 15-15 OG 16-16		MALESTOKK	TEGNET JSB
STATSBYGG PROSJEKT NR. 96023		1:200	KONTR. SL/E
BERGEN LANDSFENGSEL OMBYGGING OG TILBYGG		ERST. FOR.	DATO 17.12.96
 NOTEBY NORSK TEKNISK BYGGEKONTROLL A/S		OPPDAG NR. 51804	TEGN. NR. 107