




PROFIL 3-3

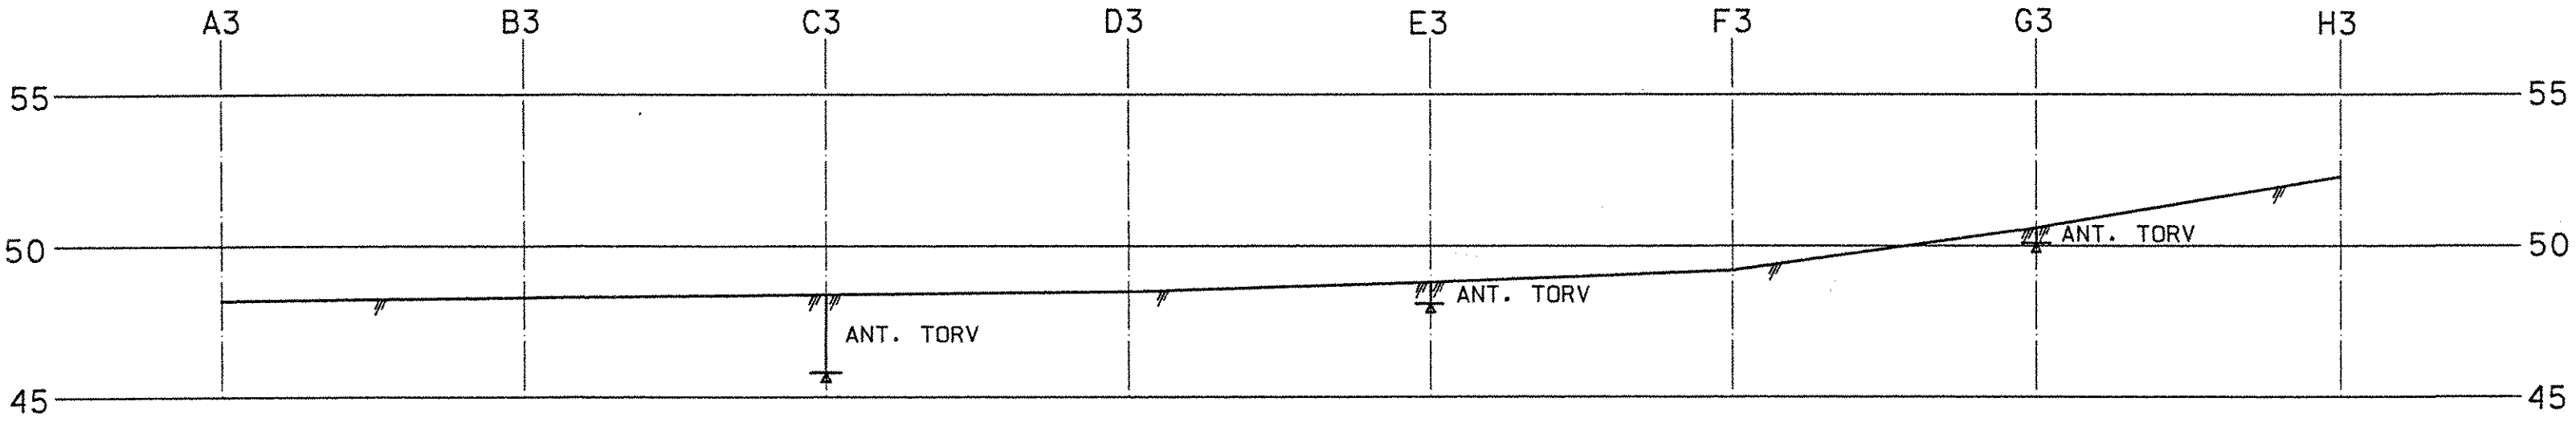

PROFIL 4-4

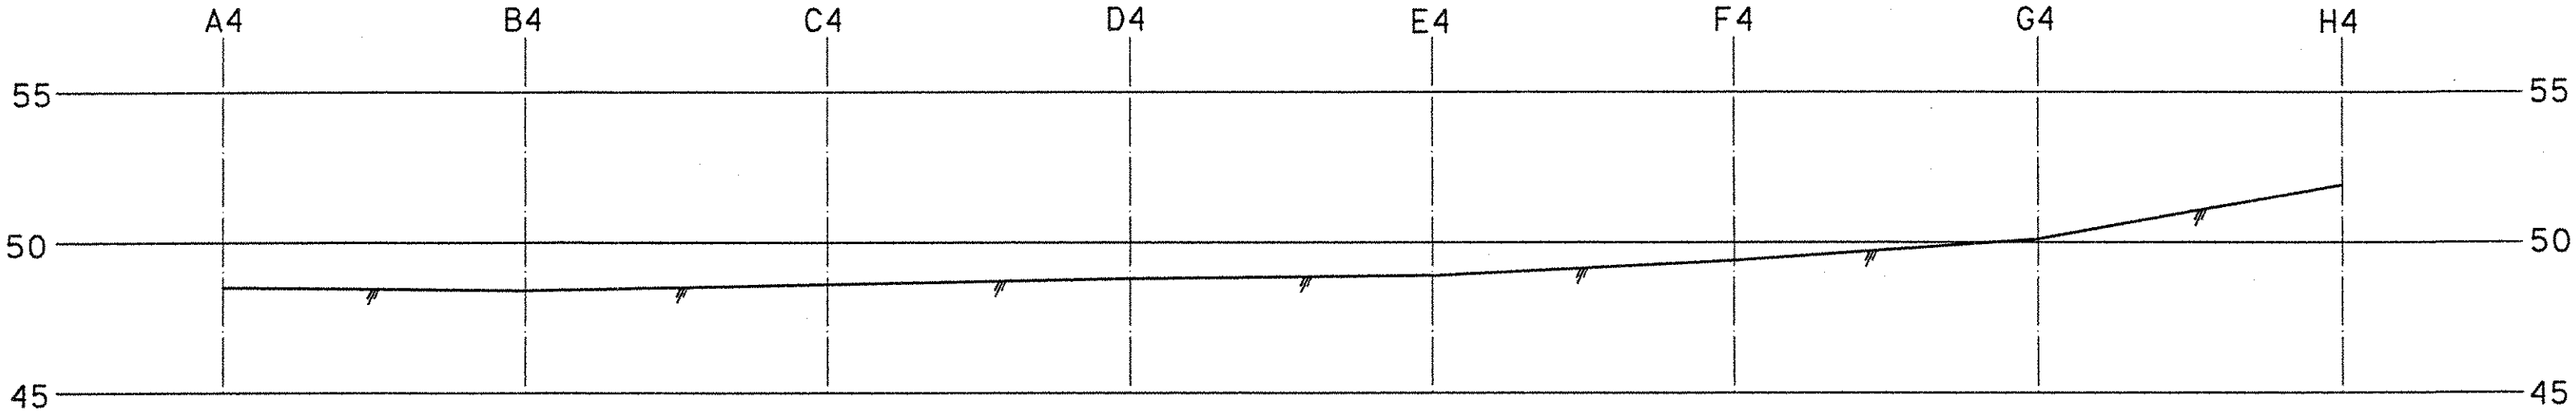

REV.		REVISJONEN GJELDER		SIGN.	DATO
PROFIL 3-3 OG 4-4		MALESTOKK		TEGNET	JSB
STATSBYGG		1:200		KONTR.	SL/B
PROSJEKT NR. 96023				DATO	17.12.96
BERGEN LANDSFENGSEL				ERST. FOR.	
OMBYGGING OG TILBYGG					
 NOTEBY NORSK TEKNISK BYGGEKONTROLL A/S		OPPDRAK NR. 51804		TEGN. NR. 101	REV.