



PROFIL 5-5

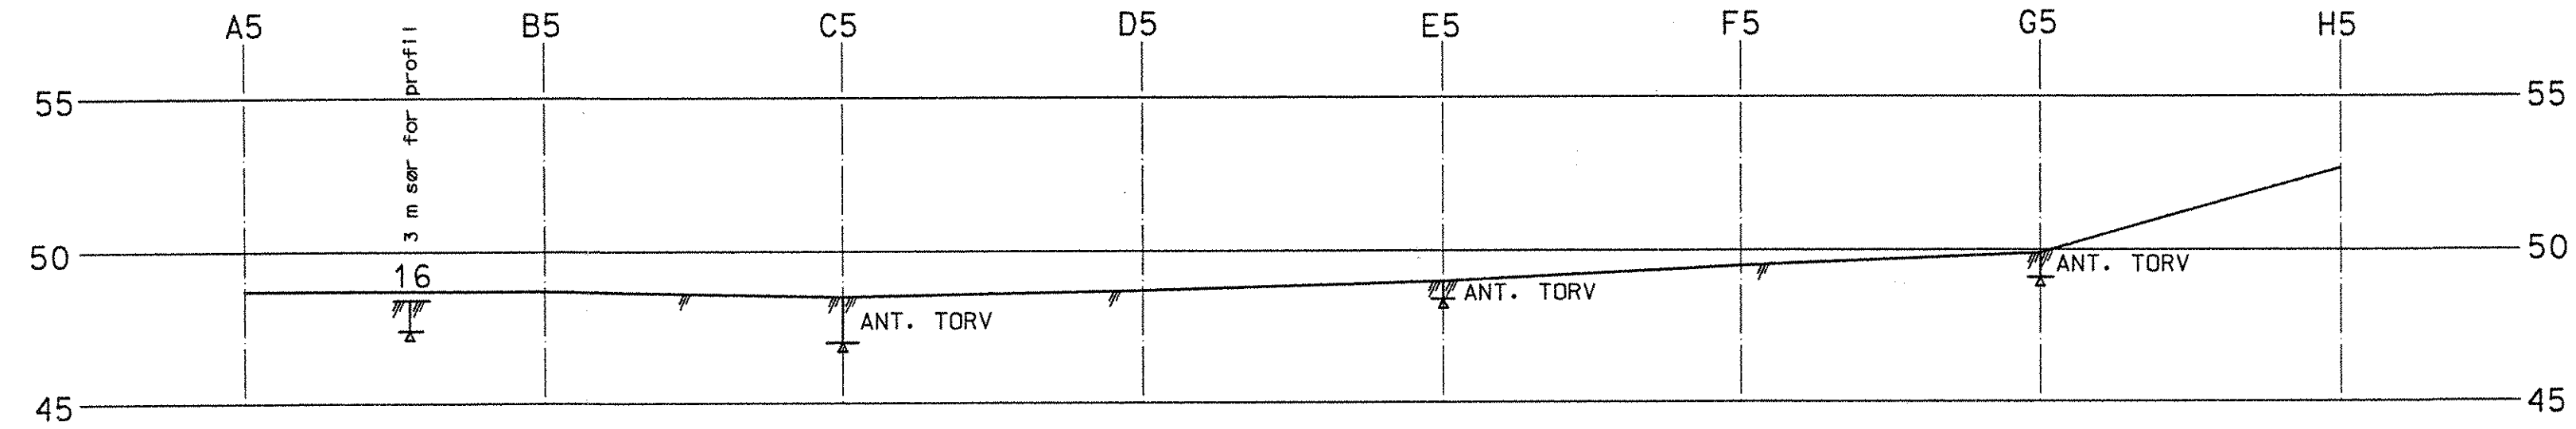

PROFIL 6-6

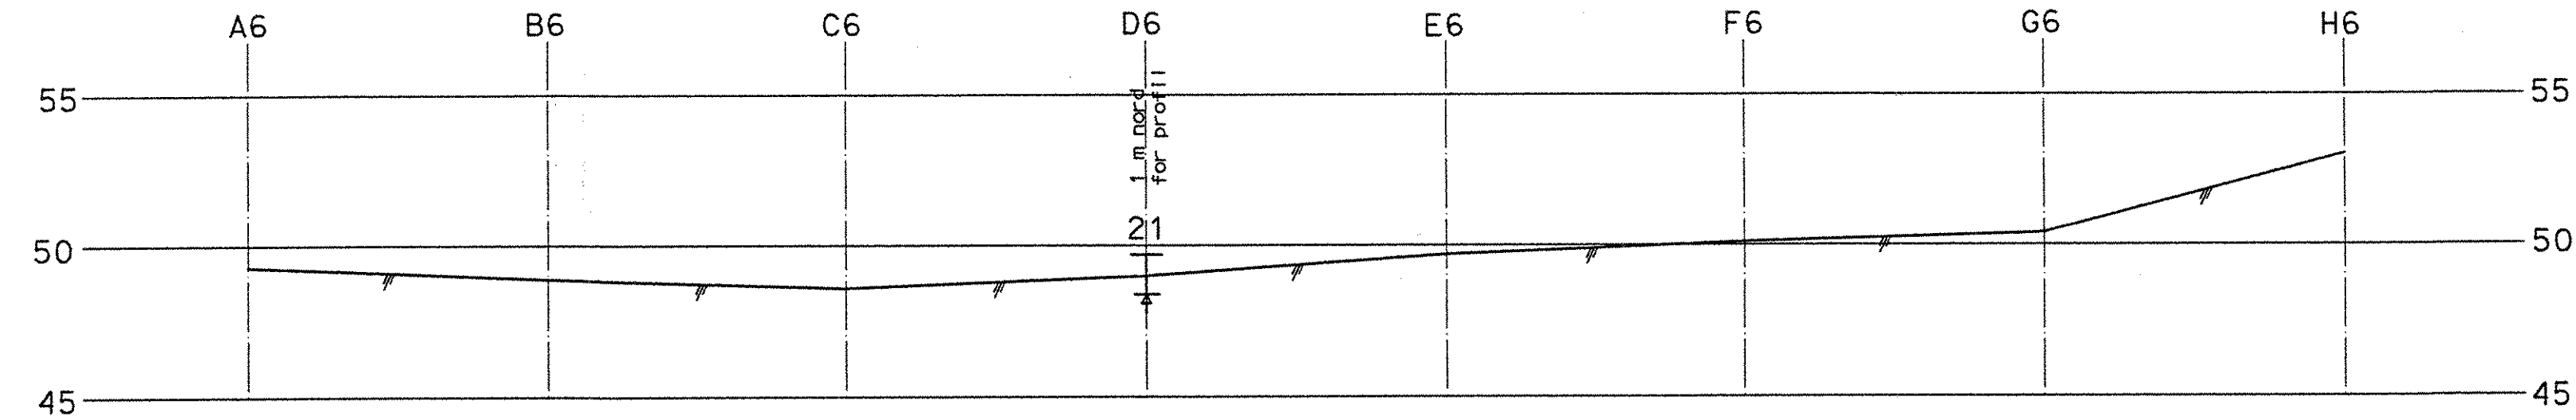

REV.	REVISJONEN GJELDER	SIGN.	DATO
	PROFIL 5-5 OG 6-6	MALESTOKK	TEGNET JSB
	STATSBYGG PROSJEKT NR. 96023 BERGEN LANDSFENGSEL OMBYGGING OG TILBYGG	1:200	KONTR. SL/P DATO 17.12.96
		ERST. FOR.	
	OPPDRAG NR. 51804	TEGN. NR. 102	REV.

