



PROFIL 7-7

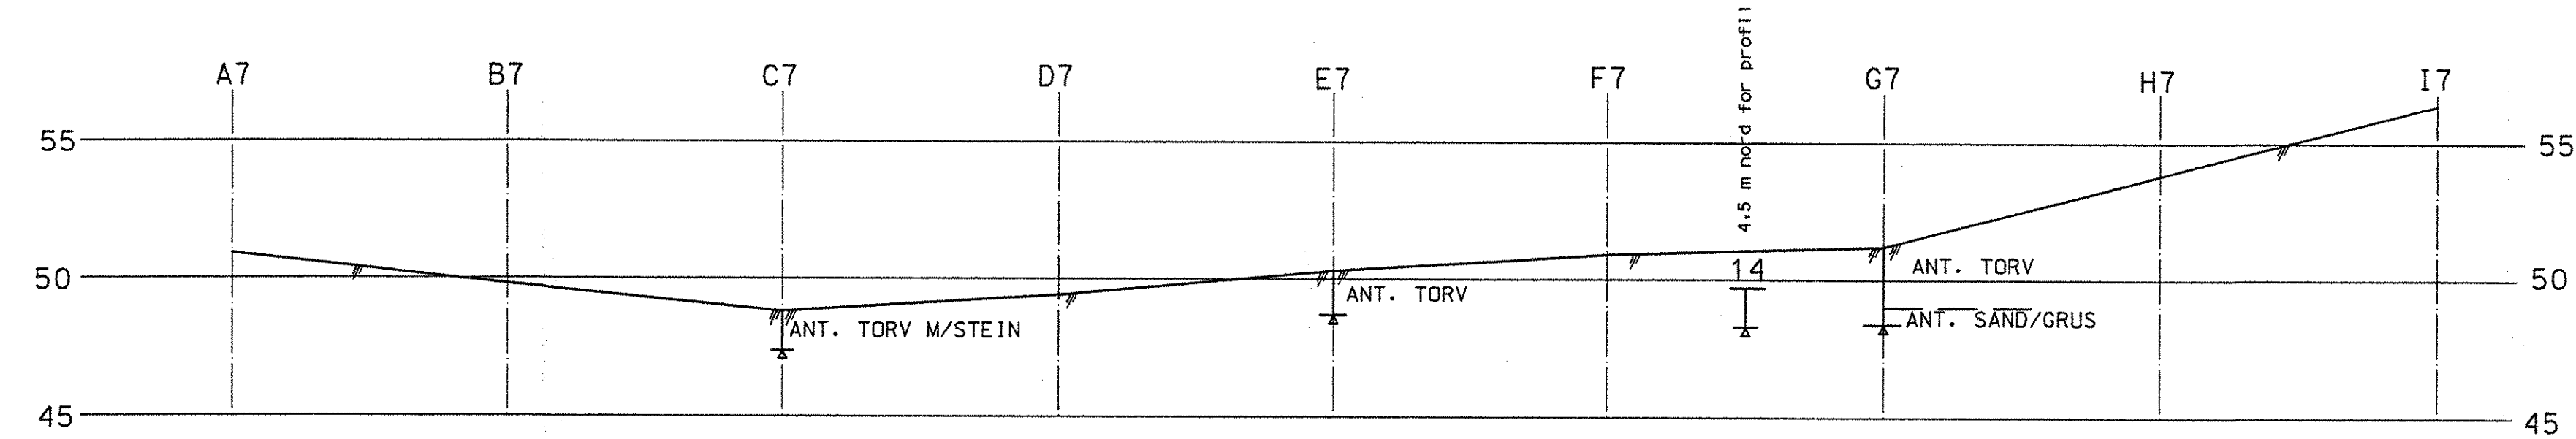

PROFIL 8-8

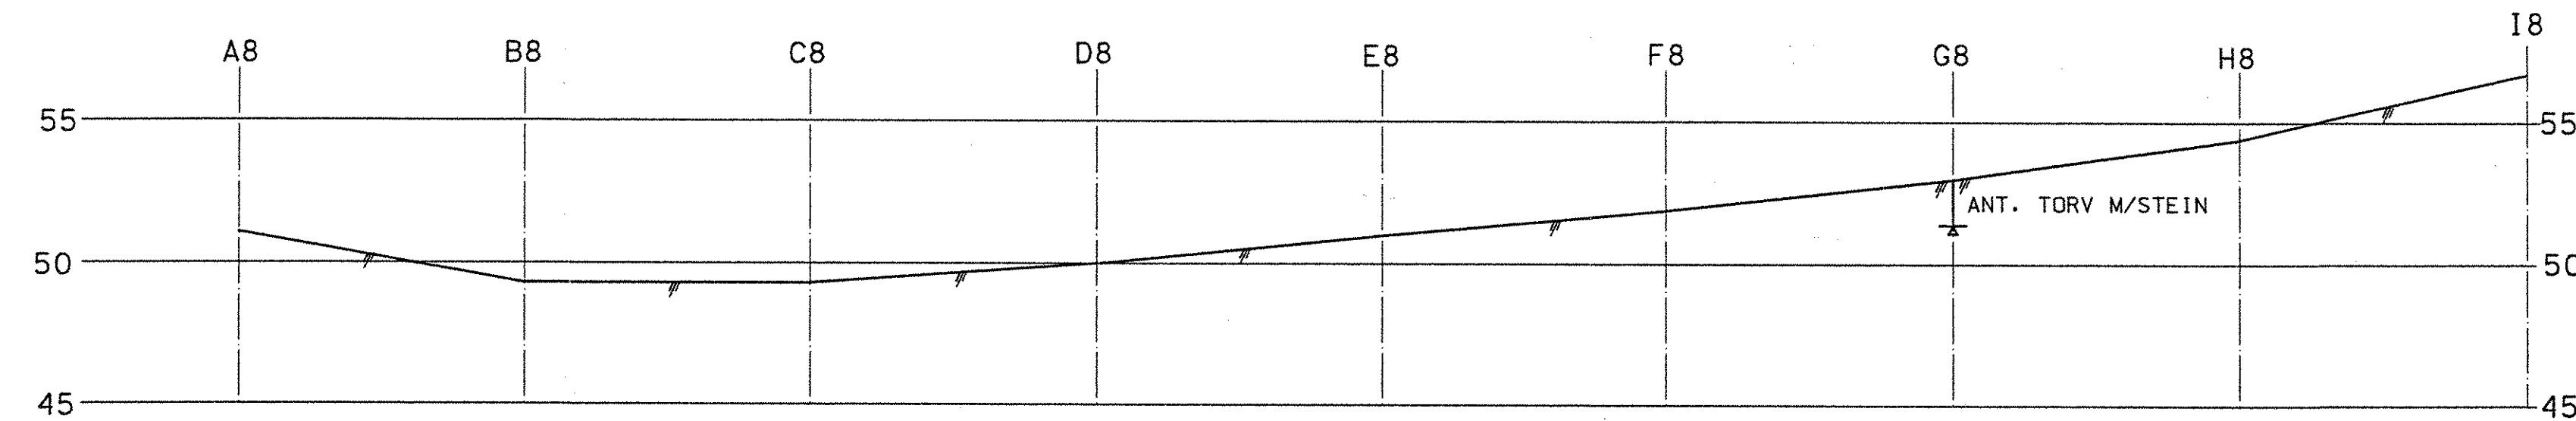

| REV. | REVISJONEN GJELDER   | SIGN.      | DATO                         |
|------|--|------------|------------------------------|
|      | PROFIL 7-7 OG 8-8  | MALESTOKK  | TEGNET JSB                   |
|      | STATSBYGG<br>PROSJEKT NR. 96023<br>BERGEN LANDSFENGSEL<br>OMBYGGING OG TILBYGG | 1:200      | KONTR. 82/R<br>DATO 17.12.96 |
|      |  | ERST. FOR. |                              |
|      |  | TEGN. NR.  | REV.                         |
|      |  | 51804      | 103                          |

**NOTEBY**  
NORSK TEKNISK  
BYGGEKONTROLL A/S