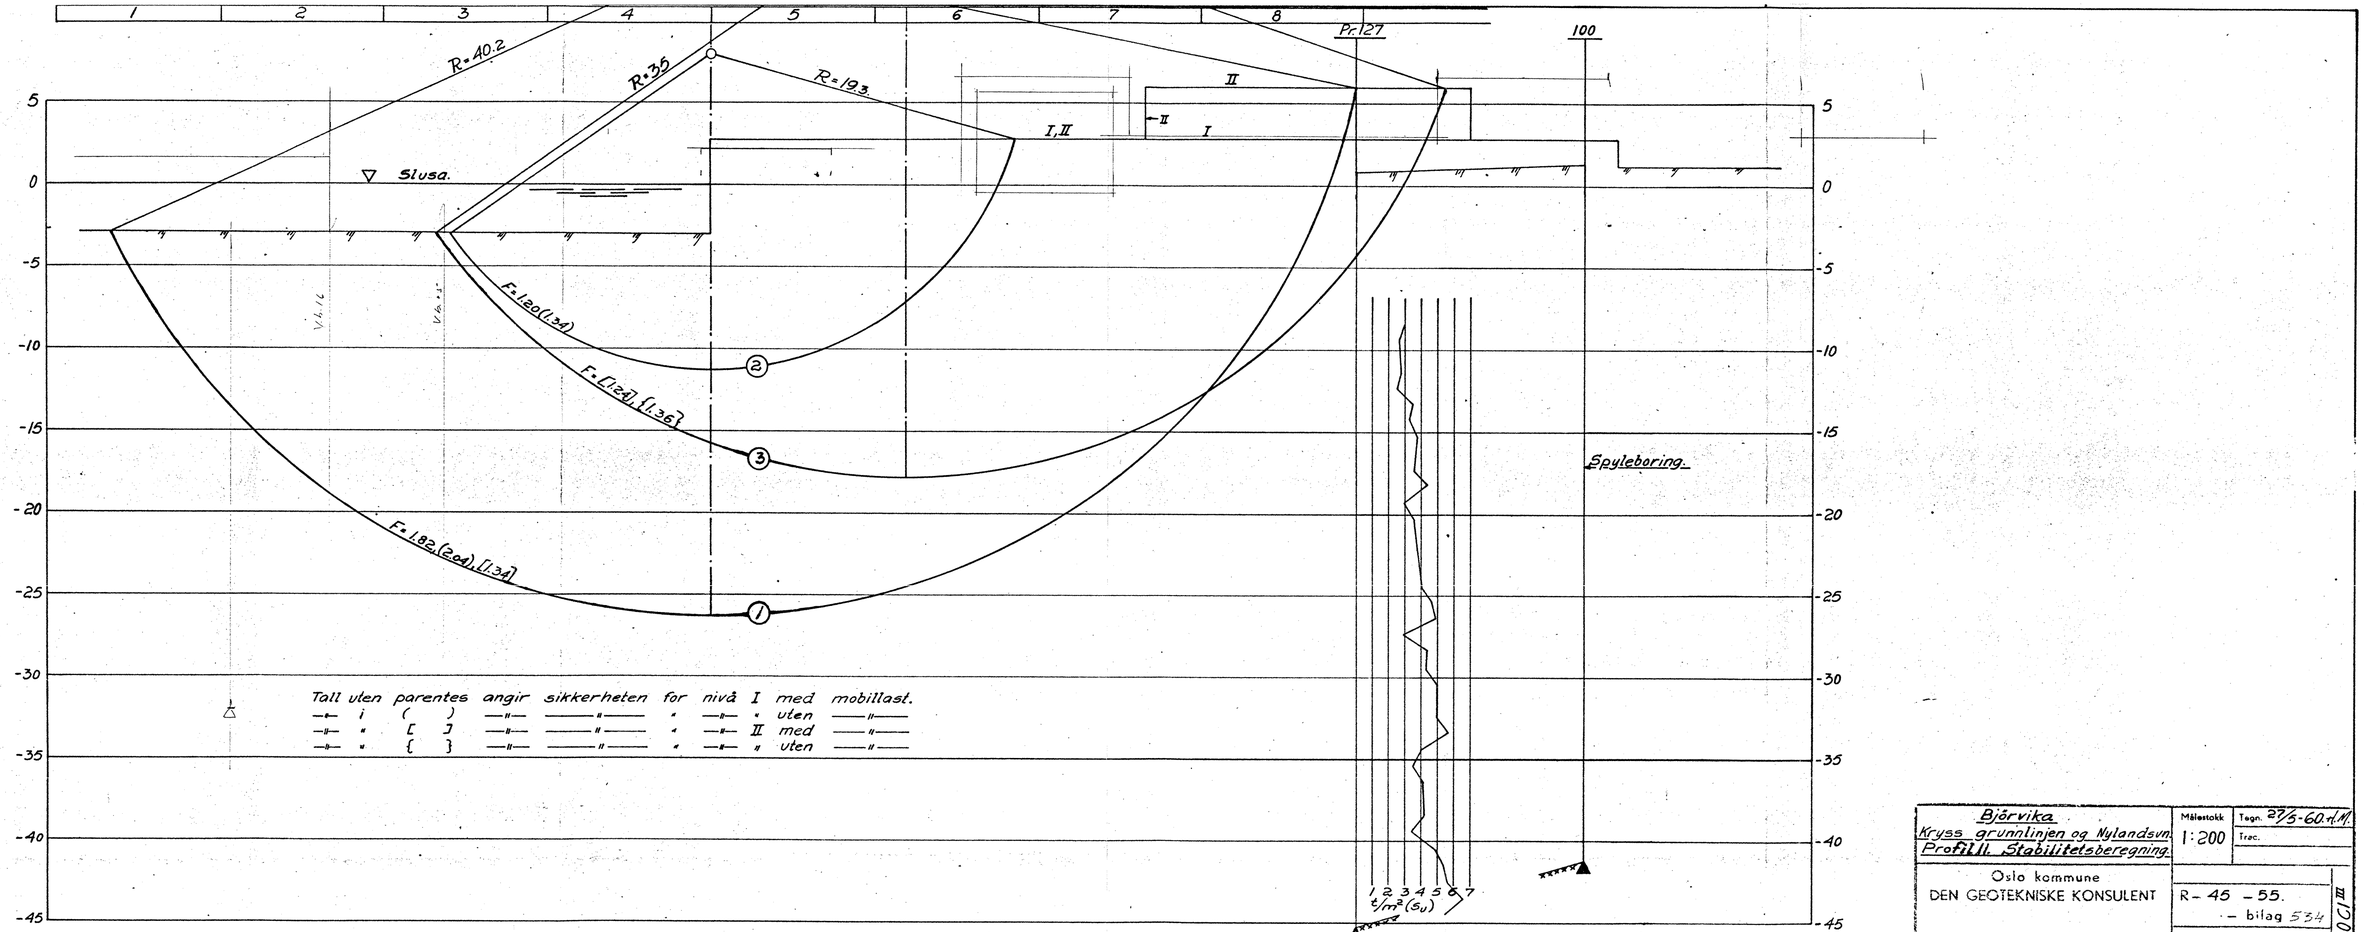

Björvika Kryss grunnlinjen og Nylandsvn. Profil II. Stabilitetsberegning.	Målestokk 1:200	Tegn. 27/3-60 A.H.	
		Trac.	
Oslo kommune DEN GEOTEKNISKE KONSULENT	R – 45 – 55. – bilag 534		50 C/III