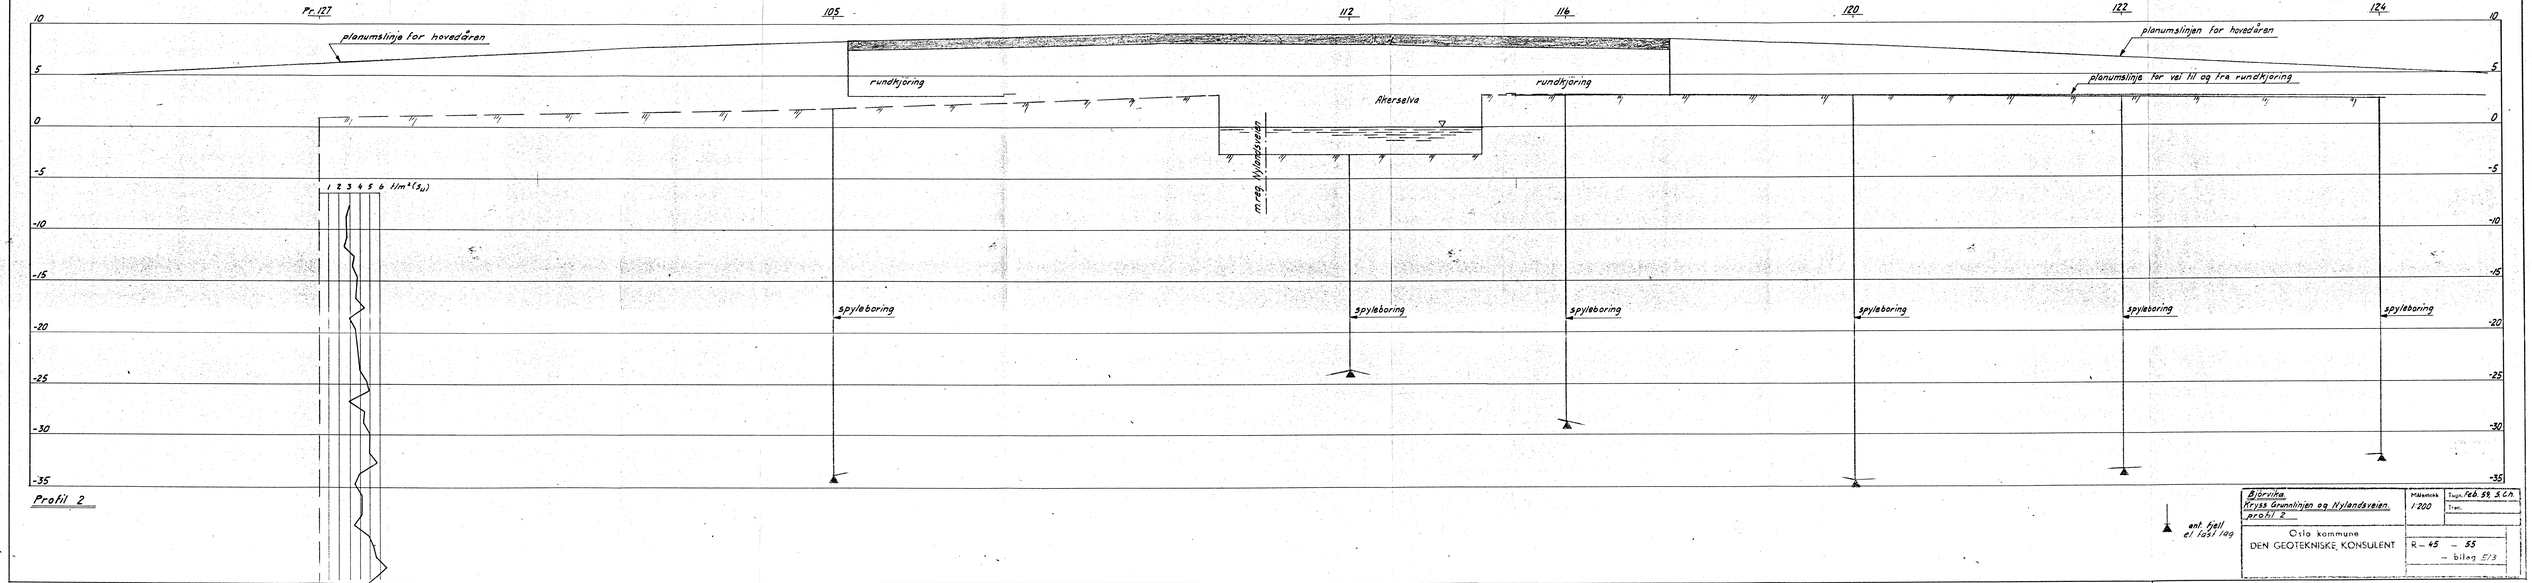
Pr. 127
105
112
116
120
122
124
planumslinje for hovedåren
planumslinje for hovedåren
planumslinje for vei til og fra rundkjøring
rundkjøring
rundkjøring
Åkerselva
m.reg. Nylandsveien
spyleboring
spyleboring
spyleboring
spyleboring
spyleboring
spyleboring
1 2 3 4 5 6 t/m² (su)
10
5
0
-5
-10
-15
-20
-25
-30
-35
Profil 2
ant fjell
el lign lag
Björnhs
Kryss Grunnlinjen og Nylandsveien.
profil 2
Målestokk
1:200
Tegn. feb. 58 S.Ch.
Trm.
Oslo kommune
DEN GEOTEKNISKE KONSULENT
R – 45 – 55
– bilag 5/3