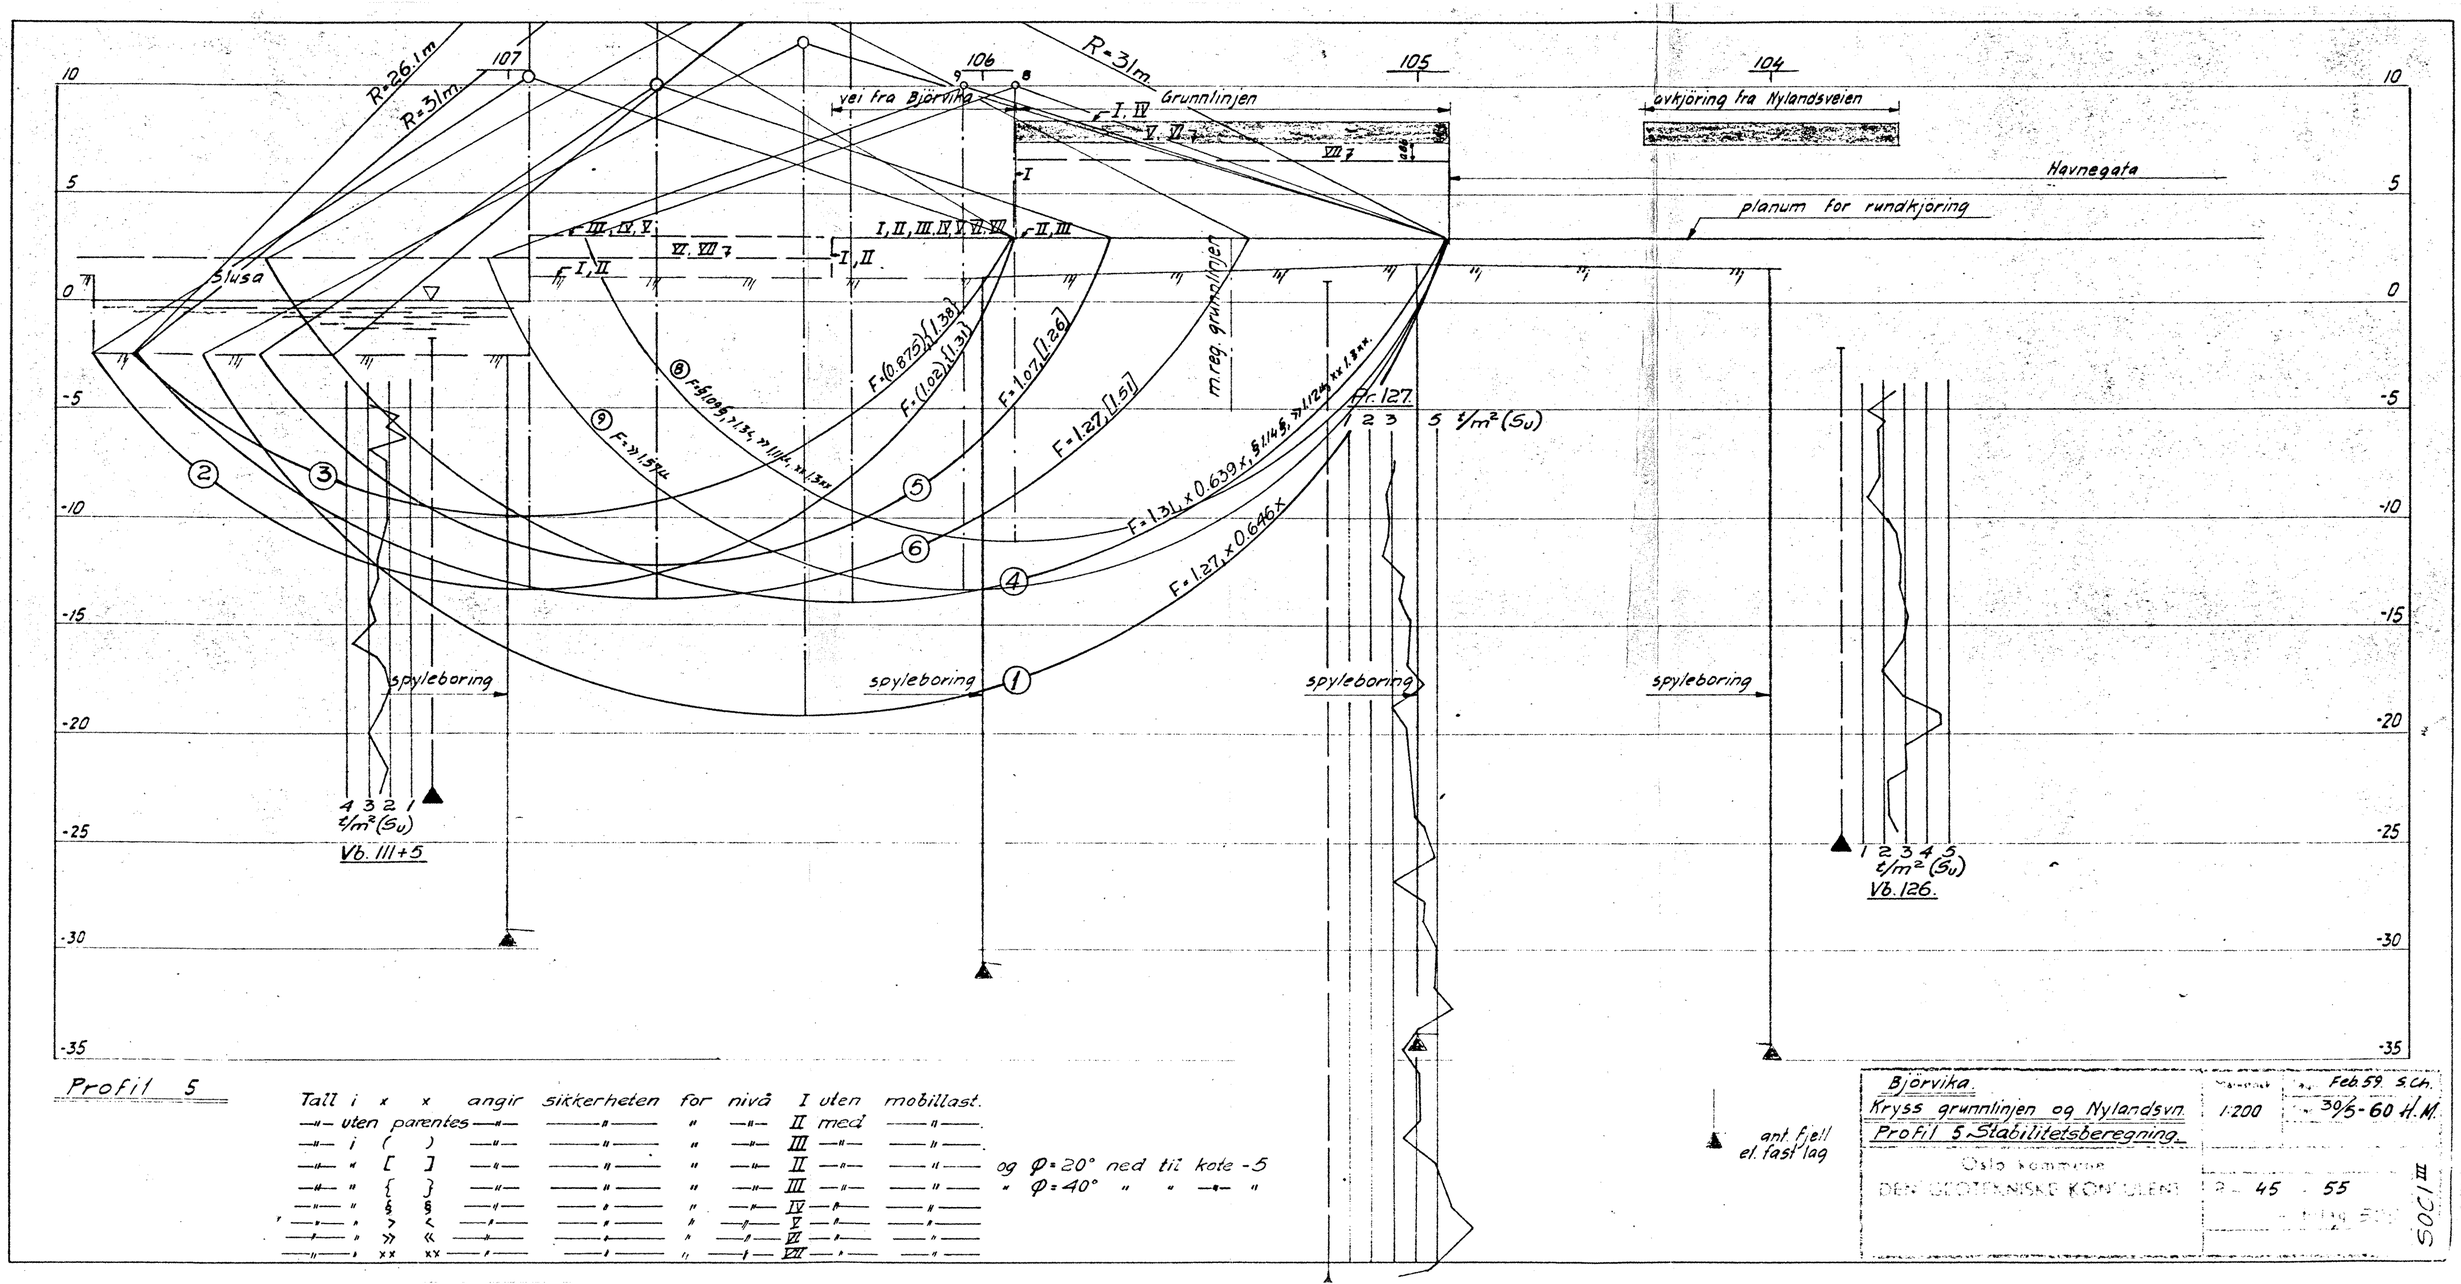

Profil 5

Tall i x x angir sikkerheten for nivå I uten mobillast.

— " —	uten	parentes	— " —	"	— " —	II med — " —
— " —	i	( )	— " —	"	— " —	III — " —
— " —	"	[ ]	— " —	"	— " —	II — " —
— " —	"	{ }	— " —	"	— " —	III — " —
— " —	"	§ §	— " —	"	— " —	IV — " —
— " —	"	> <	— " —	"	— " —	V — " —
— " —	"	» «	— " —	"	— " —	VI — " —
— " —	"	xx xx	— " —	"	— " —	VII — " —

og $\varphi = 20°$ ned til kote -5
" $\varphi = 40°$ " " " "

Bjørvika. Kryss grunnlinjen og Nylandsvn. Profil 5. Stabilitetsberegning.	1:200	Feb. 59. SCH. 30/5-60 H.M.
Oslo kommune DEN GEOTEKNISKE KONTOR	2 45 55	SOC III