

Trondheim 2.9.1970

R 185 JØRGEN B. LYSHOLMS VEG

Etter oppdrag fra Planavdelingen v/siv.ing. Jondum er det i tiden 10.8. - 14.8.1970 utført sonderboringer i Jørgen B. Lysholms veg.

Markarbeidet er utført under ledelse av boreformann Finseth TIV. Det er sonderboret fra pel 6 til og med pel 37, største boredybde er 5,0 m. Fra pel 24 til pel 32 er det umulig å komme ned på grunn av steinfylling. Det er også boret 5 m ut fra senterlinje til begge sider.


Bilag 1 viser situasjonskart og bilag 2 viser et lengdeprofil i senterlinje langs traceen. I senterlinje er fjell påtruffet i alle borepunkt bortsett fra pel 7.

Løsmassene antas å bestå av en blandingsjordart av stor stein og leire, sannsynligvis oppfylte masser.

Geoteknisk avd. TIV

Torgeir Gunleiksrud
Torgeir Gunleiksrud

Sigmund Kaasbøll
Sigmund Kaasbøll

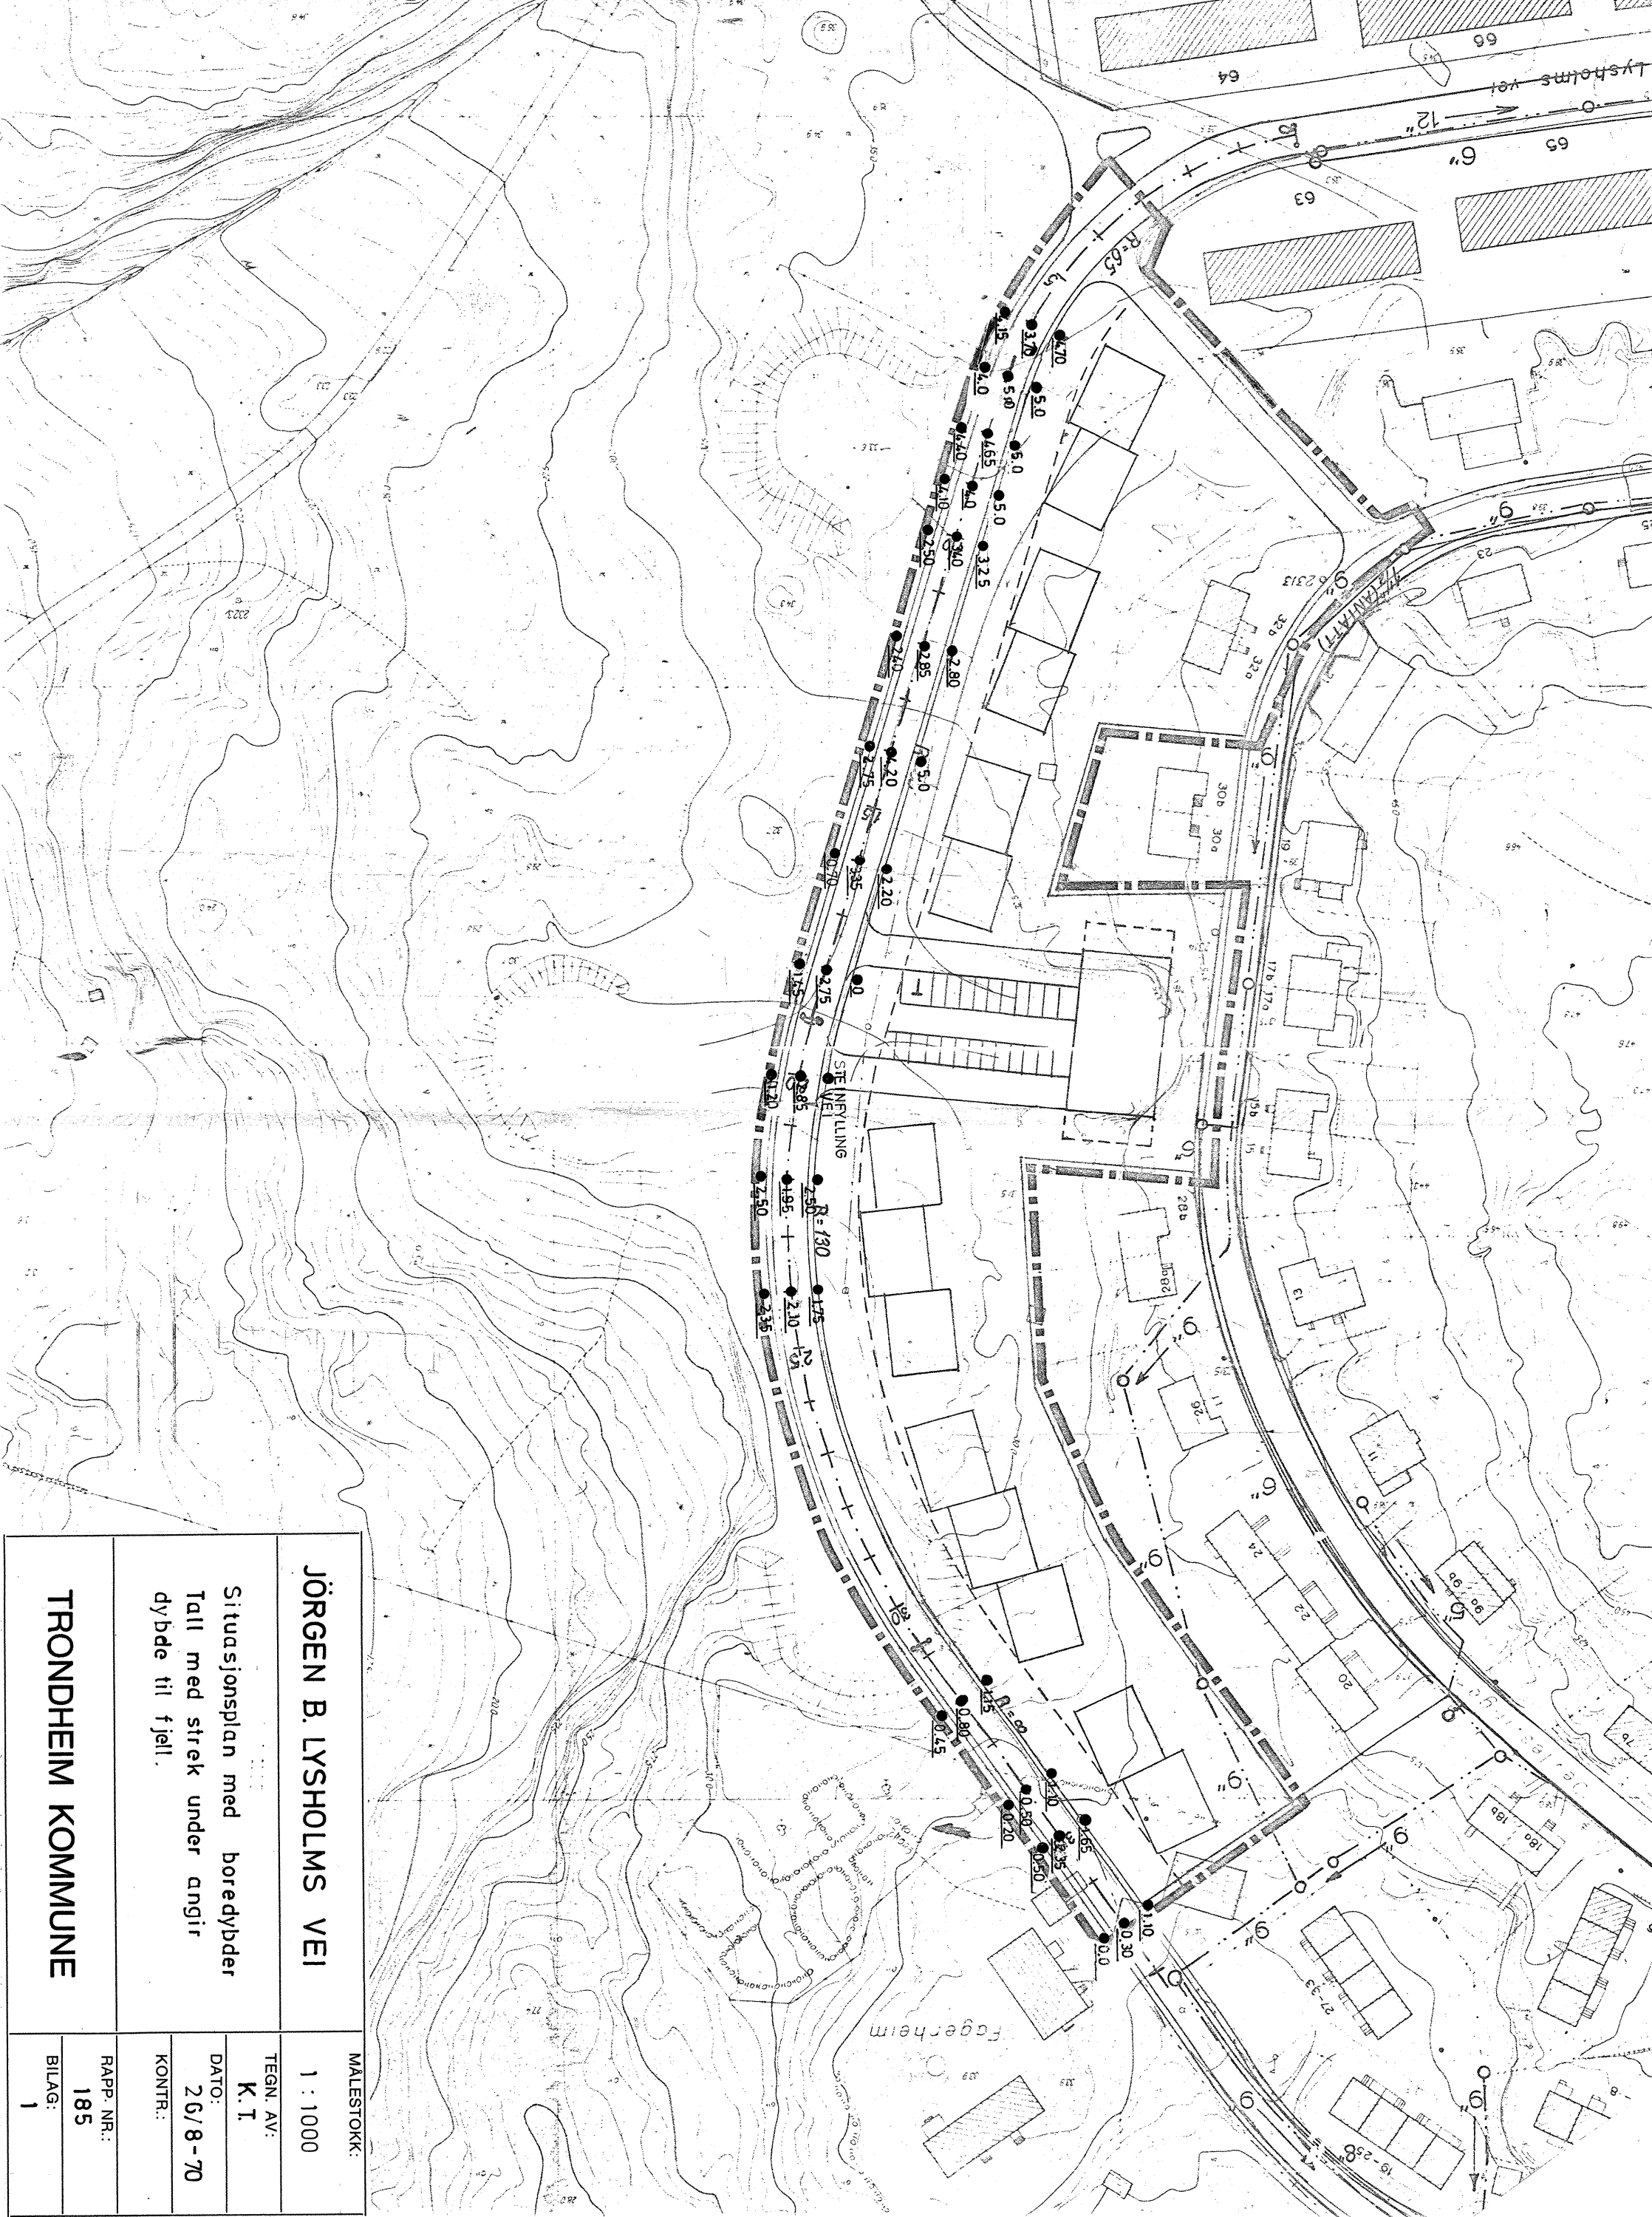

JØRGEN B. LYSHOLMS VEI

Situasjonsplan med boreddybder

Tall med strek under angir dybde til fjell.

TRONDHEIM KOMMUNE

MALESTOKK:

1 : 1000

TEGN. AV:

K. T.

DATO:

26/8-70


KONTR.:

RAPP. NR.:

185

BILAG:

1

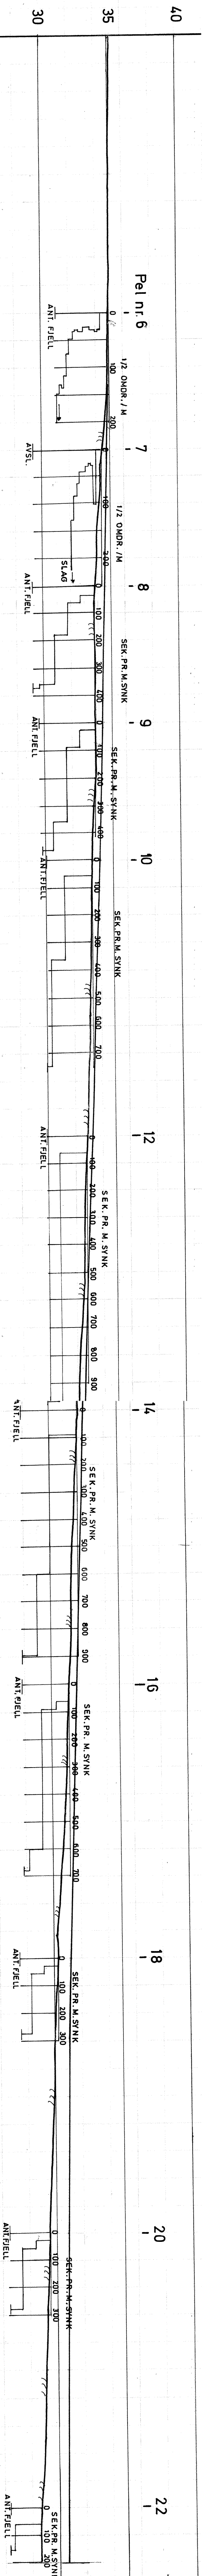

JØRGEN B. LYSHOLMS VEG		MALESTOKK:
1:200		
Lengdeprofil i t vgg med		K.T.
boreresultater.		DATO:
		1/9-70
		KONTR.:
		RAAP. NR.:
		185
		BILAG:
		2

TRONDHEIM KOMMUNE