


Normalprofil plattform

M=1:50

Toleransekrav

Plattformtype	Toleranse i side (mm)	Toleranse i høyde (mm)
Normal	-10, +20	-20, +20


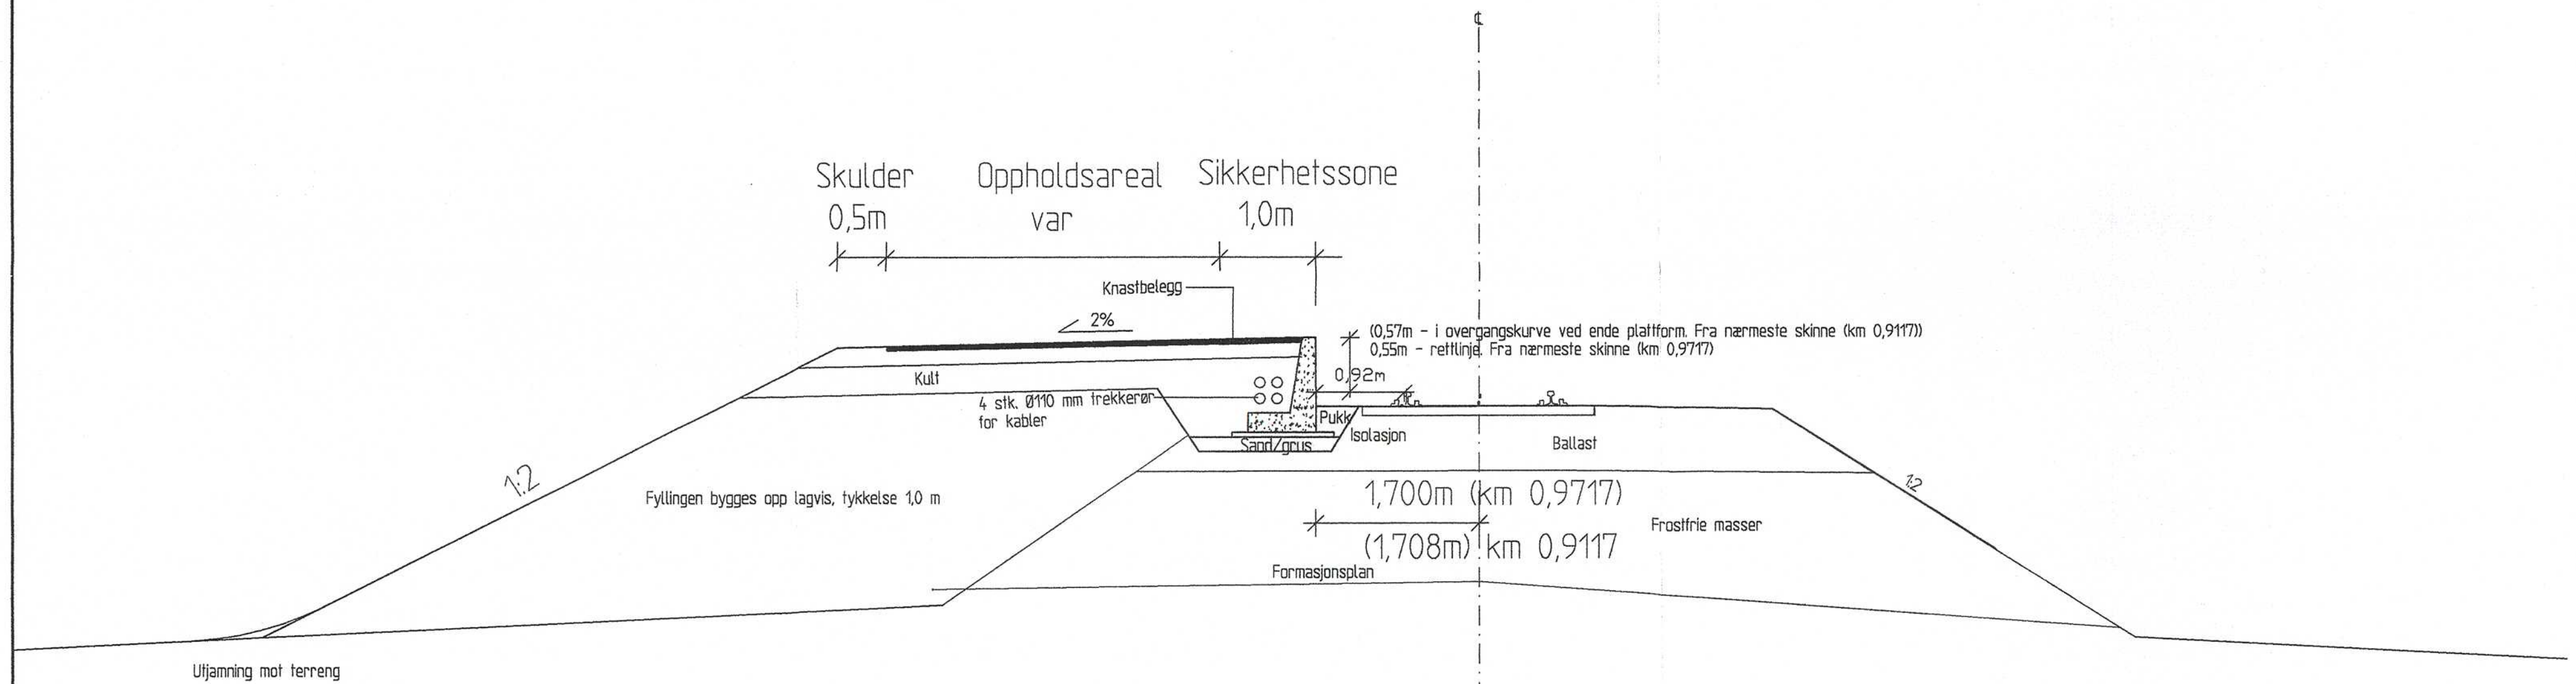


Overbygning plattform (asfaltdekke)

M=1:10

Plan sikkerhetssone

M=1:10

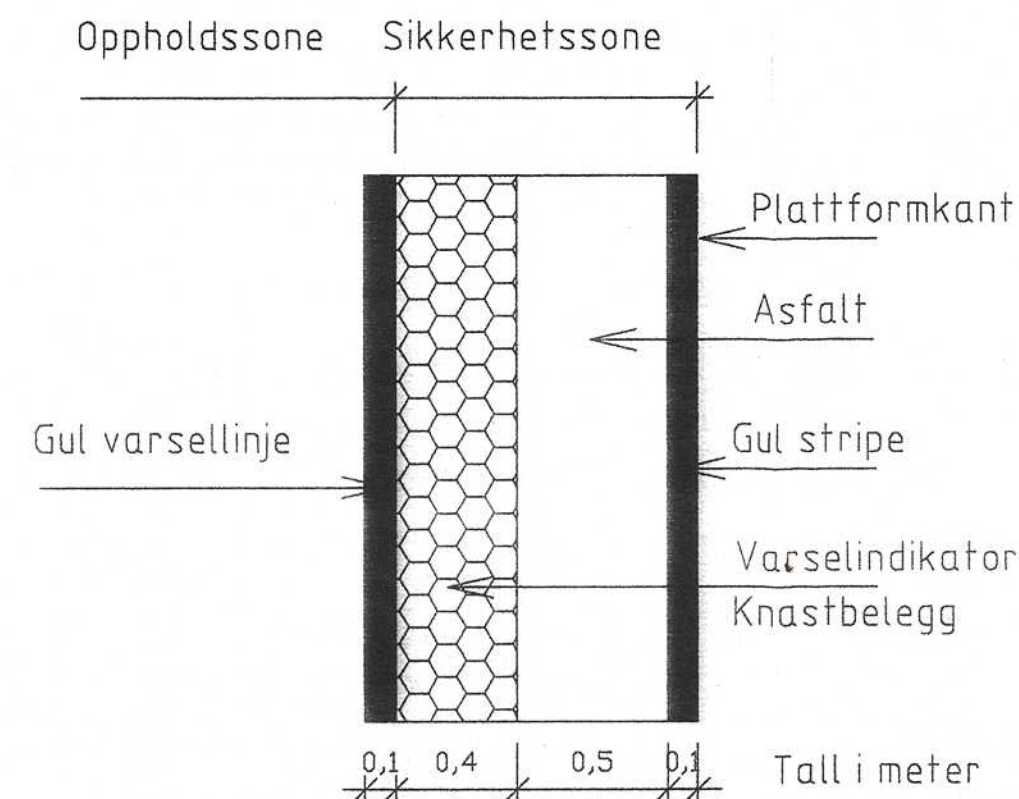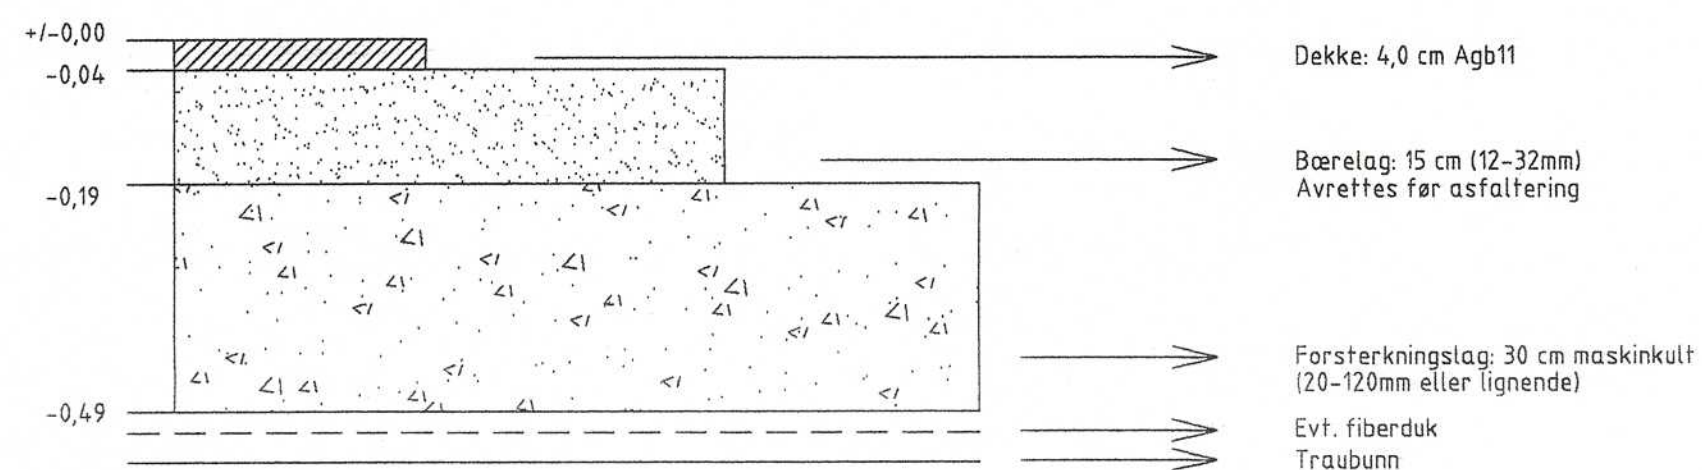

Farge på knastbelegg avtales med byggherren

Arbeidstegning

A	Arbeidstegning	01.06.05	RAI
REV.	REVISJONEN GJELDER:	DATO	SIGN.
OPPDRAAGSGIVER: Jernbaneverket Region Nord			
OPPDRAAG: Lademoen stasjon (Nedre Elvehavn holdeplass)			
BYGGEPLAN		TEGN. KKS	GODKJENT
Normalprofil plattform		KONTR. SFN	MALESTOKK
UB.110201-000		DATO 15.03.05	1:50
RAMBOLL		SAK NR. 630207A	TEGN. NR. F1A

Tlf. 73 84 10 00, Fax 73 84 10 60 - Isvikveien 22 - 7493 Trondheim