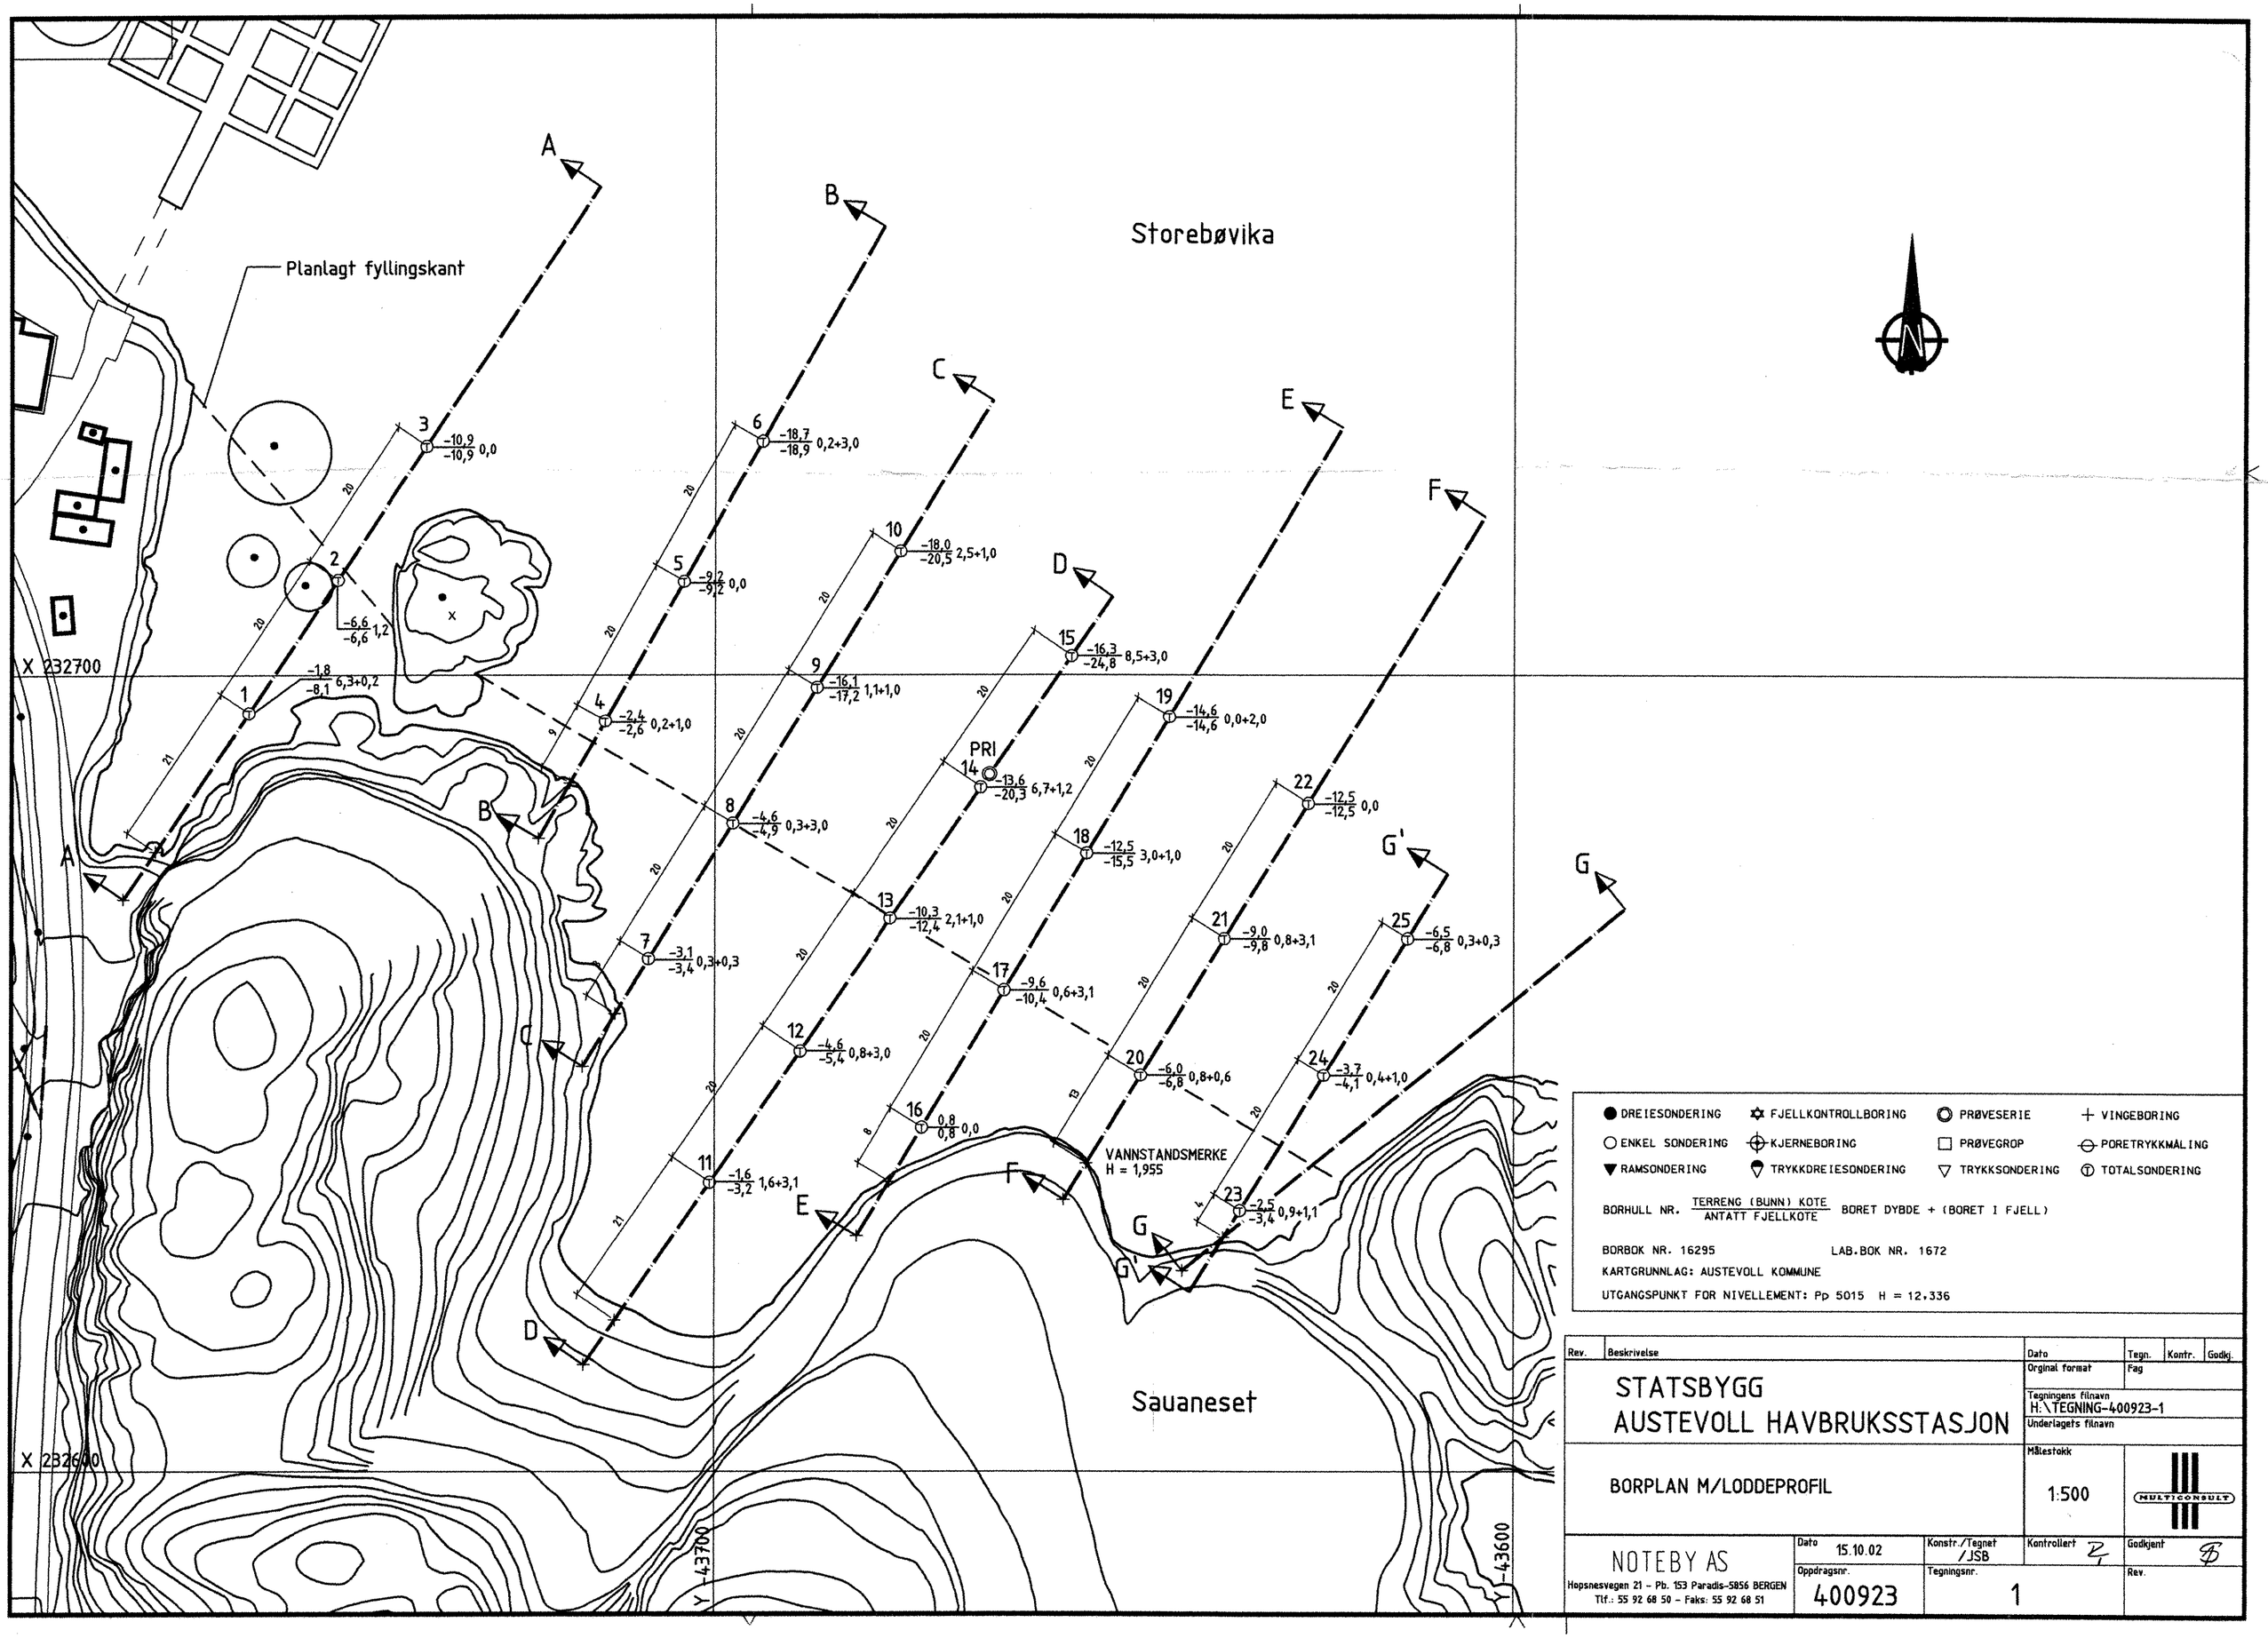

● DREIESONDERING ✡ FJELLKONTROLLBORING ◎ PRØVESERIE + VINGEBORING

○ ENKEL SONDERING ⊕ KJERNEBORING □ PRØVEGROP ⊖ PORETRYKKMÅLING

▼ RAMSONDERING ▽ TRYKKDREIESONDERING ▽ TRYKKSONDERING Ⓣ TOTALSONDERING

BORHULL NR. TERRENG (BUNN) KOTE / ANTATT FJELLKOTE BORET DYBDE + (BORET I FJELL)

BORBOK NR. 16295 LAB.BOK NR. 1672

KARTGRUNNLAG: AUSTEVOLL KOMMUNE

UTGANGSPUNKT FOR NIVELLEMENT: Pp 5015 H = 12.336

Rev.	Beskrivelse	Dato	Tegn.	Kontr.	Godkj.
		Orginal format	Fag		

STATSBYGG
AUSTEVOLL HAVBRUKSSTASJON

Tegningens filnavn: H:\TEGNING-400923-1
Underlagets filnavn:

BORPLAN M/LODDEPROFIL

Målestokk: 1:500

MULTICONSULT

NOTEBY AS
Hopsnesvegen 21 – Pb. 153 Paradis–5856 BERGEN
Tlf.: 55 92 68 50 – Faks: 55 92 68 51

Dato	Konstr./Tegnet	Kontrollert	Godkjent
15.10.02	/JSB		

Oppdragsnr.	Tegningsnr.	Rev.
400923	1	