
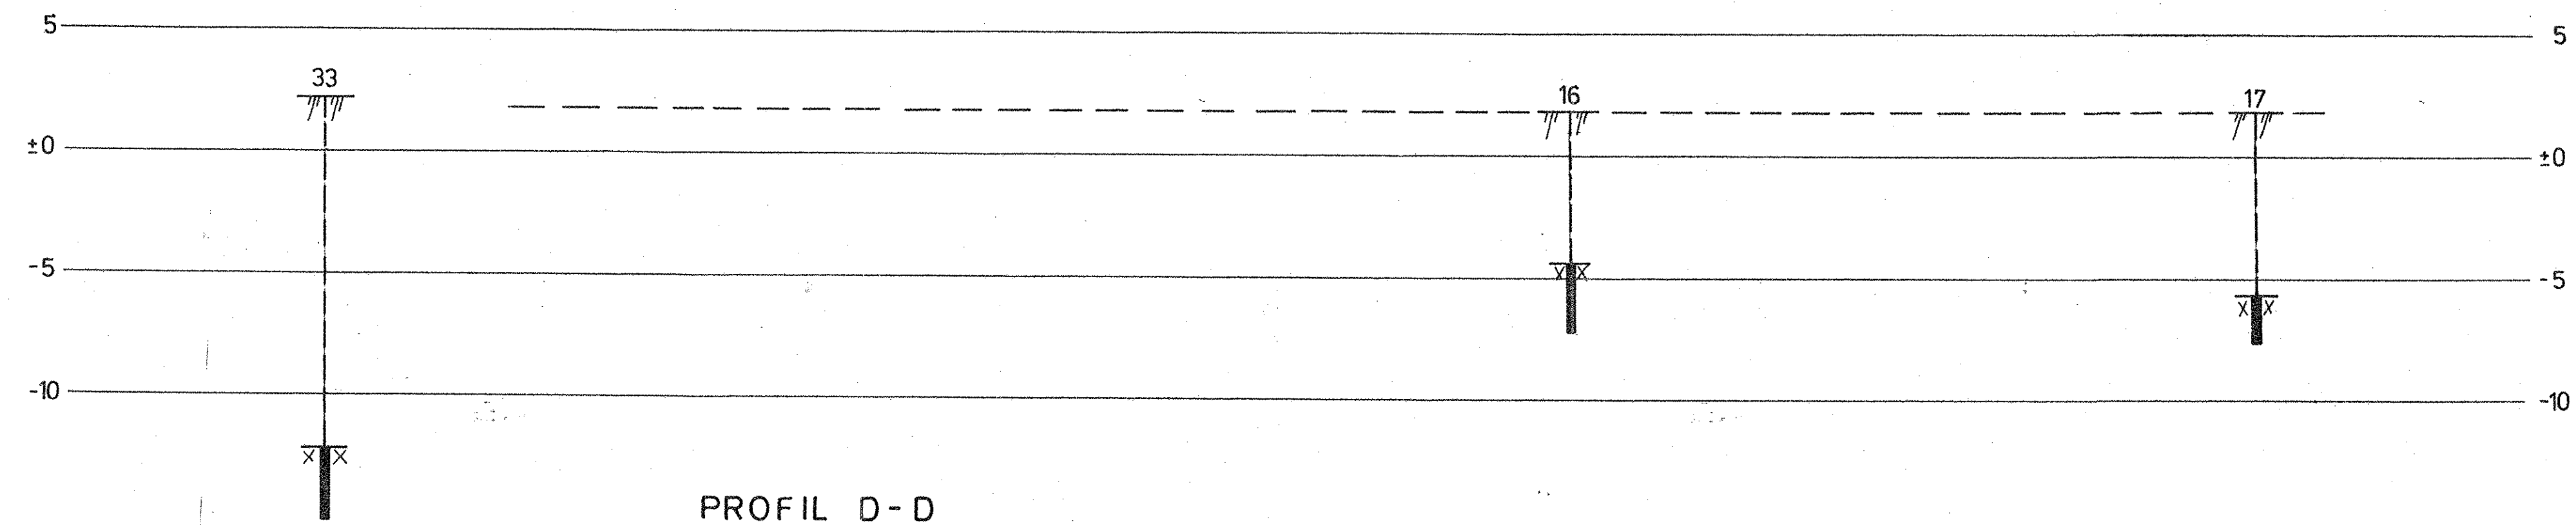


PROFIL C - C

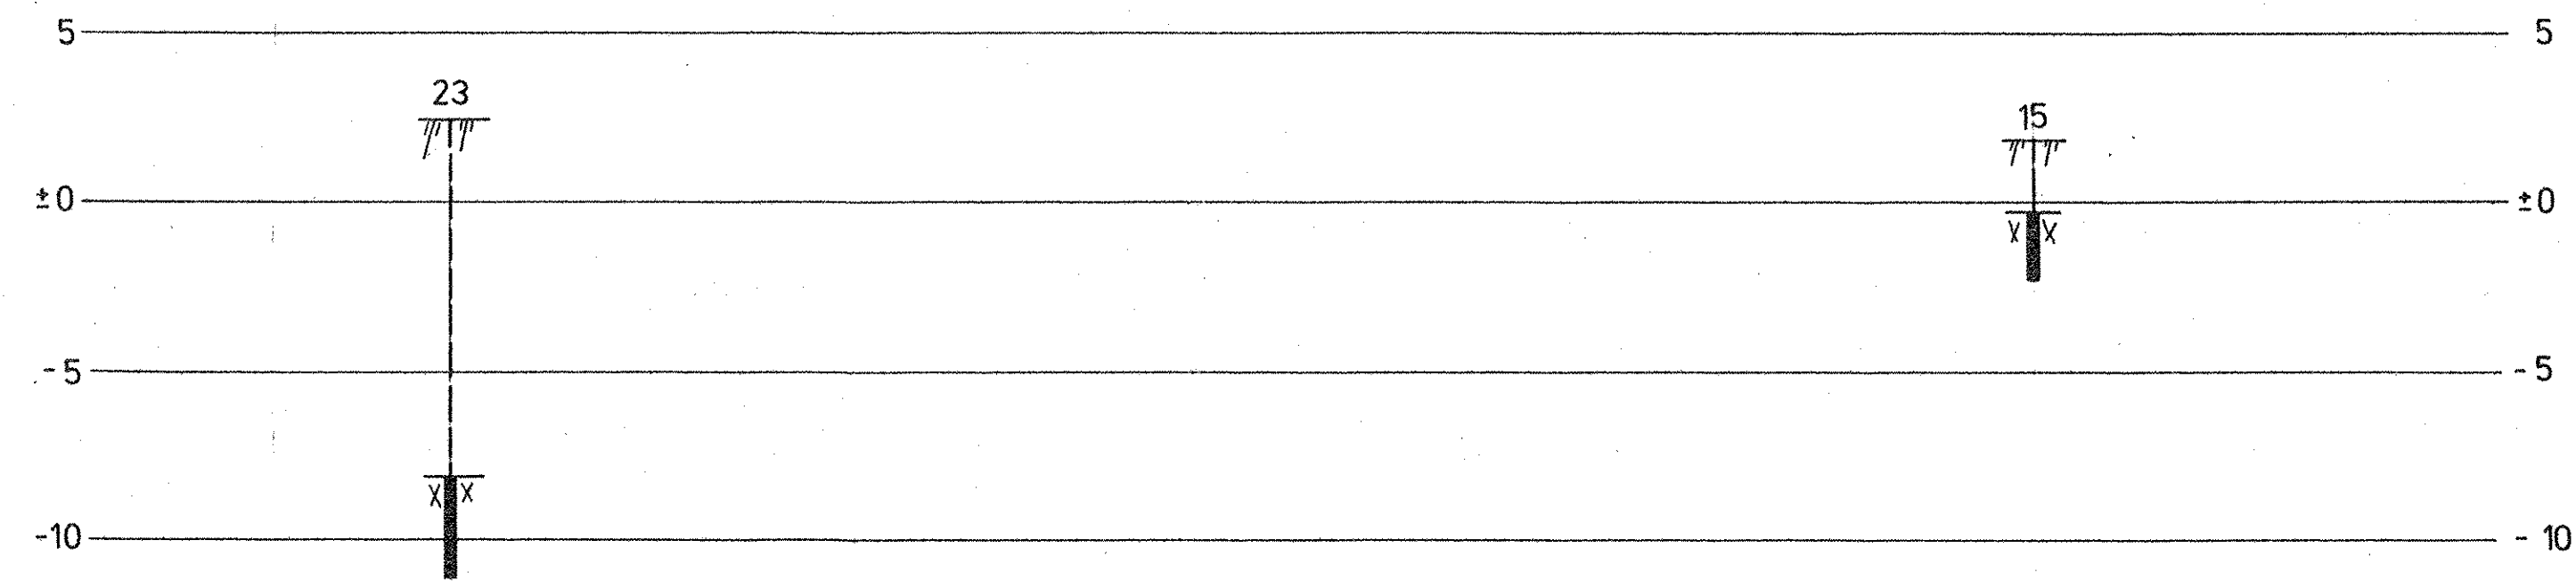

PROFIL D - D

REV.	REVISJONEN GJELDER	SIGN.	DATO
		MALESTOKK	TEGNET
		1:200	KONT. <i>BB</i>
			DATO <i>B</i>
			01.03.88
		ERST. FOR.	
		TEGN. NR.	REV.
		101	

NOTEBY
NORSK TEKNISK
BYGGKONTROLL A/S

OPPDRAG NR.

36293

TEGN. NR.

101

REV.