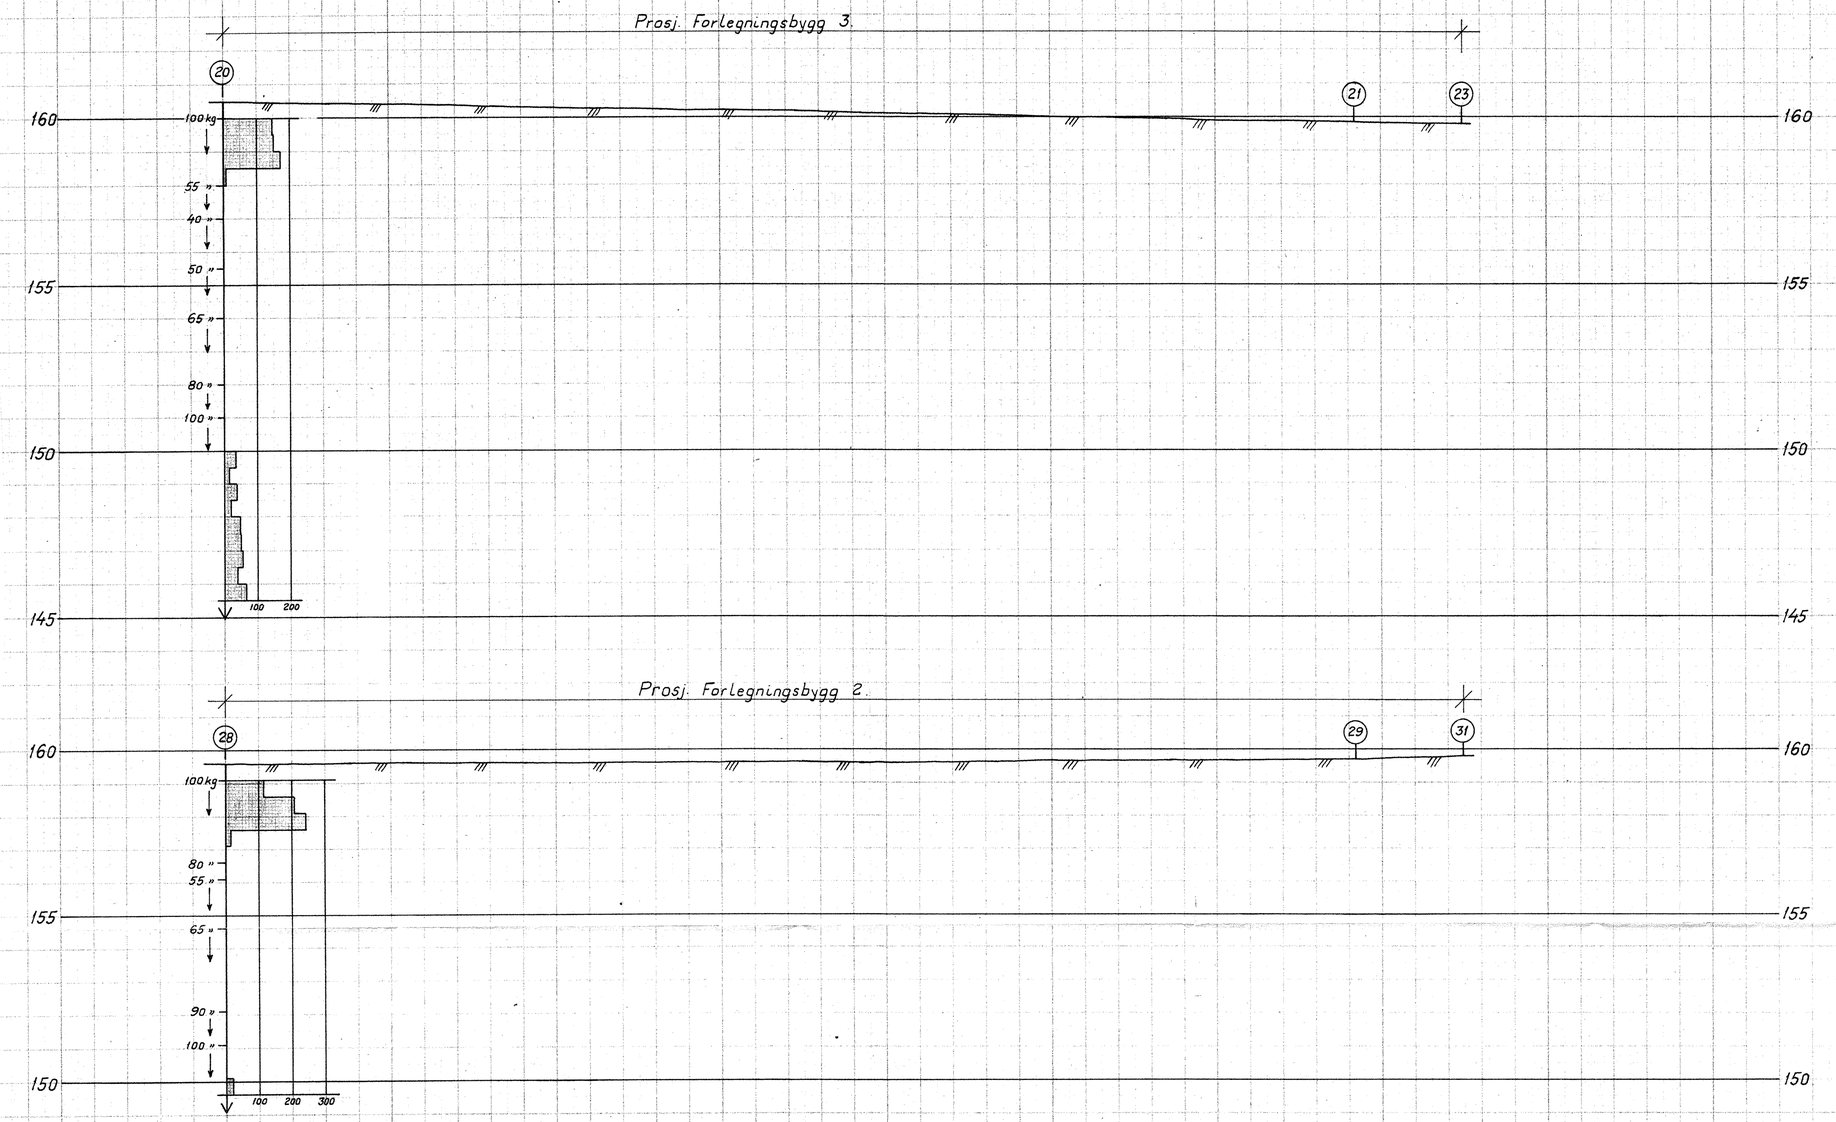

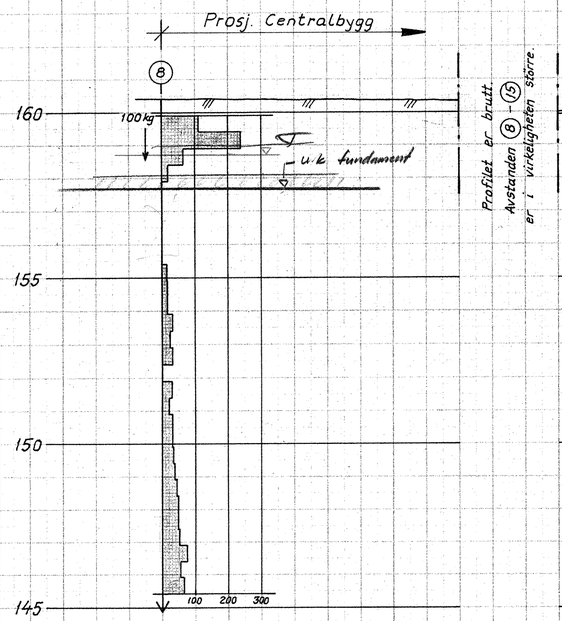

Profilet er brutt. Avstanden ⑧ - ⑮ er i virkeligheten større.

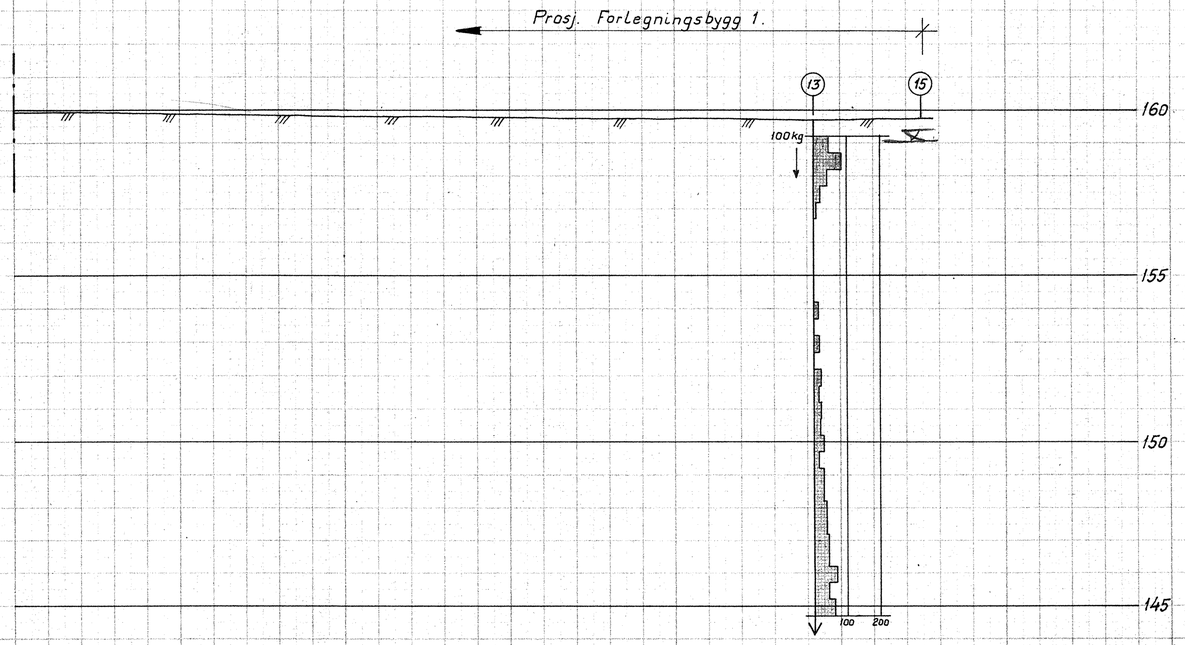

Henvisning til tegninger:
Borplan ; nr. 2805-7.
Terrengprofiler ved veggliv; nr. 2805-5 og -6.
Stikningsplan ; nr. 2805-4.

Forklaring til dreiebordiagrammene:

Det er brukt borstenger ø 19 mm. og spiss ø 30 mm.

Borets belastning er påført borhullets venstre side.

Boret dreies aldri for belastninger mindre enn 100 kg. som er største belastning.

Diagrammene viser antall halve omdreininger pr. meter synkning.

Det er forboret 0,5 m. fra terreng.

= Boringen avsluttet; ikke fjell.

= Boringen avsluttet; antatt fjell.

REV.	INDEKS		
KROGSRUD, KLØFTA ÅPEN ANSTALT		16.2.67 DATO	L.S.E. & E.P. SIGN.
OPPDRAGSGIVER: S.B.E.D.		TEGNET	
BORPROFILER	MÅLESTOKK 1:100	GODKJENT 17.2.67.	
INGENIØRFIRMA BJØRGULF HAUKELID GRUNNUNDERSØKELSER - OPPMÅLING Telefon 213040 - Sandakerveien 76 - Oslo 4		ERSTATNING FOR: TEGN. NR: 2805-9	
		ARB. NR.: 52/66-0235	