


PROFIL A-A

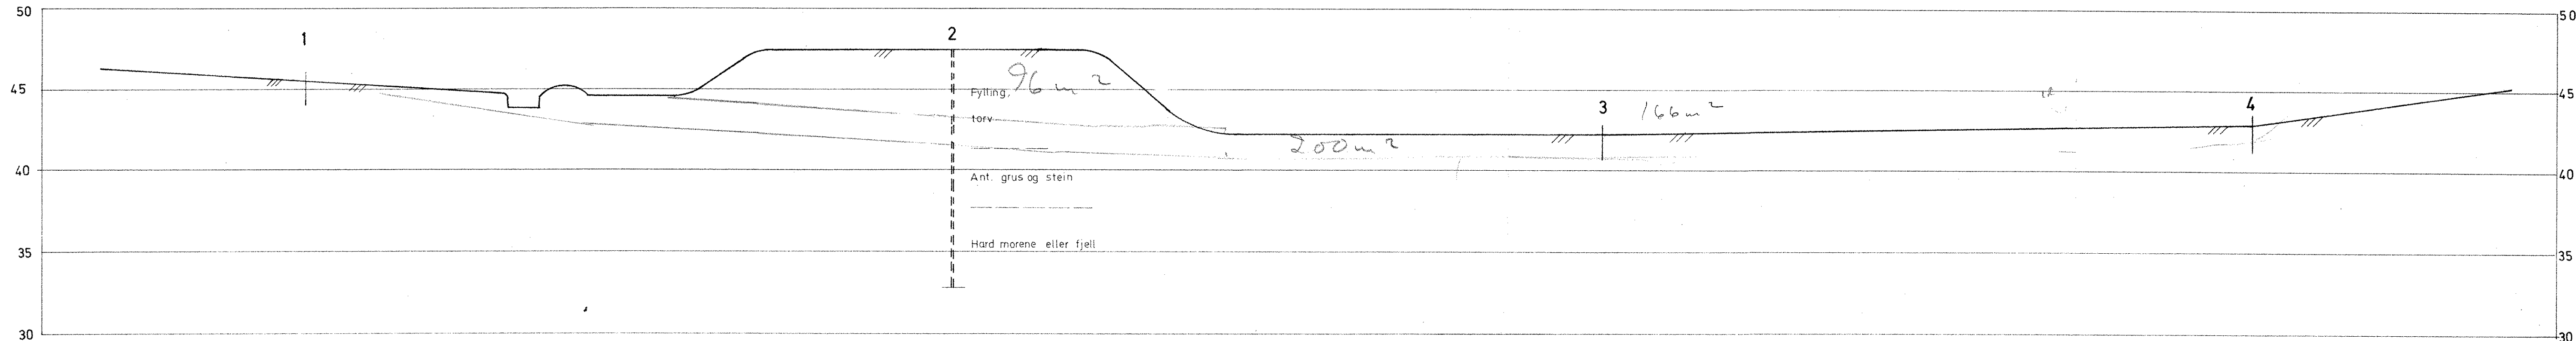

			PROFIL A-A			
			STATENS BILSAKKYNDIGE I BERGEN			
REV.	SIGN.	DATO	VEGADMINISTRASJONEN I HORDALAND			
TEGNET I K L			STORMYRA Fyllingsdalen.			
KONTR.			NOTE BY NORSK TEKNISK BYGGEKONTROLL A.S		SAK. NR. 12026	TEGN. NR. 2
MÅL 1: 200						
DATO 25 - 1 - 73						