



PROFIL B-B

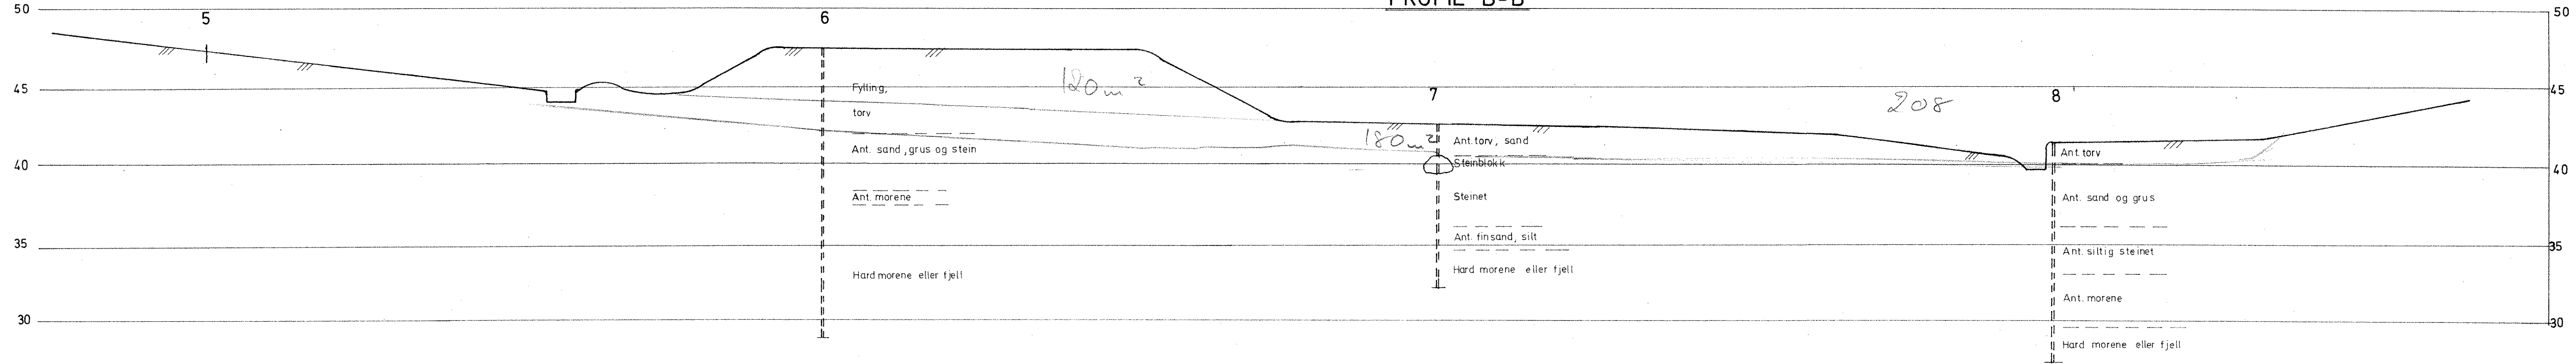

PROFIL C-C

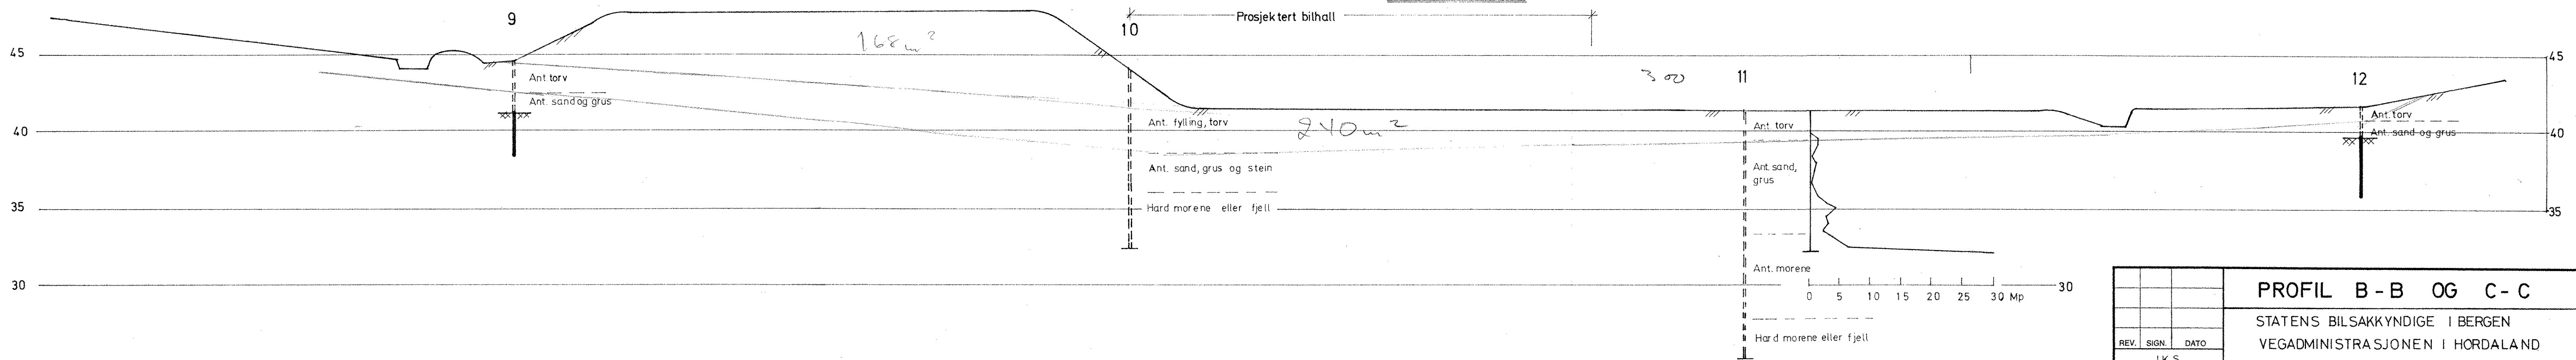

PROFIL B - B OG C - C			
STATENS BILSAKKYNDIGE I BERGEN			
VEGADMINISTRASJONEN I HORDALAND			
STORMYRA, FYLLINGSDALEN			
REV.	SIGN.	DATO	
TEGNET I.K.S.			
KONTR.			
MAL	1:200	SAK. NR.	TEGN. NR.
DATO 25-1-73		12026	3
NOTE BY NORSK TEKNISK BYGGEKONTROLL A.S.			