


TORRKOPI

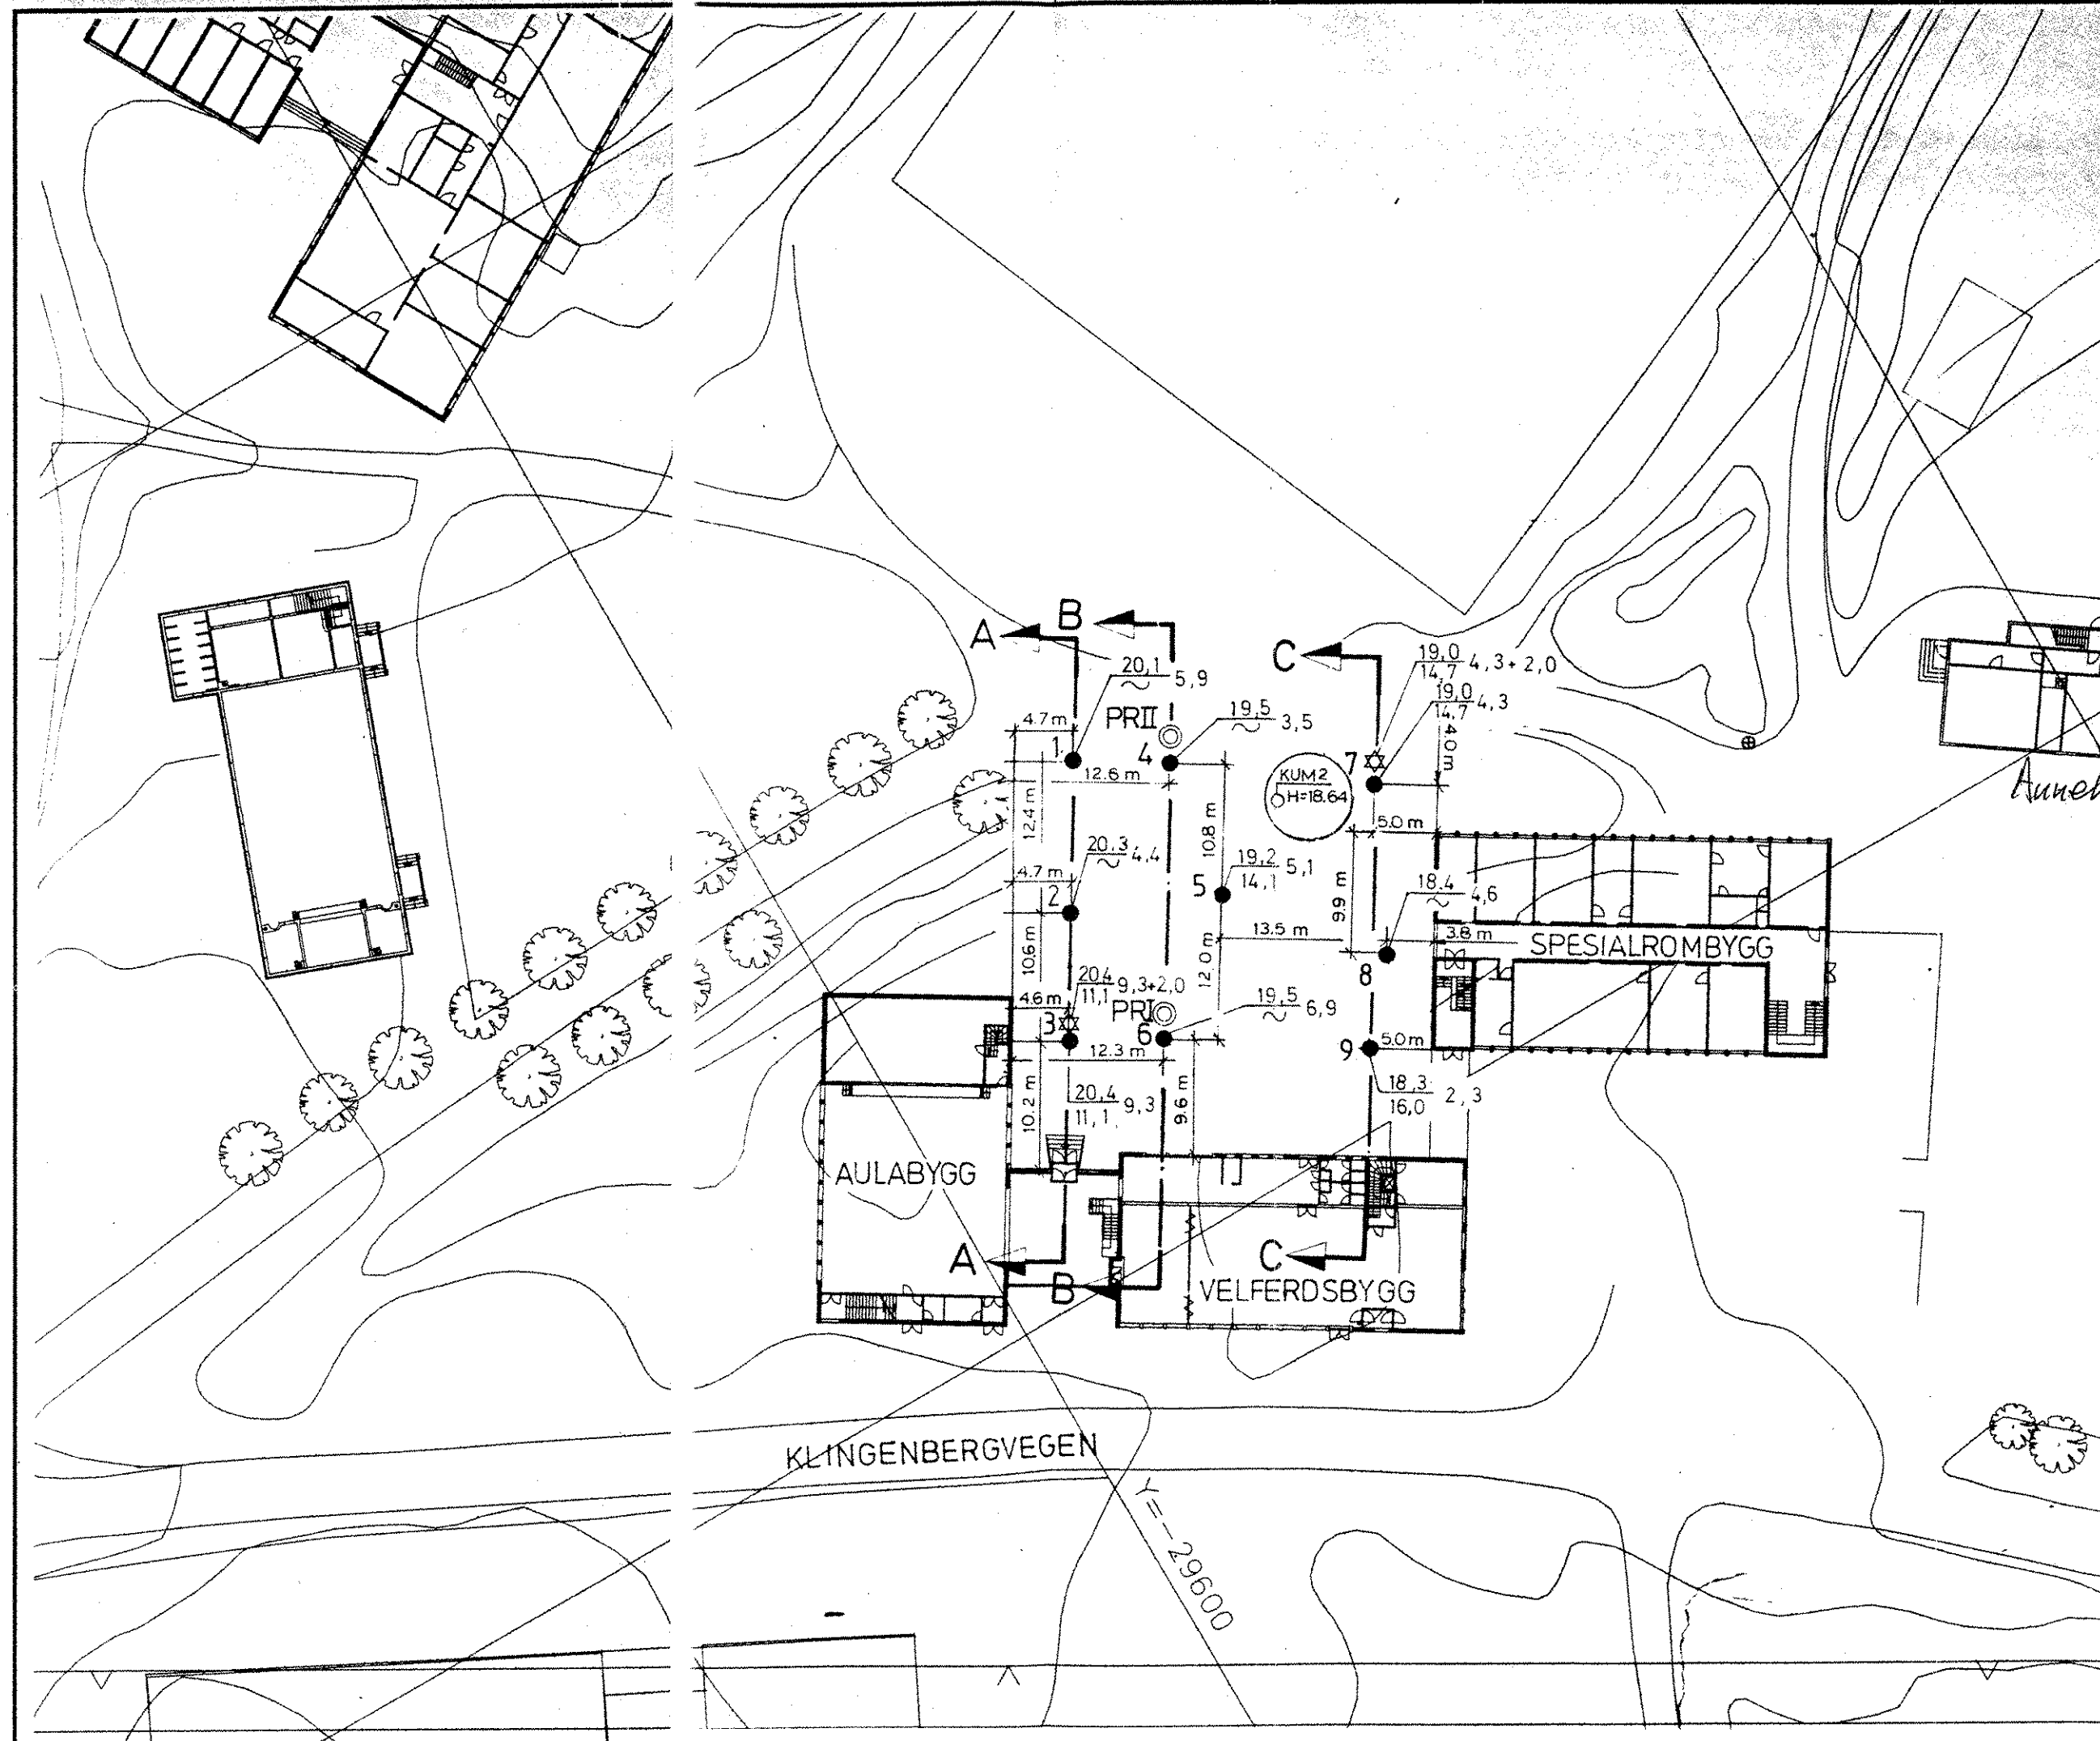

● DREIESONDERING	☆ FJELLKONTROLLBORING	⊙ PRØVESERIE	+ VINGEBORING
○ ENKEL SONDERING	⊙ KJERNEBORING	□ PRØVEGROP	⊕ PORETRYKKMÅLING
▼ RAMSONDERING	◆ TRYKKDREIESONDERING	▽ TRYKKSONDERING	

BORHULL NR. TERRENG (BUNN) KOTE BORET DYBDE +(BORET I FJELL)  
ANTATT FJELLKOTE

BORBOK NR. 11278 LAB. BOK NR. 1369

KARTGRUNNLAG: ARKITEKTGRUPPE ORIGO A.S. SAK. NR 9102 TEGN NR X101

UTGANGSPUNKT FOR NIVELLEMENT: KUM 2, H = 18.64

REV.	REVISJONEN GJELDER	SIGN.	DATO
BORPLAN		MÅLESTOKK	TEGNET
SBED		1:500	KONTR.
STORD LÆRARHØGSKULE			DATO
TILBYGG			03 11 92
OPPDRAG NR.		TEGN. NR.	REV.
51014		1	

**NOTE BY**  
NORSK TEKNISK