




PROFIL A - A

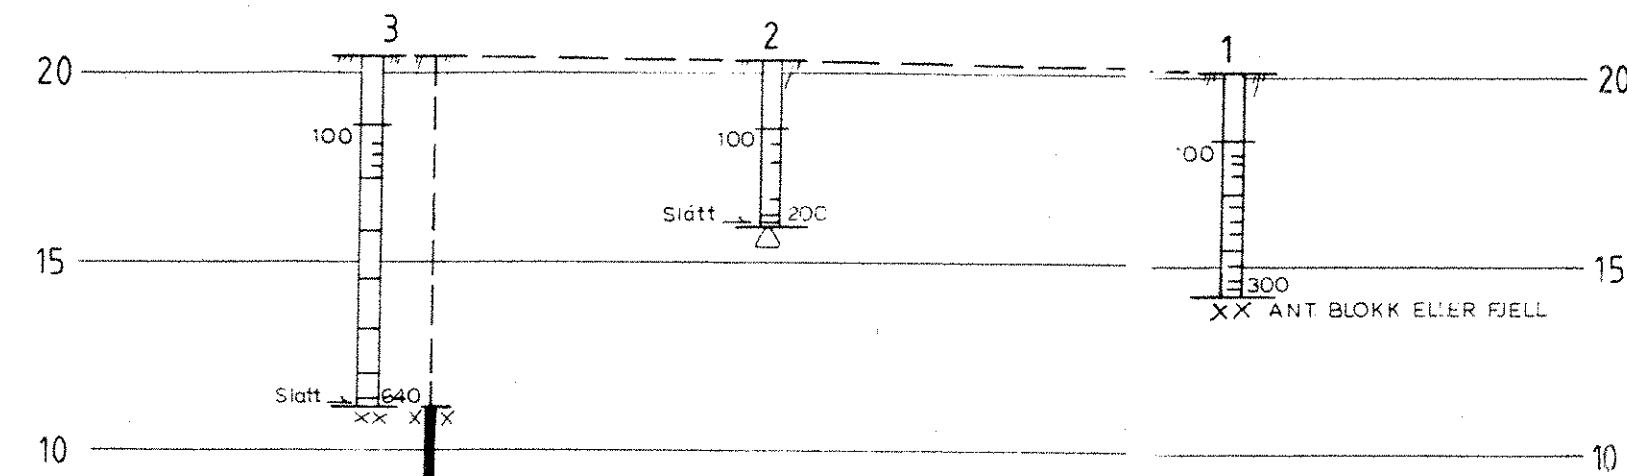


PROFIL C - C

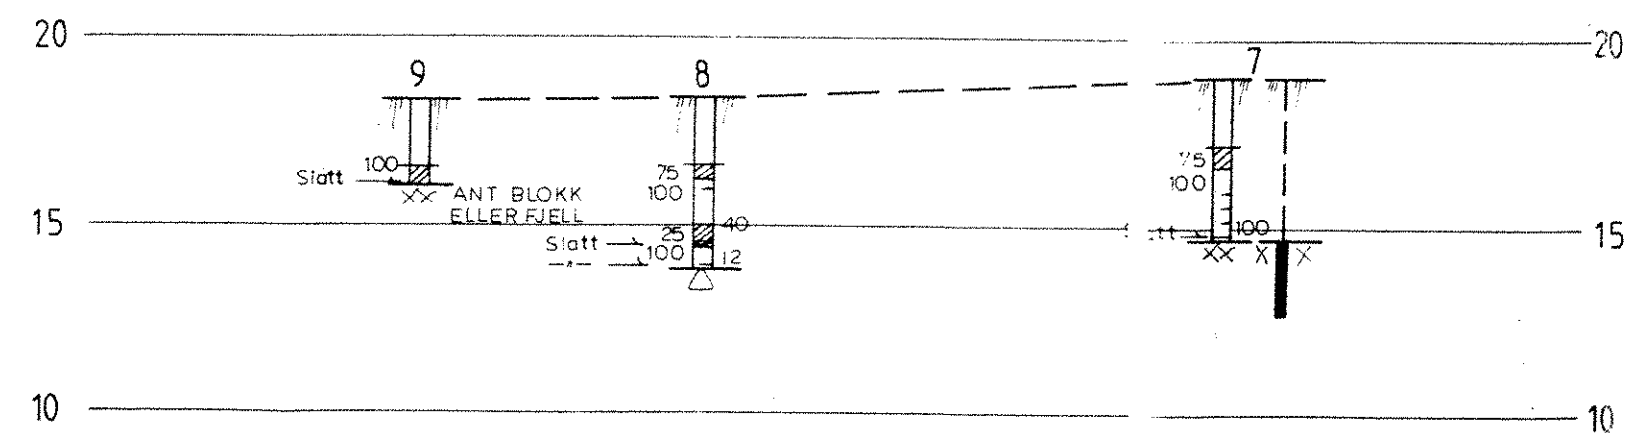

PROFIL B - B

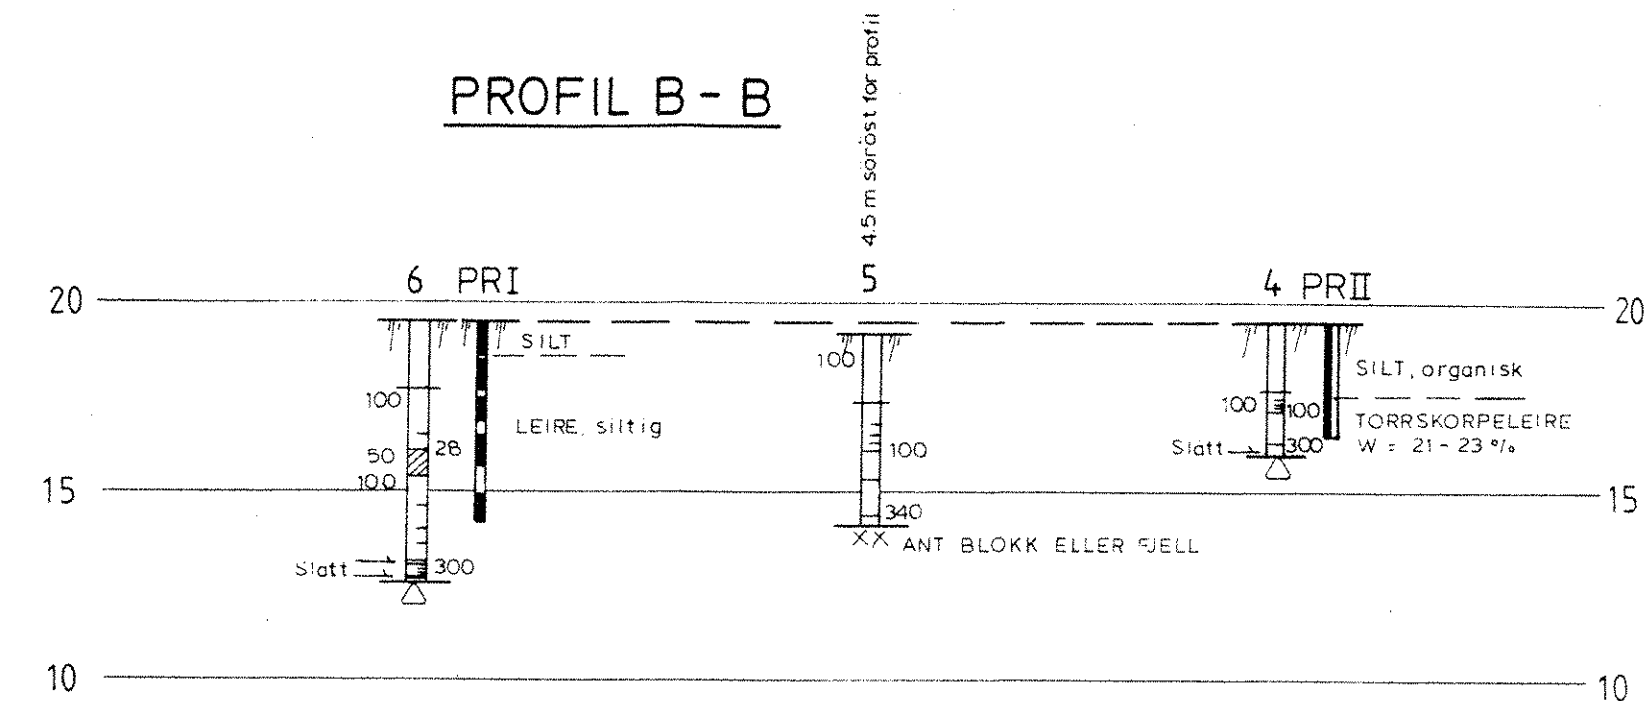

REV.	REVISJONEN GJELDER	SIGN.	DATO
PROFIL A - A, B - B OG C - C		MÅLESTOKK	TEGNET
SBED		1: 200	KONTROLL
STORD LÆRARHØGSKULE		DATO	03.11.92
TILBYGG		ERST. FOR.	
		OPPDRAK NR.	REV.
		51014	101