


KOPI

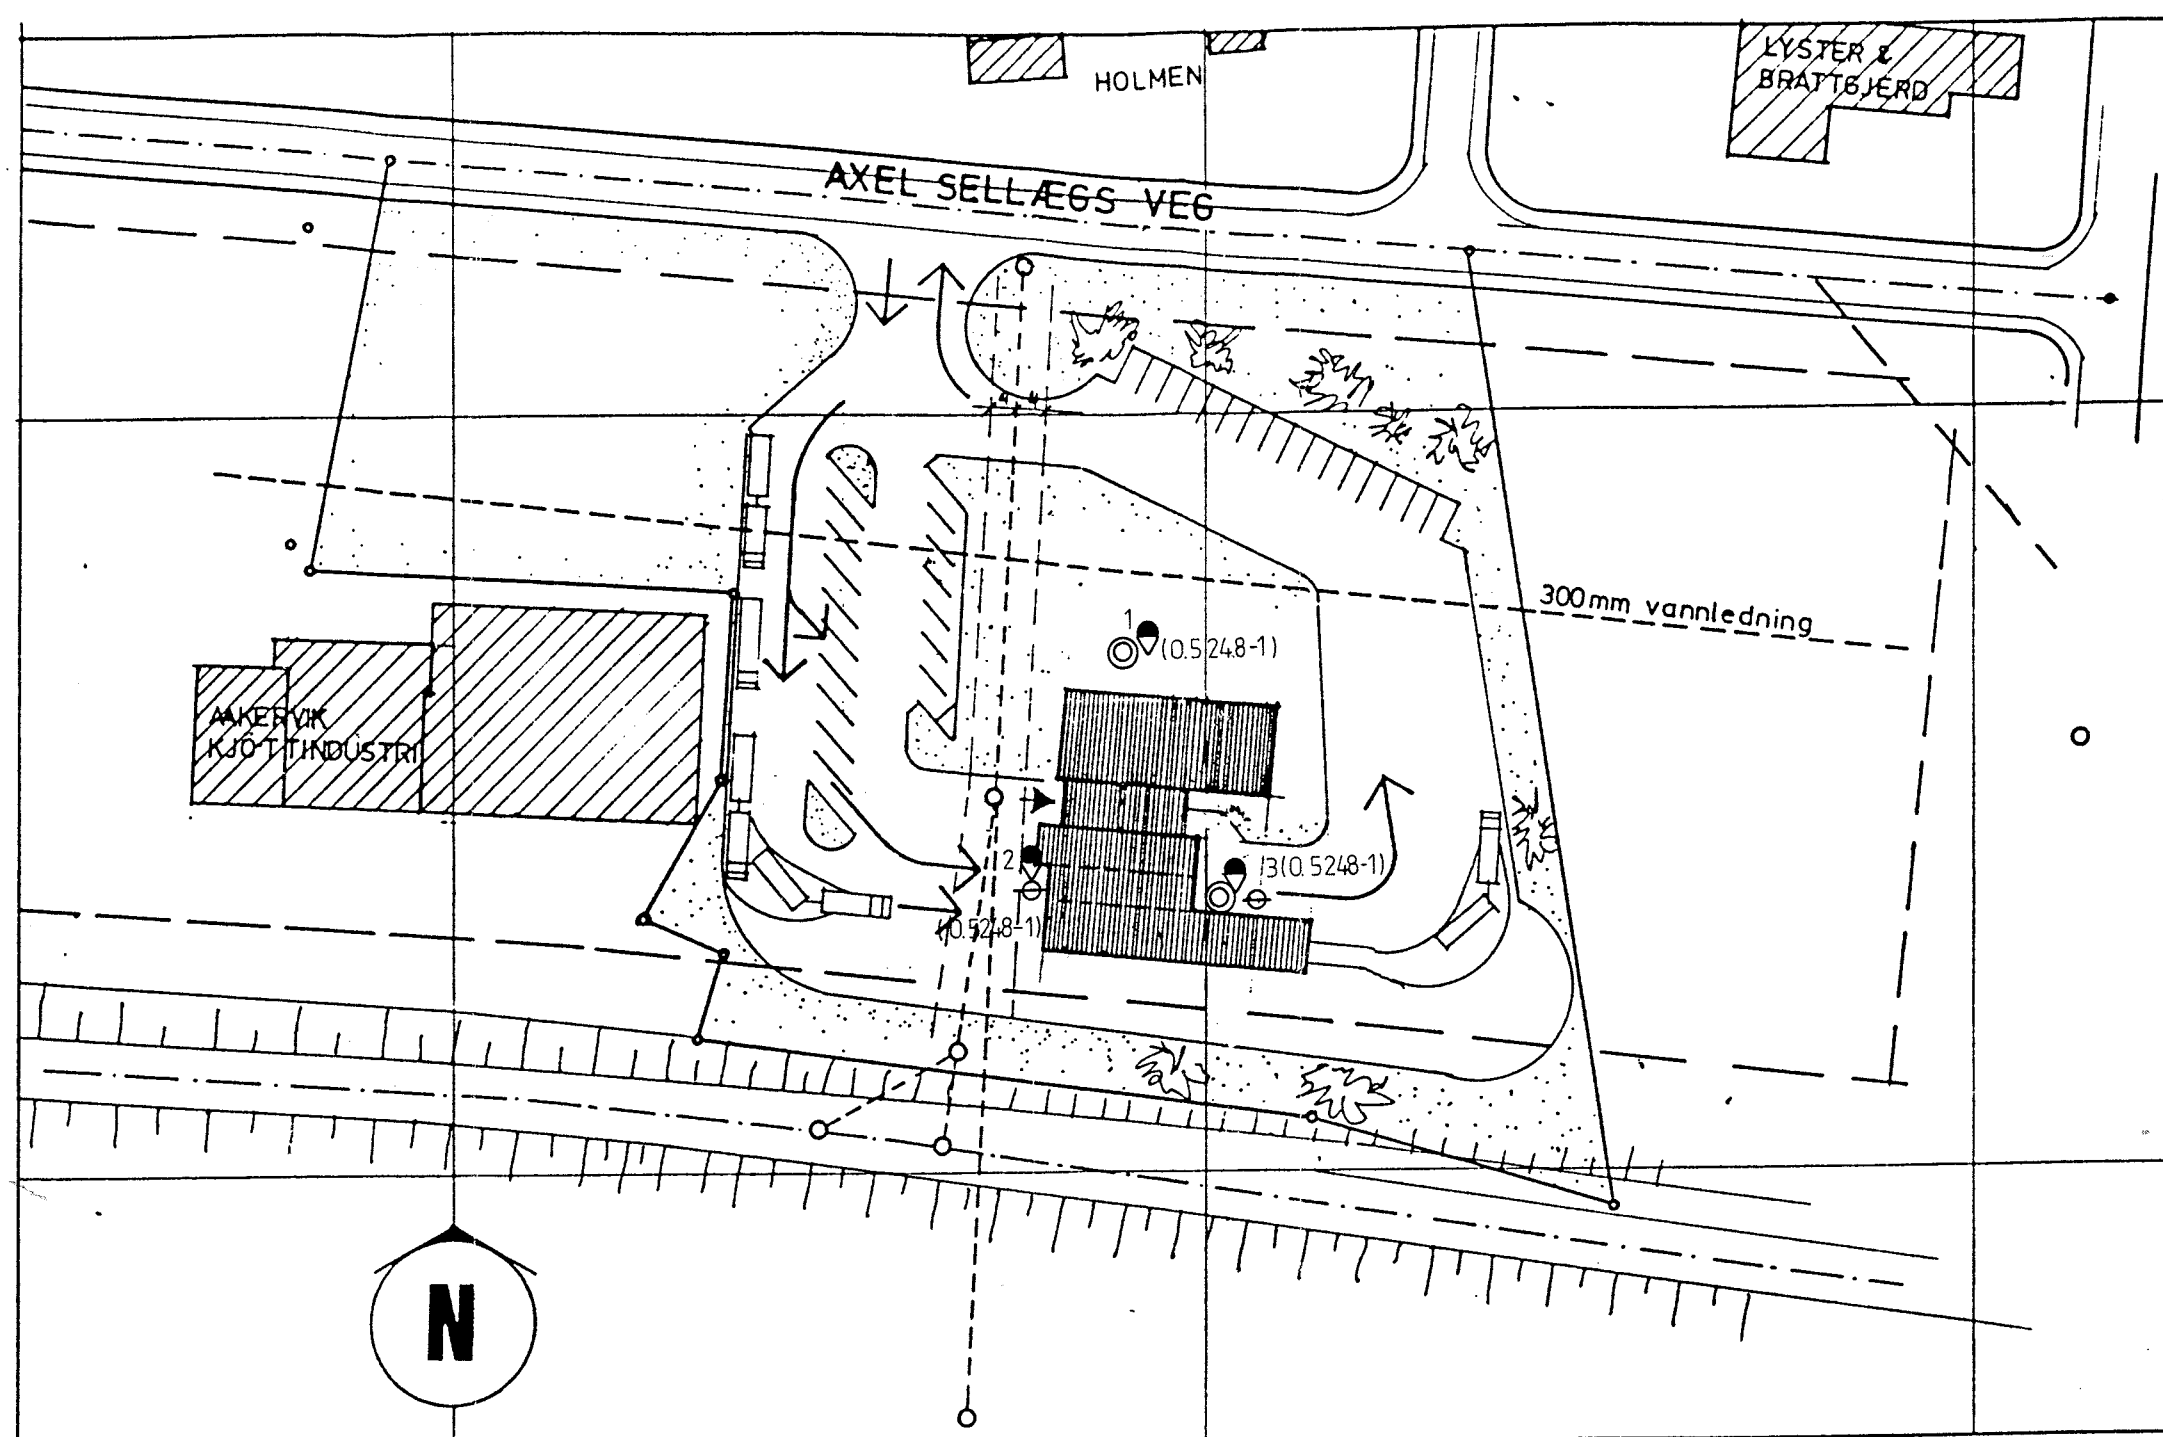

\* STATENS BILTILSYN avd. NAMSOS \* FORSLAG TIL SITUASJONSPLAN \* M 1:1000 \*  
 AURSANDS ARKITEKTKONTOR as ~ NAMSOS ~ 19. MARS 1985 ~ *Age Husted*

**Kummeneje**  
 Sivilingeniør Ottar Kummeneje

**RIF** **TRONDHEIM**  
 GJØVIK, BODØ, TROMSØ

SBED  
 BILTILSYNET

SITUASJONSPLAN

☐ Dreieitrykksondering  
 ⊙ Proveserie  
 ⊗ Poreitrykksmåling

MÅLESTOKK  
 1:1000

TEGNET AV  
 K.Eg./00

DATO  
 30.04.85

OPPDAG  
 5248-2

BILAG

TEGN NR