


R.947 GENERAL BANGS VEI 25

GRUNNUNDERSØKELSER DATARAPPORT

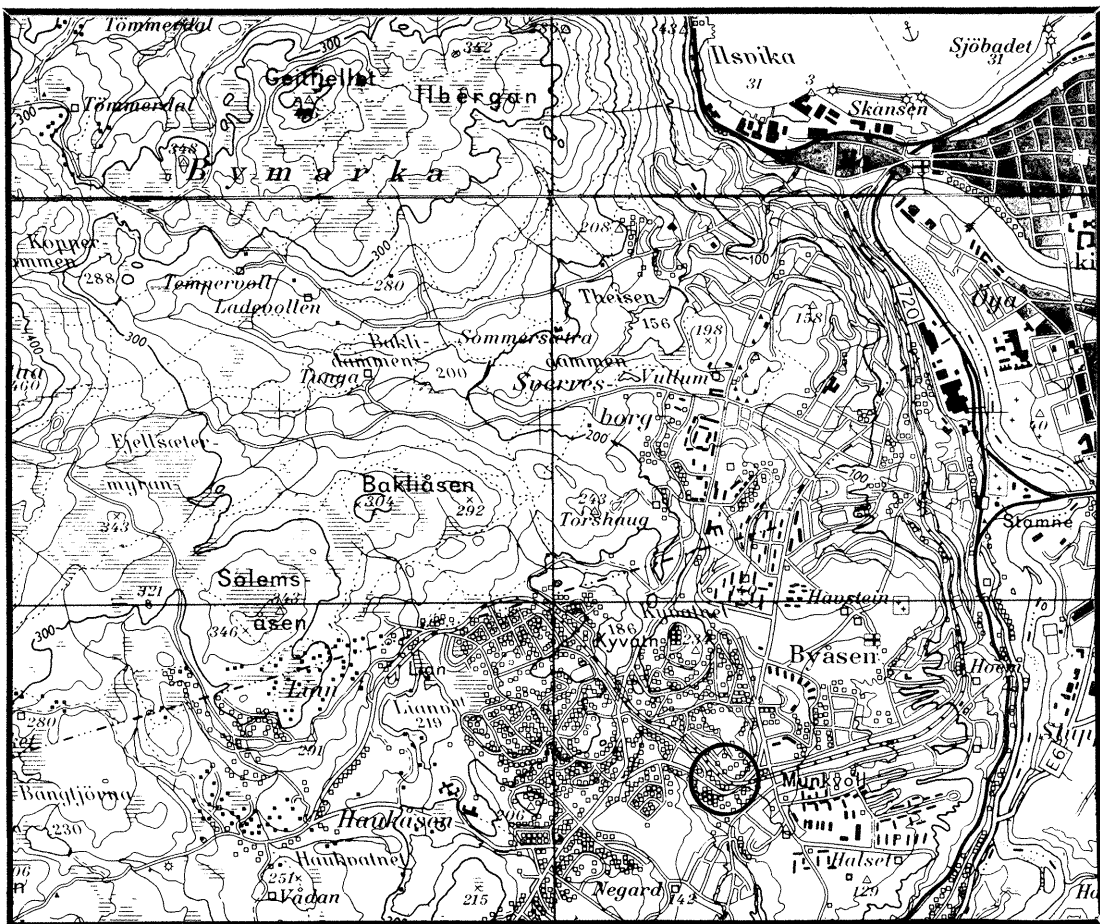

17.03.95

TEKNISK SEKSJON

UTBYGGINGSKONTORET TRONDHEIM KOMMUNE



TRONDHEIM KOMMUNE
AVDELING BYUTVIKLING
UTBYGGINGSKONTORET
Teknisk seksjon

Rapport fra Geoteknisk faggruppe.

Oppdrag: **R.947 GENERAL BANGS VEI 25.**
RØRPRESSING UNDER GRÅKALLBANEN

DATARAPPORT


Trondheim, 17.03.1995

Oppdragsgiver: Egen	Oppdrag v/:
UTM - referanse: NR 676309	Sted: Munkvoll
Emneord: Antatt fjelldybde	
Feltarbeid utført: 24.02.95	Antall bilag: 2
Antall tekstsider: 1	 Saksbehandler: Rolf H. Røsand


Tekst:

Vi har utført sonderboringer til antatt fjell for rørpressing under Gråkallbanen ved General Bangs v. 25. Plassering av borpunkt og resultat fra sonderingene er vist på situasjonskartet i bilag 1. Resultatet fra sonderingene er også fremstilt på terrengprofilene i bilag 2. Terrengprofilene er tegnet på grunnlag av situasjonskartets koter.

Det er sondert til antatt fjell i borpunkt 2 og 3, og antatt fjelldybde er h.h.v. 4,5 og 5,0 meter. I borpunkt 1 ble sonderingen avsluttet 2 meter under terreng p.g.a. meget faste masser. Observasjoner fra boremannskapet tyder på at løsmassene består av meget fast leire. Det kan også nevnes at vi ved bruk av hydraulisk borerigg ikke klarte å trekke opp borstengene fra h.h.v. 4,5 og 5,0 meters dybde.

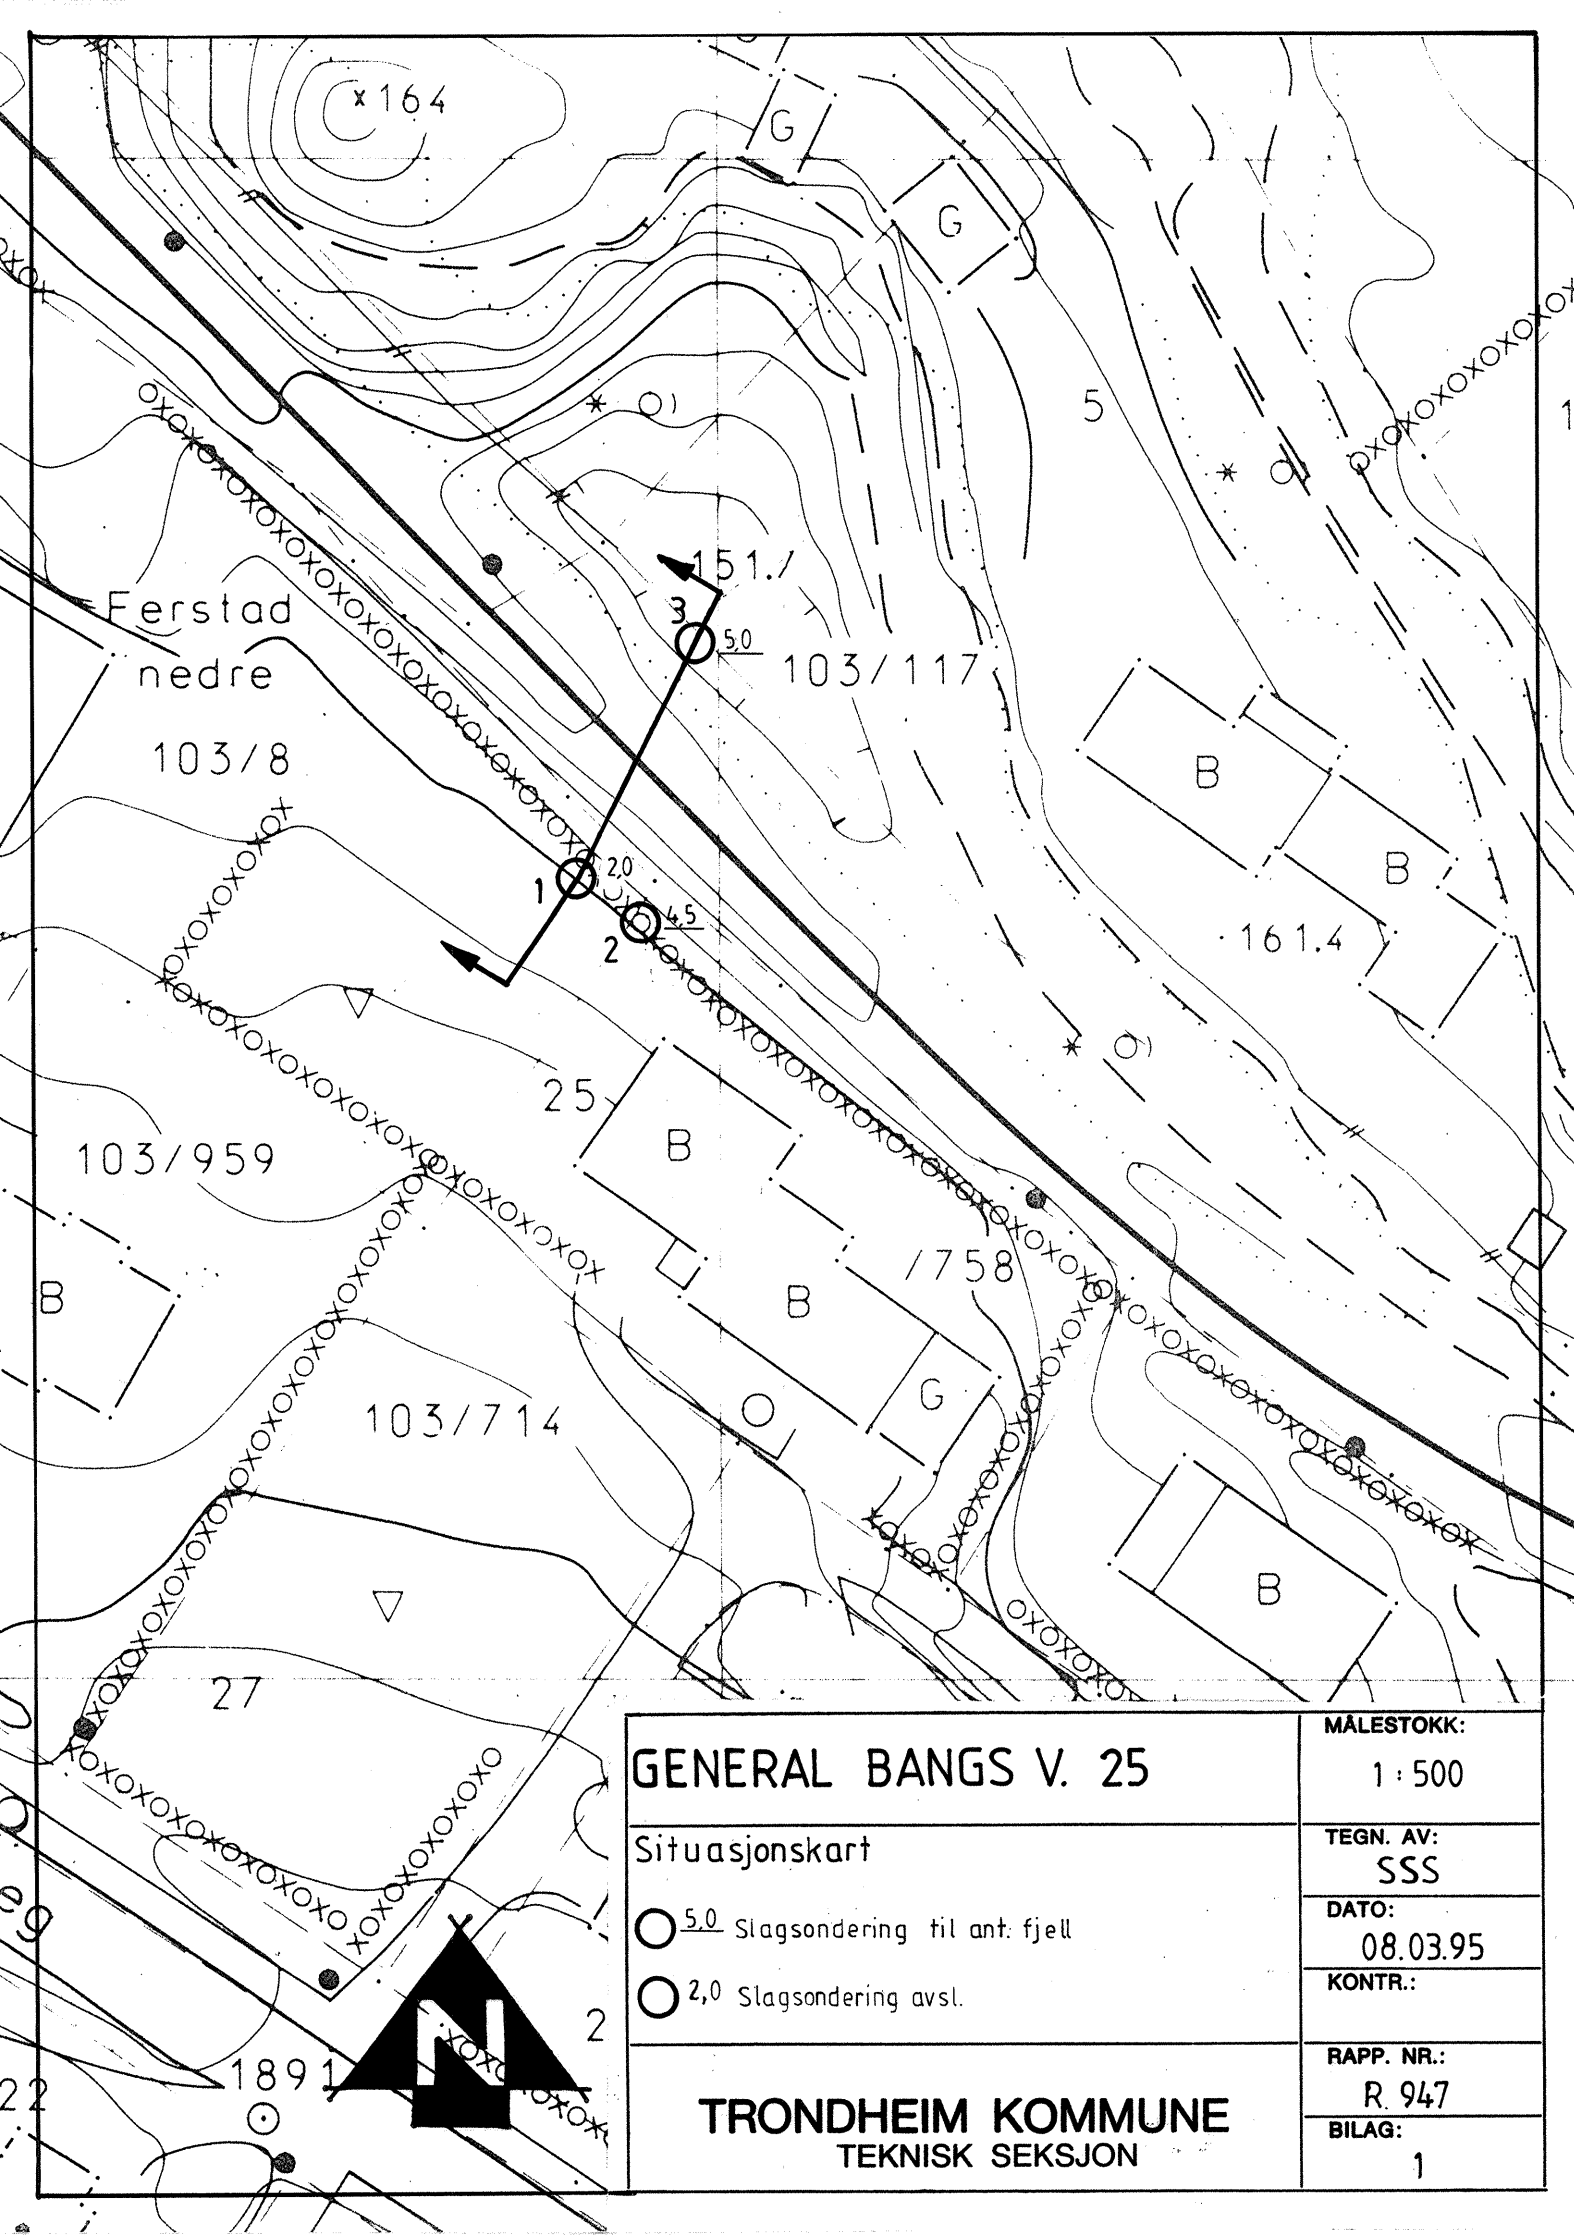

GENERAL BANGS V. 25		MÅLESTOKK:	1 : 500
Situasjonskart		TEGN. AV:	SSS
○ 5,0 Slagsondering til ant. fjell		DATO:	08.03.95
○ 2,0 Slagsondering avsl.		KONTR.:	
TRONDHEIM KOMMUNE TEKNISK SEKSJON		RAPP. NR.:	R. 947
		BILAG:	1

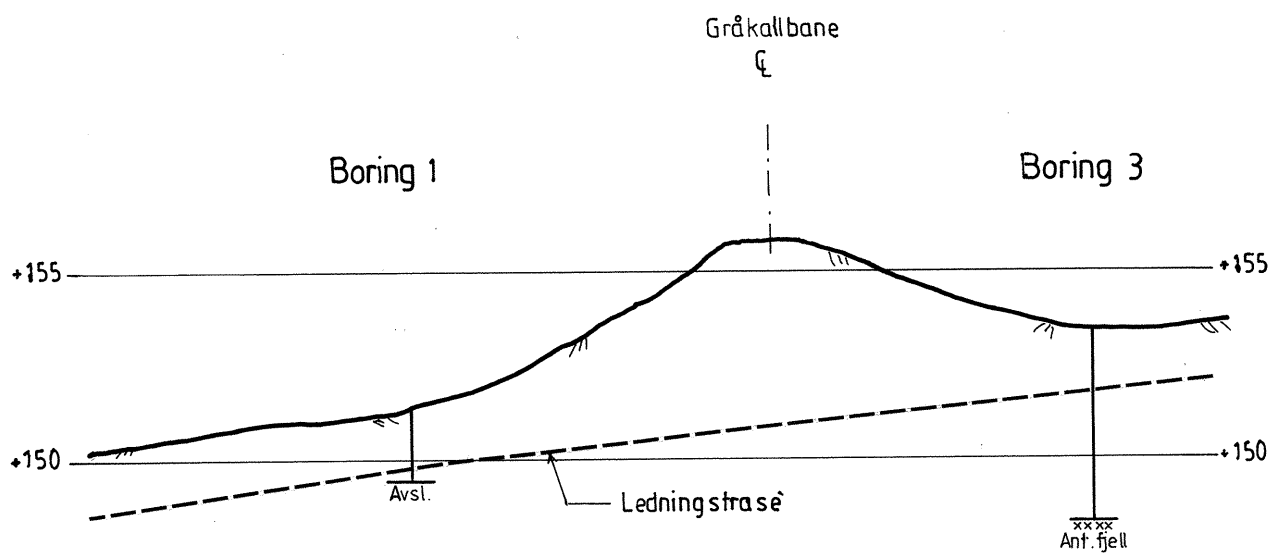

TRONDHEIM KOMMUNE
TEKNISK SEKSJON

GENERAL BANGS V. 25

Profil med slagsonderings-
resultat

MÅLESTOKK

1 : 200

TEGNET AV
SSS

RAPP NR.
R.947

DATO
08.03.95

BILAG
2