



Rev.	Revisjonen gjelder	Dato	Tegnet av	Kontrollert av	Godkjent av
	NSB - Banereion Øst Ombygging av Fjellhamar holdeplass Drenspian for sporomlegging	Målestokk 1:500	Dato 05.10.92	Tegnet av Baf	Kontrollert av Godkjent av
		Arkiv bet. Erstatn. for			
		Tegning nr.			Rev.

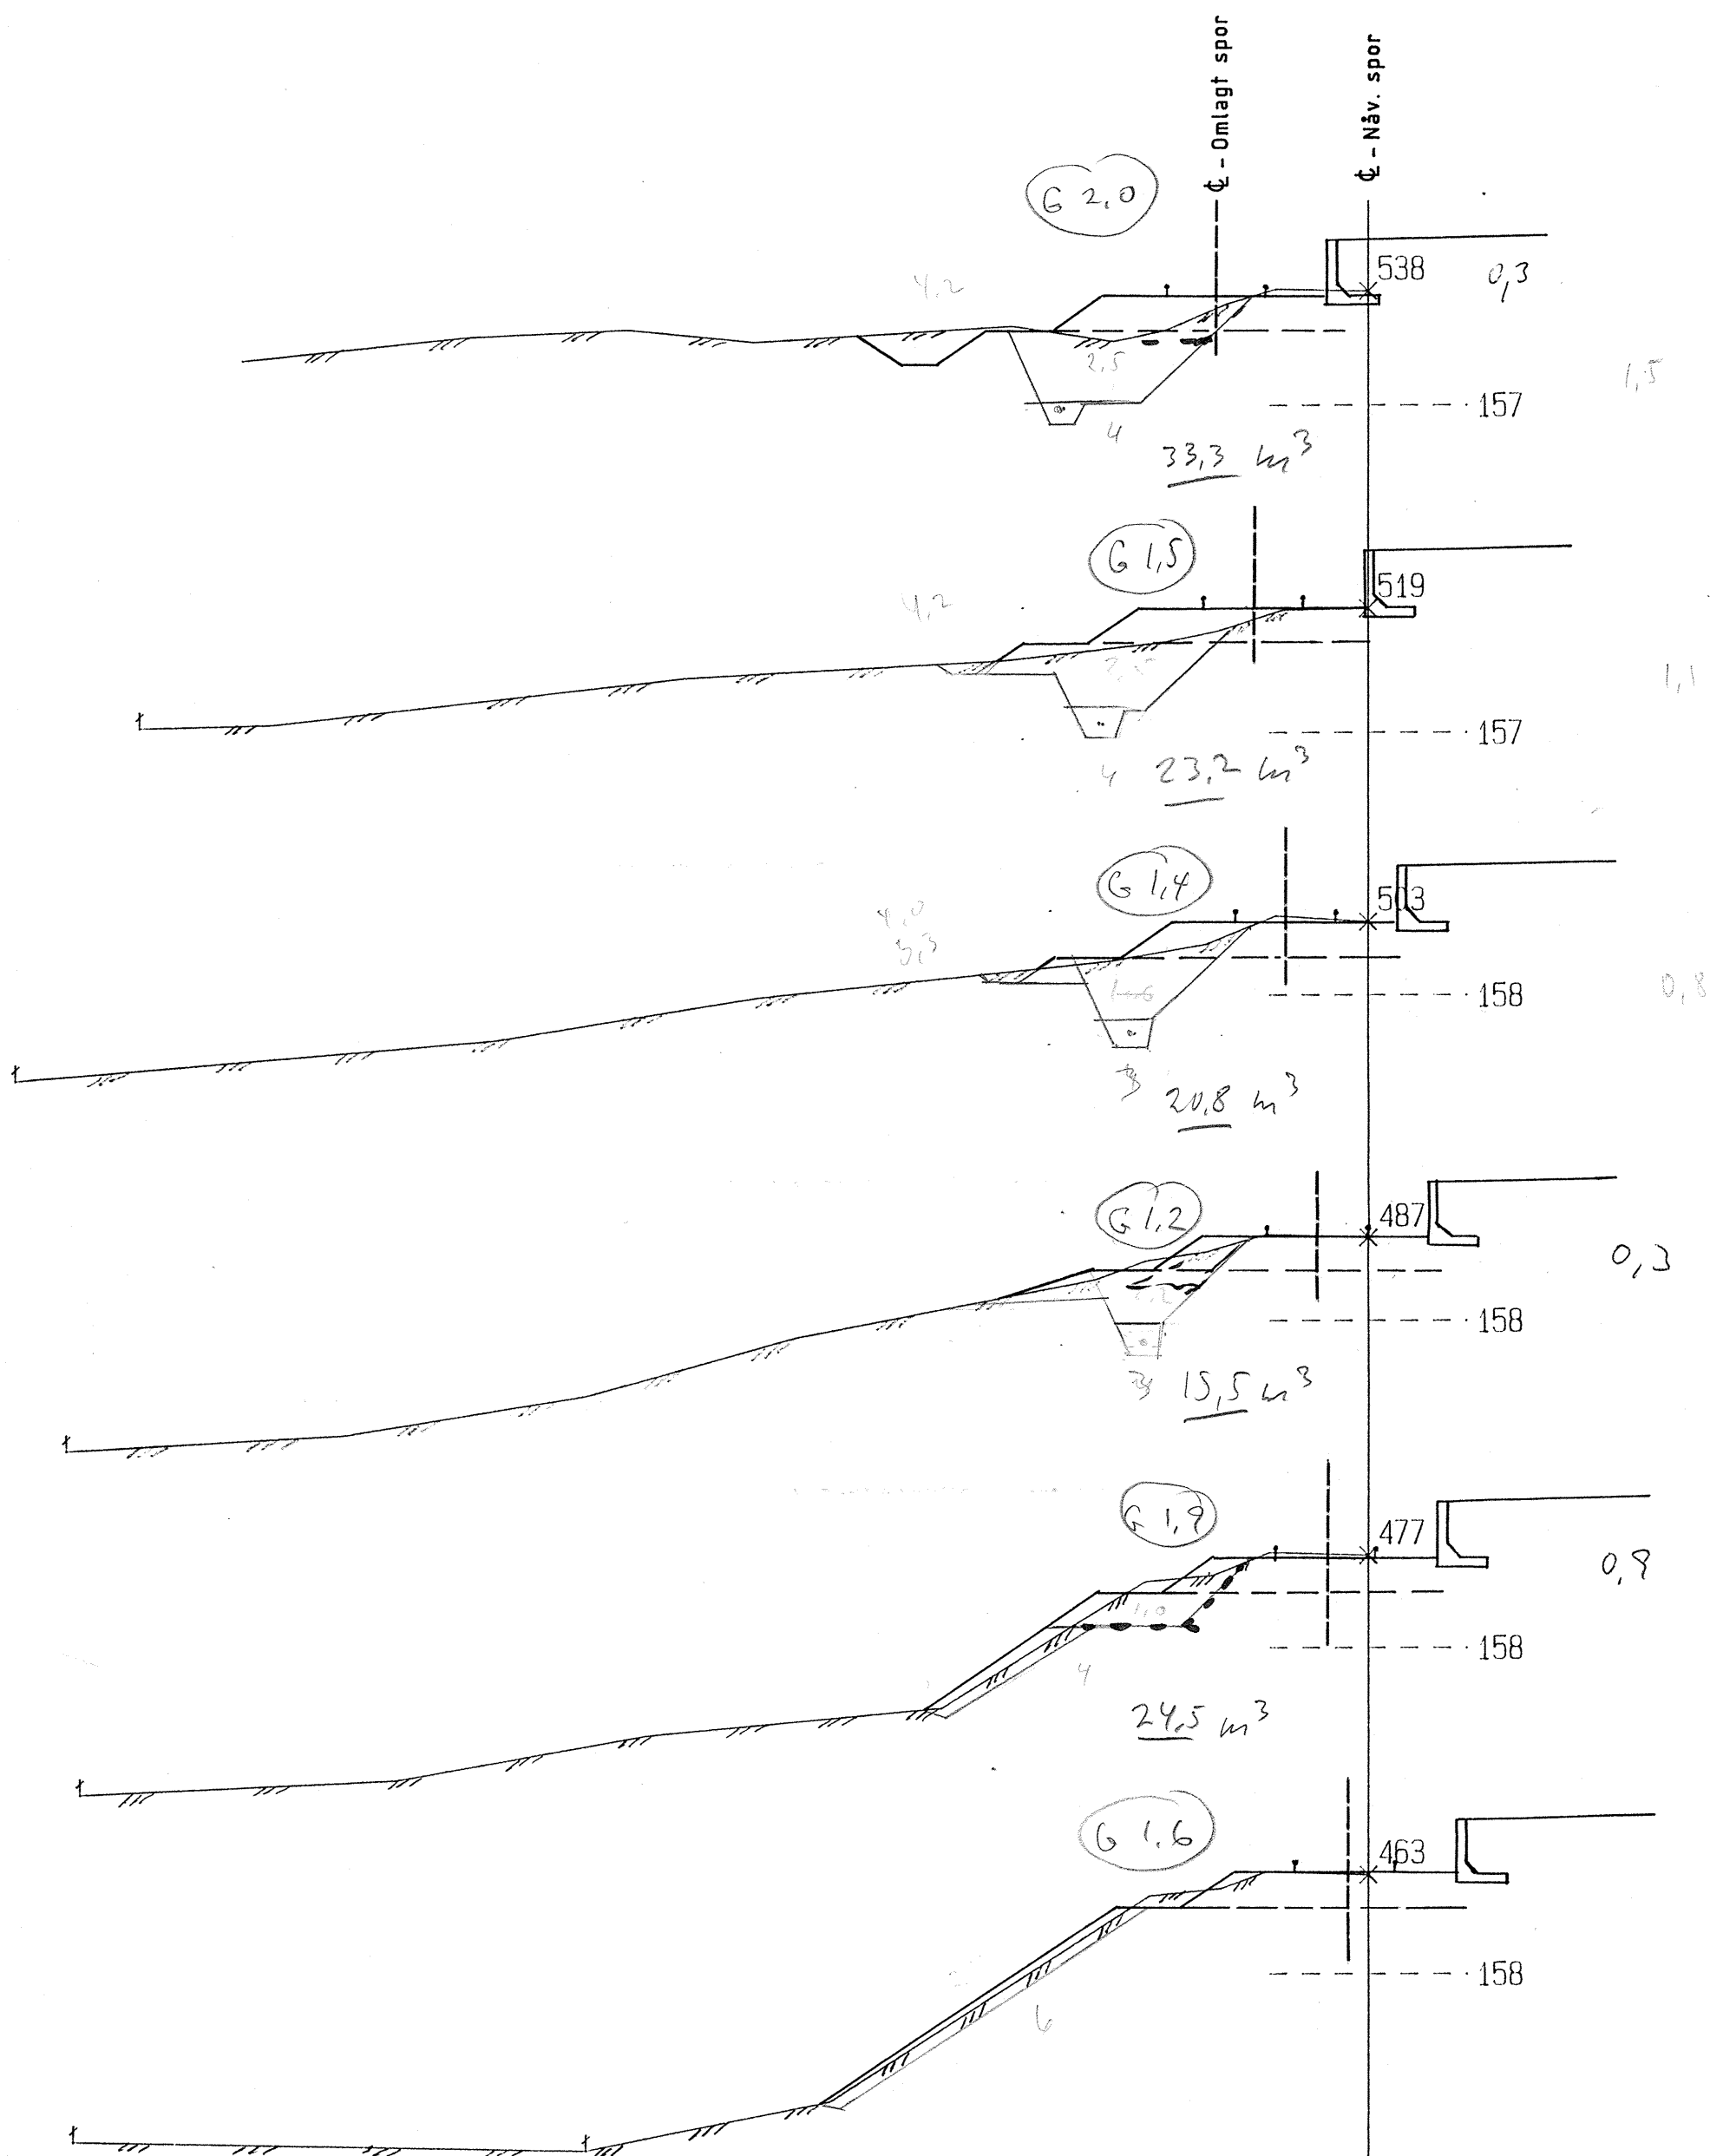

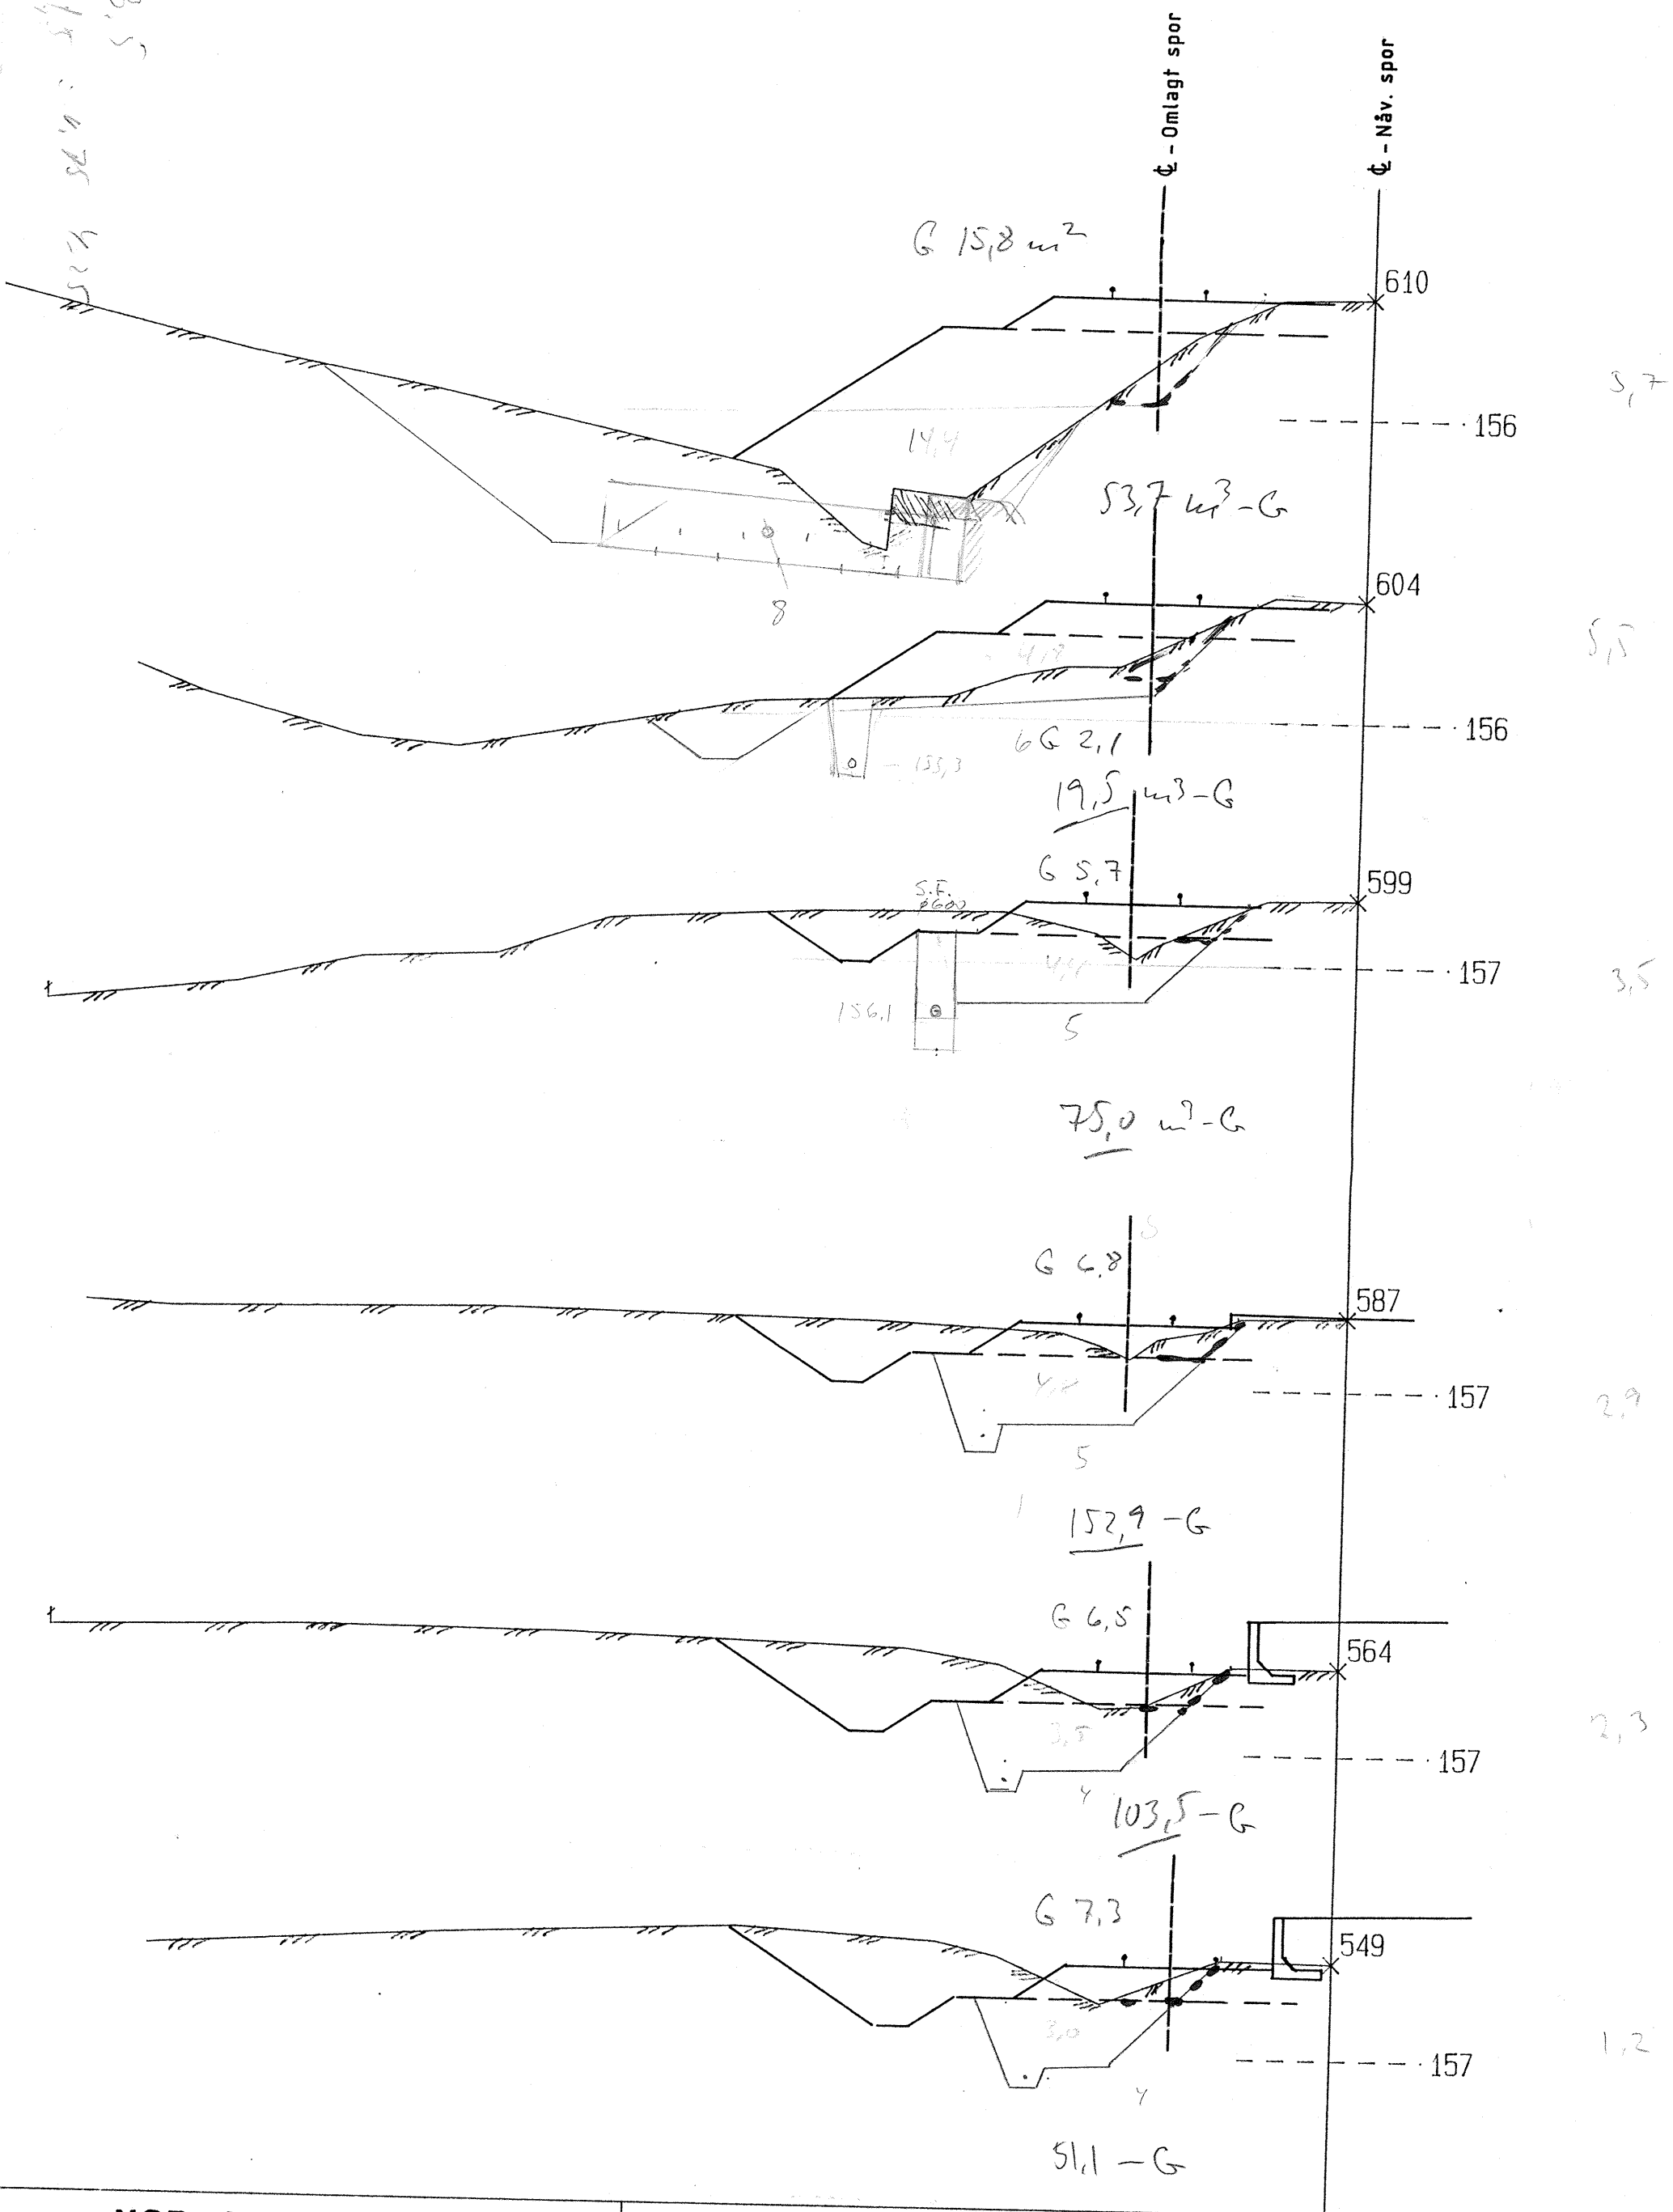

NSB - Ingeniørtjenesten


STREKNING : 549 TIL : 610

PROSJEKT : FJELLHAMAR TVERRRPROFILER

BER.NR : DATO : 15- 9-92

M = 1 : 100

Eb 853,03

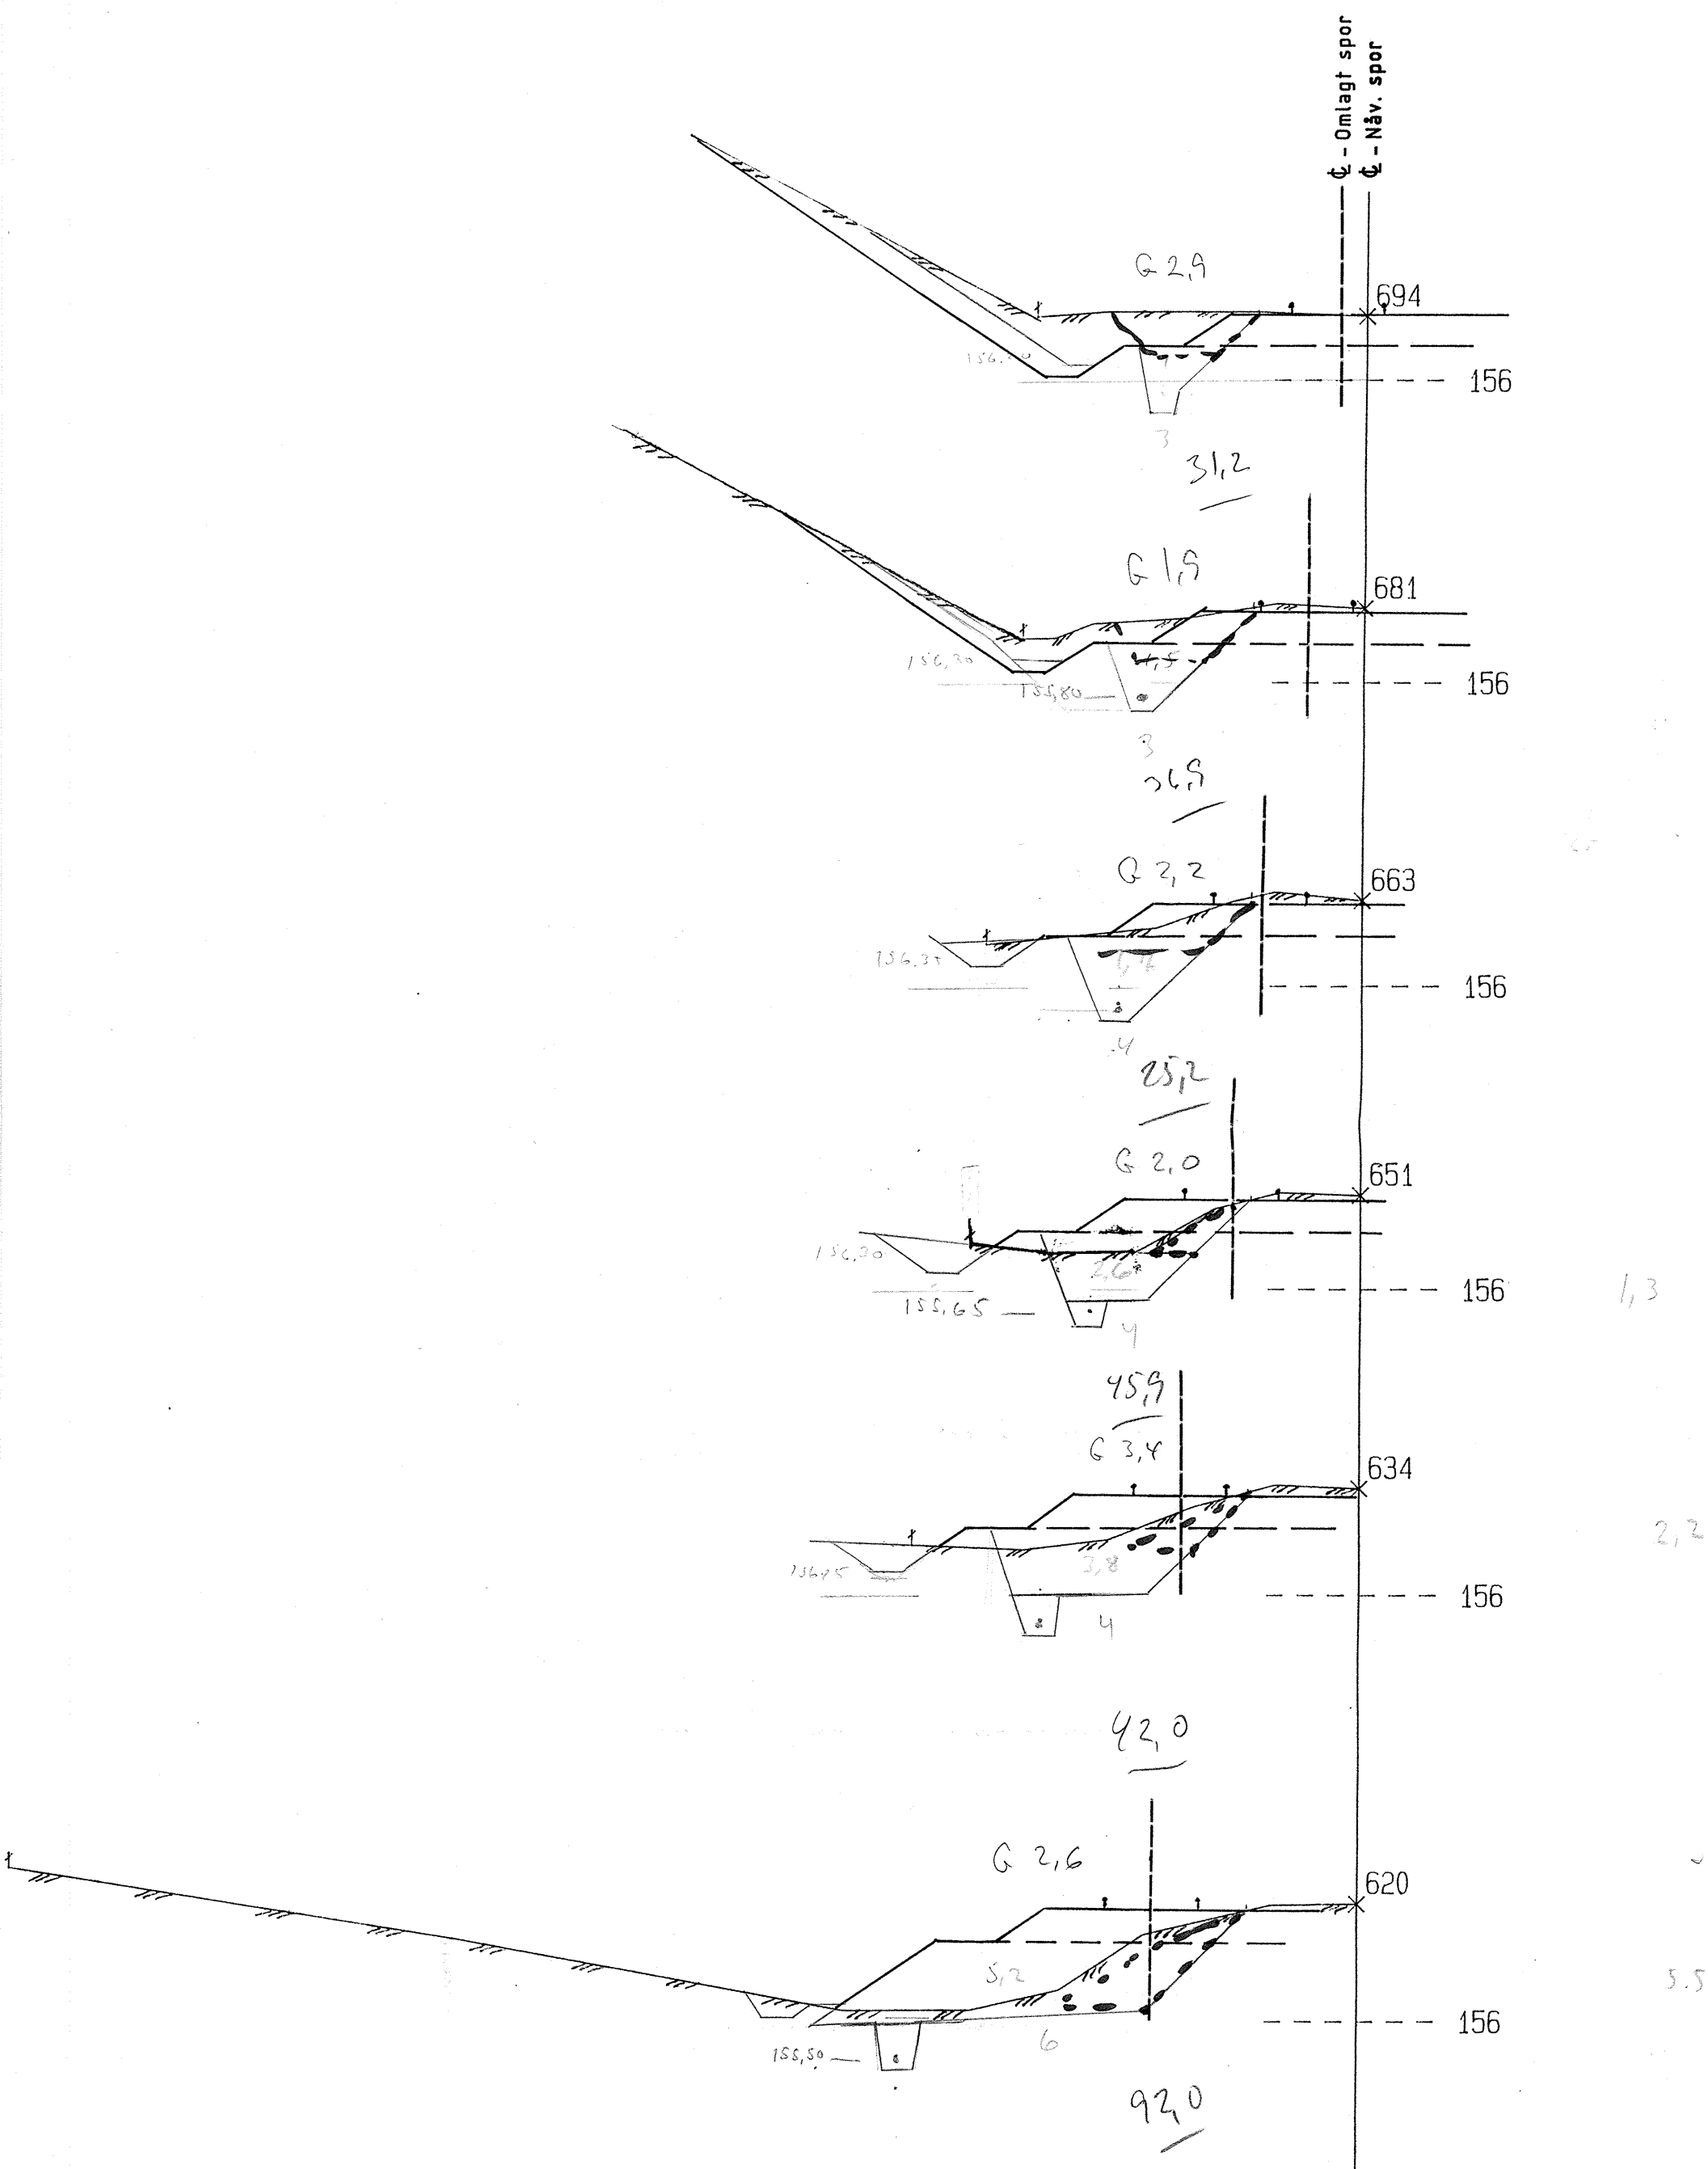

NSB - Ingeniørtjenesten

STREKNING : 620 TIL : 694

M = 1 : 100

PROSJEKT : FJELLHAMAR TVERRPROFILER

BER.NR :

DATO : 15- 9-92

Eb 853,04