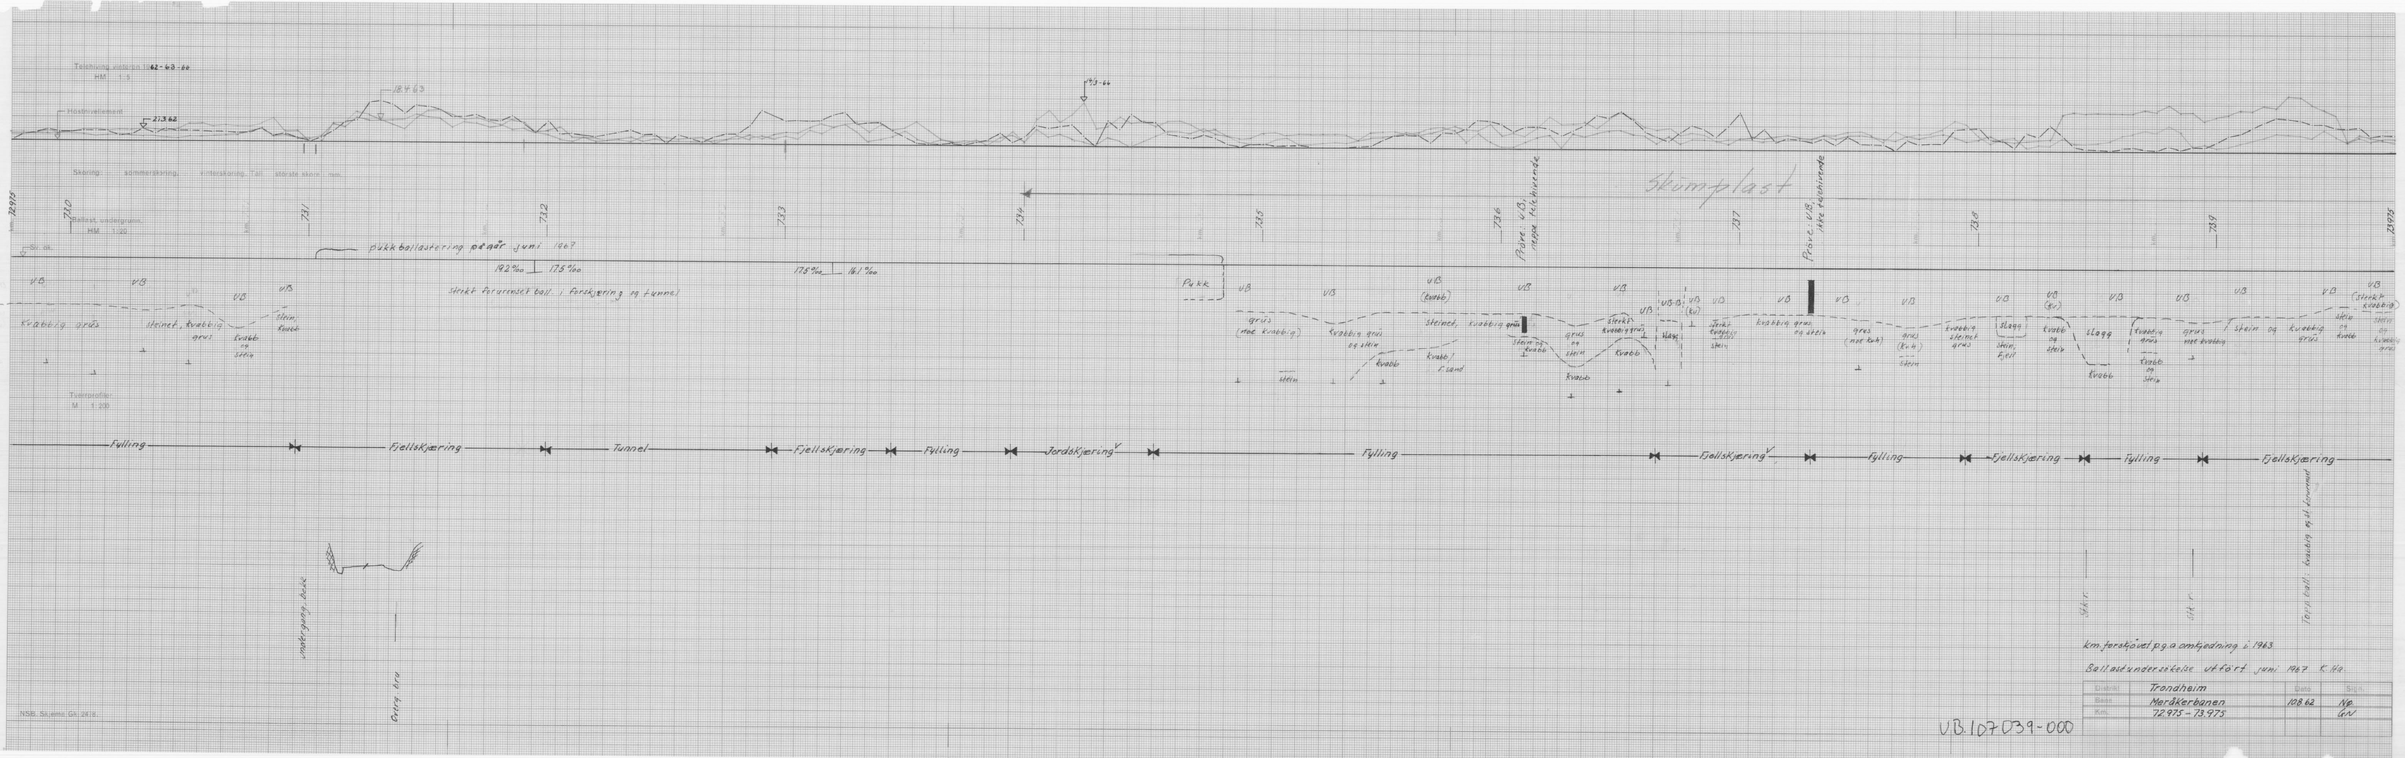
Tegnforklaring: 62-63-66
HM 1:5
Høstnivellement
213.62
184.63
193.44
Skjæring: sommerskjæring, vinterskjæring. Tall: største skjæringsdybde i meter.
Ballast undergrunn.
HM 1:100
Sk. kk.
710
731
732
733
734
735
736
737
738
739
Pukk ballastering pr. 1967
182‰ 175‰
175‰ 161‰
Heikt parallelt ball. i Fjellskjæring og Tunnel
Pukk
Stumplast
Pukk
Pukk
Pukk