




Trondheim kommune

R.1230 HÅKON MAGNUSSONS GT.3

GRUNNUNDERSØKELSER DATARAPPORT

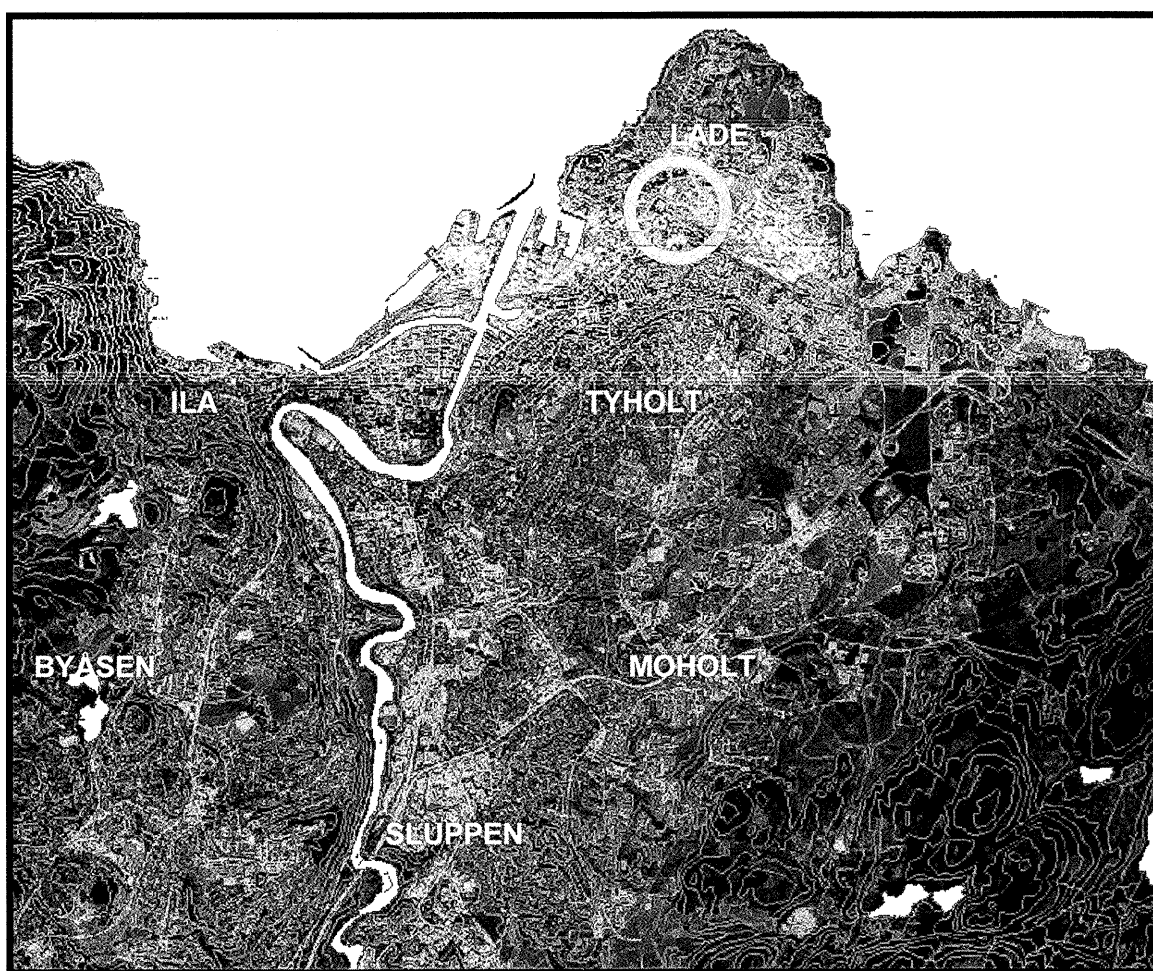

31.03.2005






TRONDHEIM
BYTEKNIKK
geoteknikk



TRONDHEIM KOMMUNE
Trondheim byteknikk



Rapport fra Geoteknisk faggruppe.

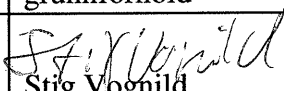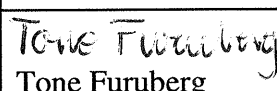Oppdrag: R.1230	HÅKON MAGNUSSONS GT 3		
	Datarapport		
Trondheim den:	31.03.2005		
Oppdragsgiver:	SWECO Grøner	Oppdrag ved:	Kåre Sand
Repr. punkt:	Tr. h. øst: 2160	Tr. h. nord: 1900	
Sted:	Lade	Antall tekstsider:	1
Feltarbeidet utført:	06.12.2004	Antall bilag:	4
Feltmetoder:	sondering	prøvetaking	
Emneord:	grunnforhold		
Saksbehandler:	 Stig Vognild	Kvalitetssikrer:	 Tone Furuberg
Sammendrag: På oppdrag fra Kåre Sand, SWECO Grøner, har vi gjort grunnundersøkelser på tomta Håkon Magussons gt 3. Det er sondert til 25 meter i 2 punkt og tatt opp 54 mm uforstyrrede prøver fra begge lokaliteter. Bopunktene plassering er vist på situasjonskartet bilag 1, sonderingsresultatet er vist på profilet bilag 2, mens borprofilene er vist i bilag 3 og 4.			

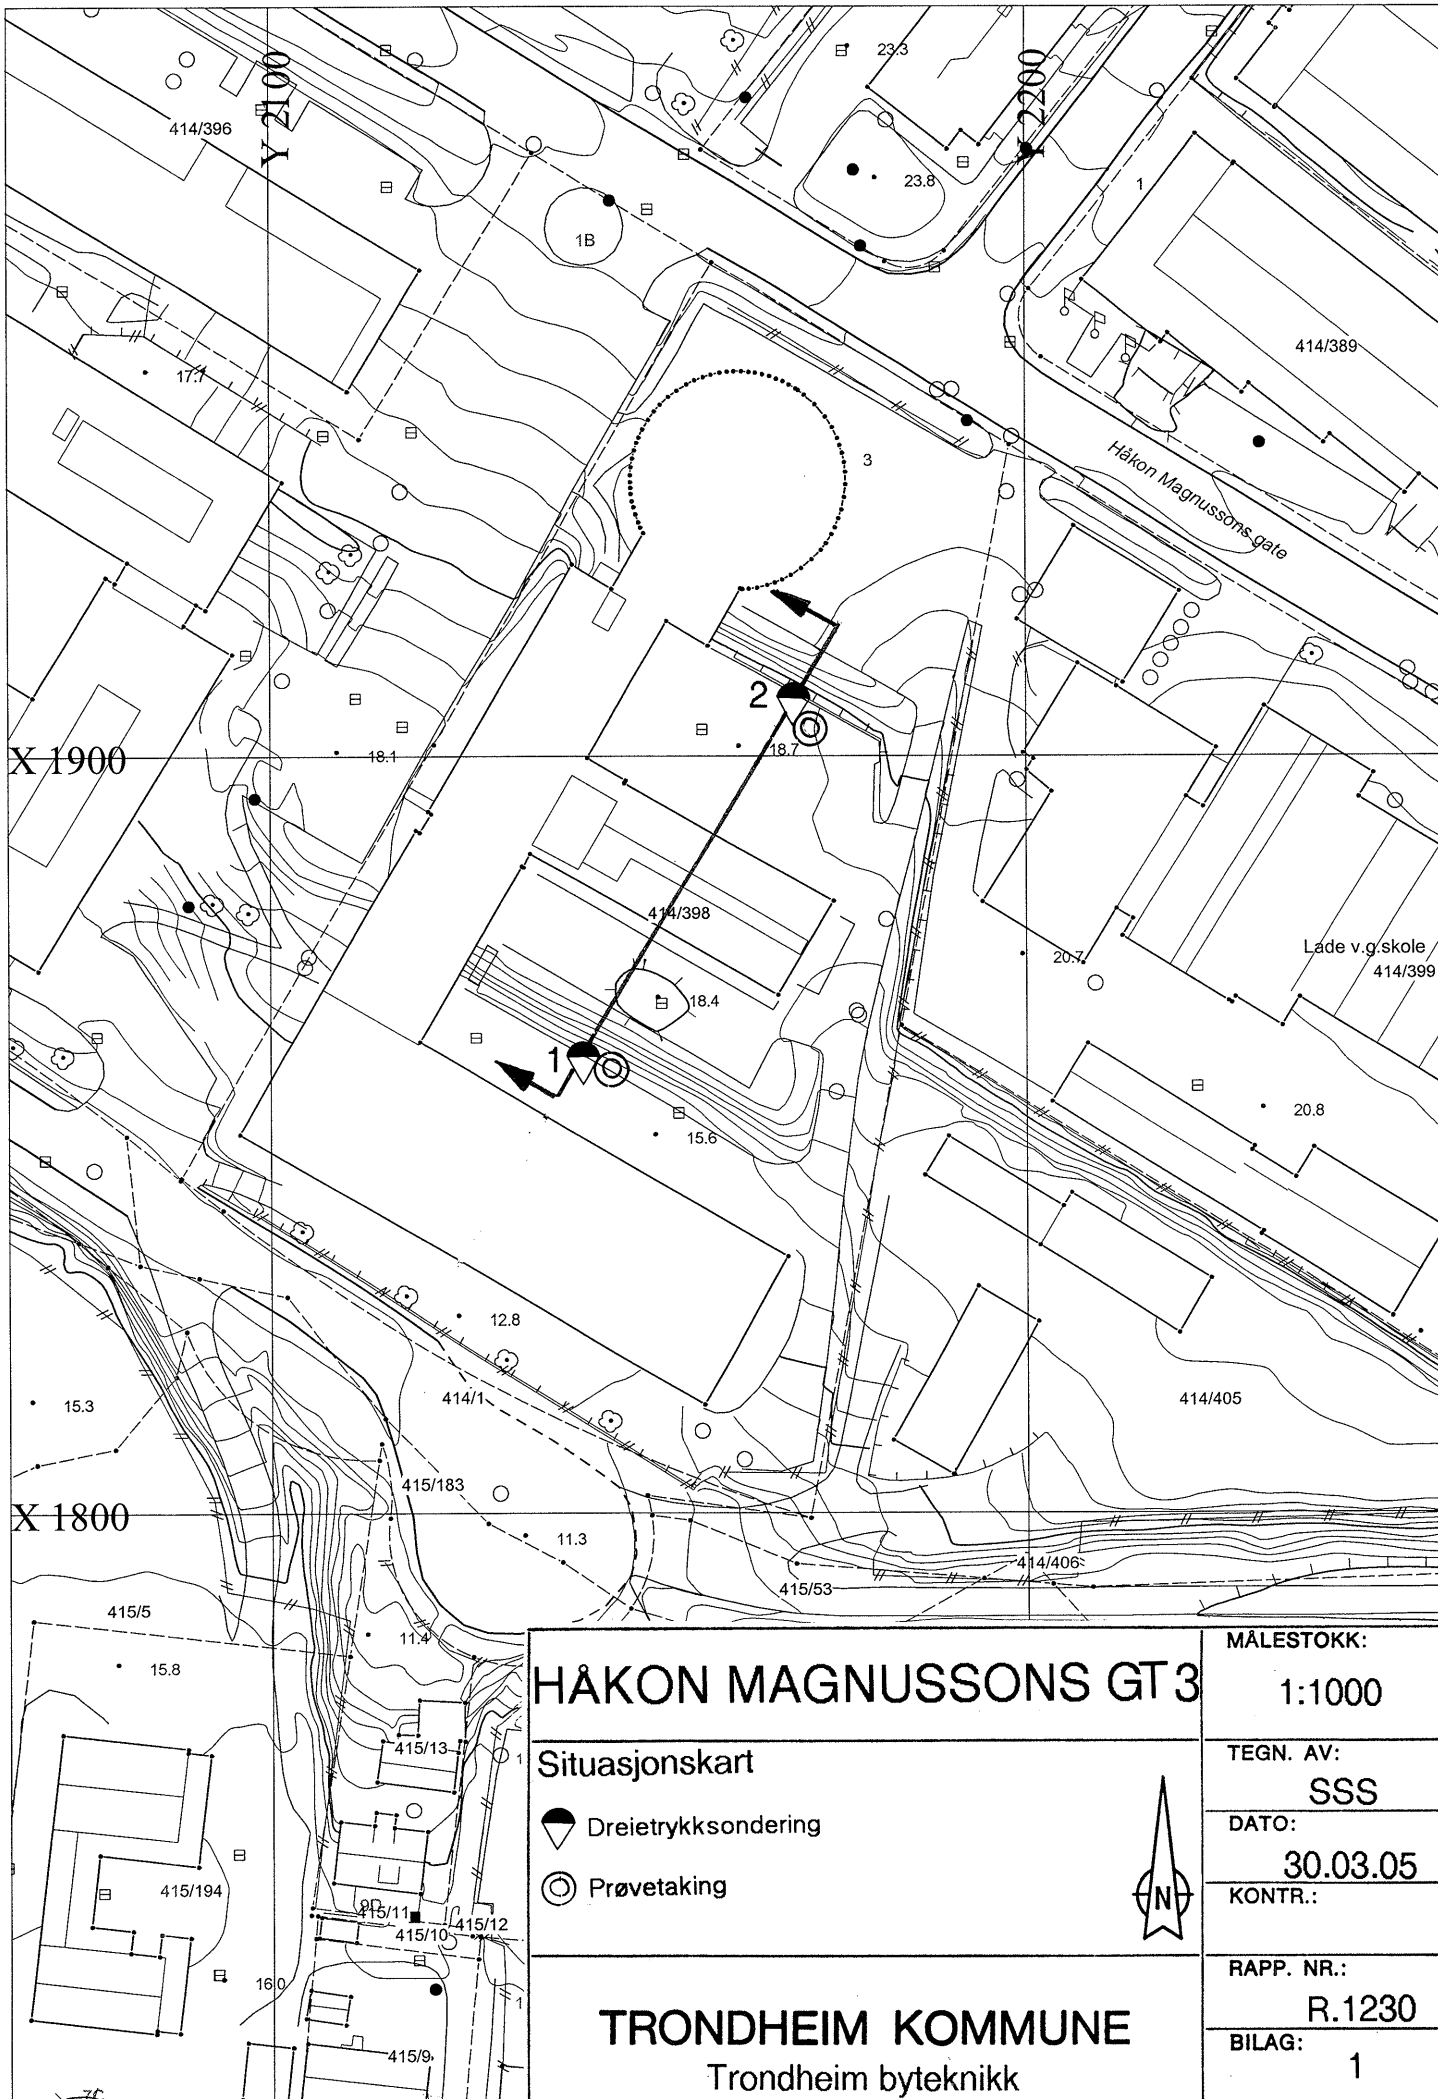

HÅKON MAGNUSSONS GT 3		MÅLESTOKK: 1:1000
Situasjonskart		TEGN. AV: SSS
 Dreietrykkssondering		DATO: 30.03.05
 Prøvetaking		KONTR.:
TRONDHEIM KOMMUNE		RAPP. NR.: R.1230
Trondheim byteknikk		BILAG: 1



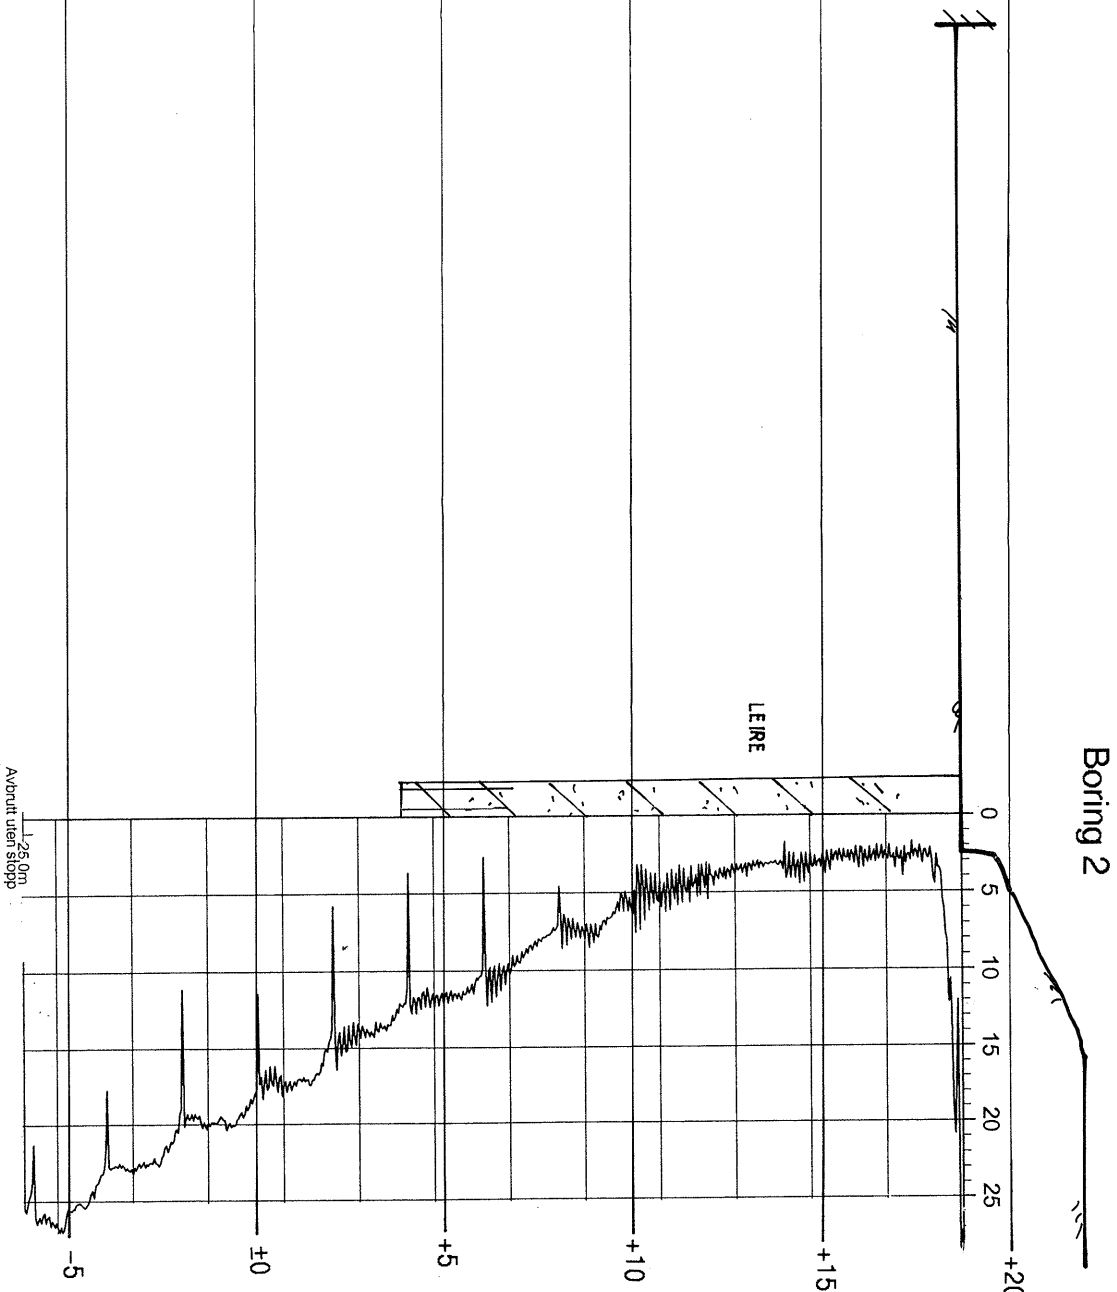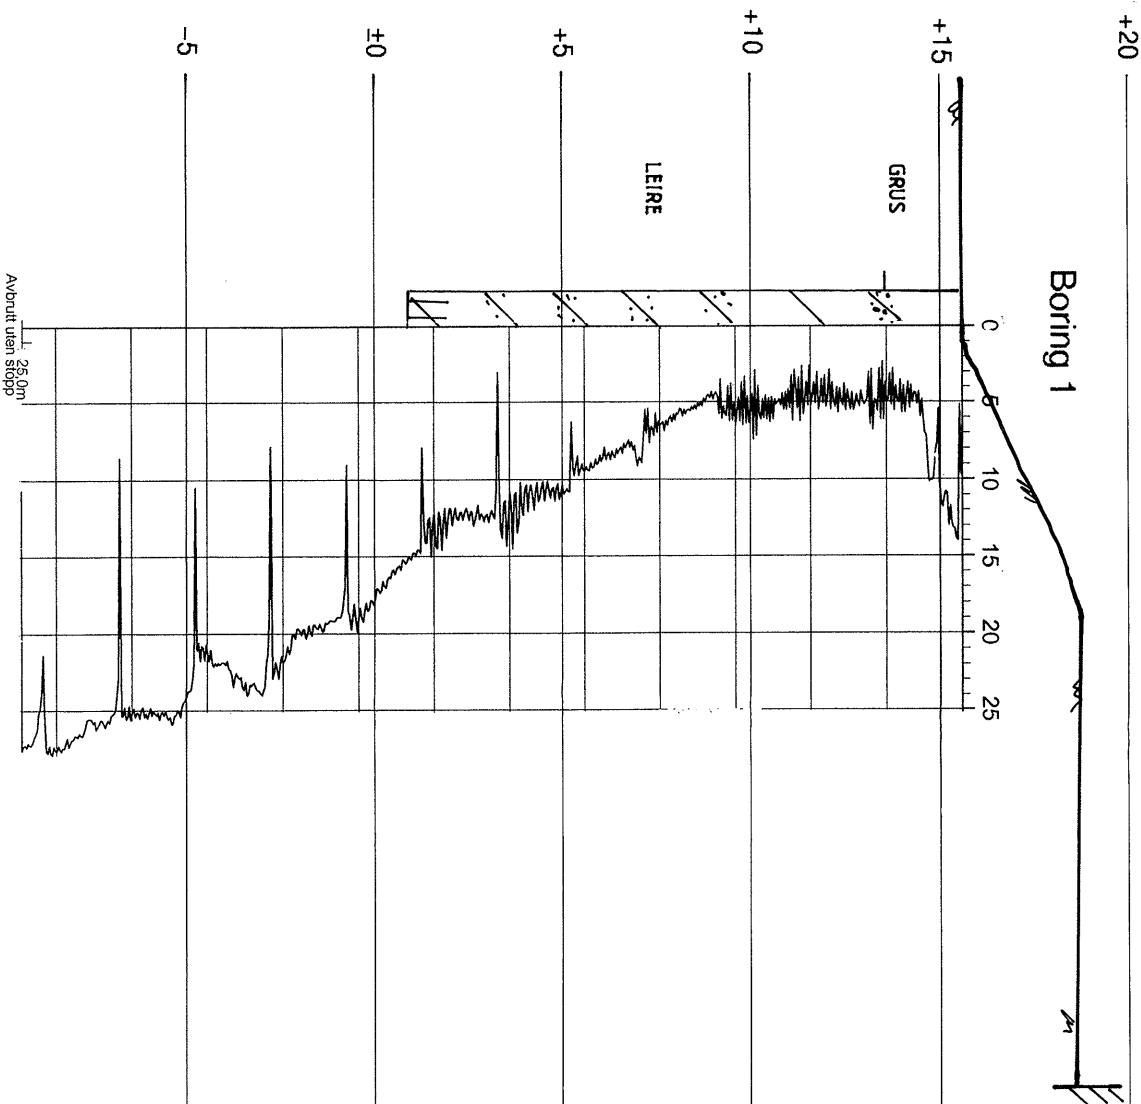

HAKON MAGNUSSONS GT3		MALESTOKK:	1:200
Profil med sonderingsresultat		TEGN. AV:	SSS
		DATO:	30.03.05
		KONTR.:	
		RAAP. NR.:	R.1230
TRONDHEIM KOMMUNE		BILAG:	2
Trondheim byteknikk			

TRONDHEIM KOMMUNE,
BORPROFIL

BORING: 1

BILAG: 3


Nivå: _____

Oppdrag: R.1230

Sted: HÅKON MAGNUSSONS GATE 3

Prøvetaker: 54mm

Dato: 30.03.05

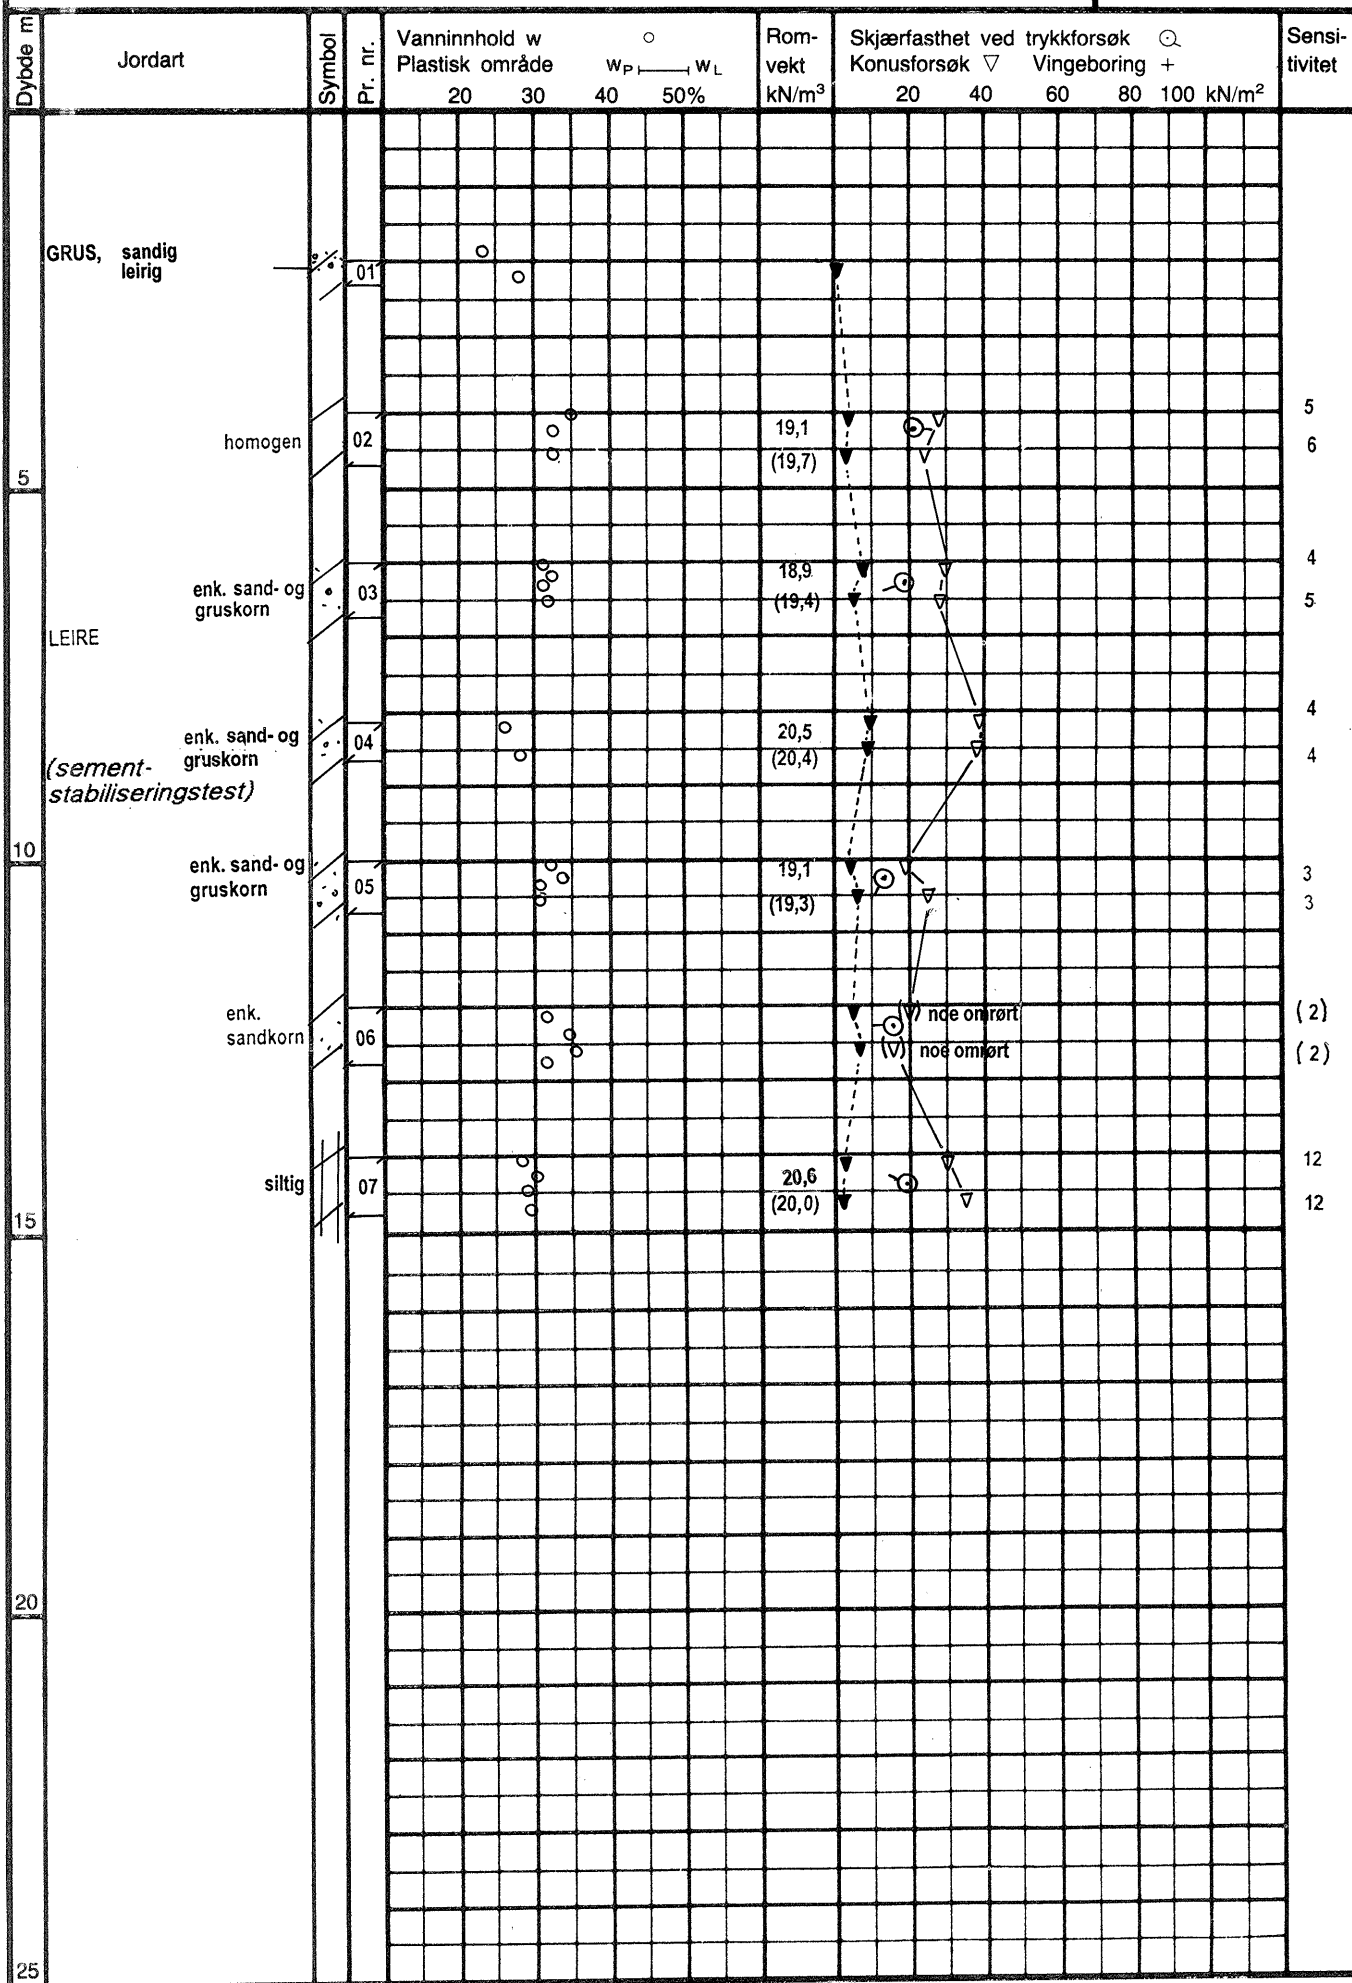

TRONDHEIM KOMMUNE,
BORPROFIL

BORING: 2
Nivå:
Prøvetaker: 54mm

BILAG: 4
Oppdrag: R.1230
Dato: 30.03.05

Sted: HAKON MAGNUSSONS GATE 3

