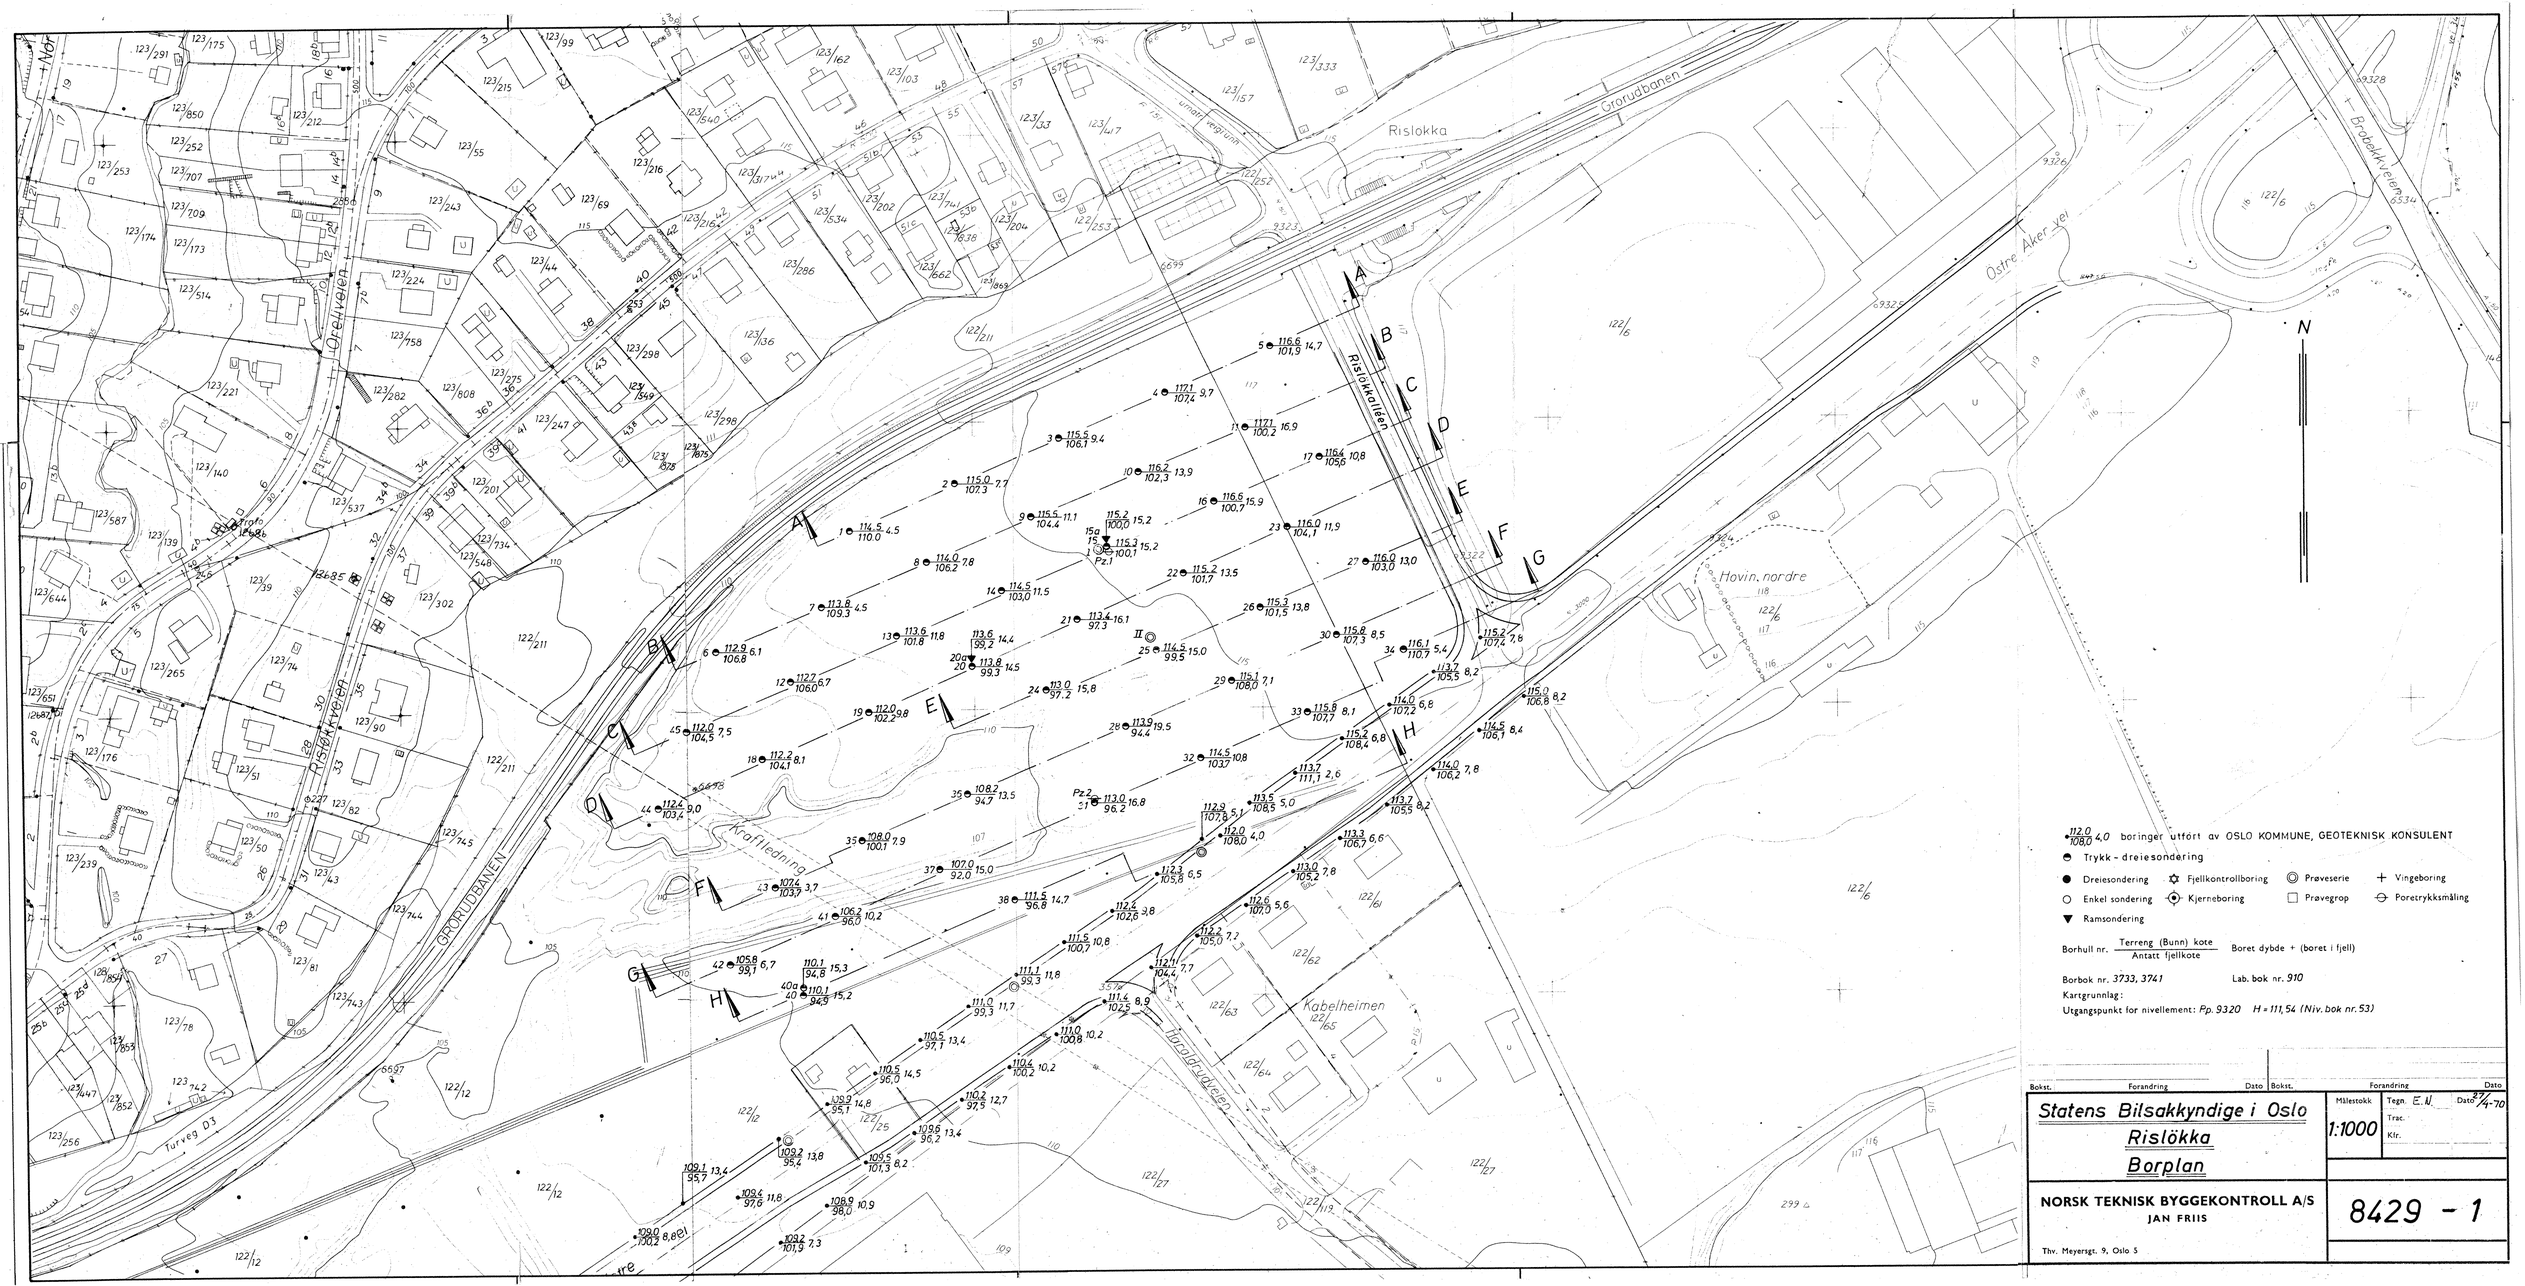

112.0 / 108.0 4.0 boringer utført av OSLO KOMMUNE, GEOTEKNISK KONSULENT

- Trykk - dreiesondering
- Dreiesondering
- Fjellkontrollboring
- Prøveserie
- Vingeboring
- Enkel sondering
- Kjerneboring
- Prøvegrop
- Poretrykksmåling
- Ramsondering

Borhull nr. Terreng (Bunn) kote / Antatt fjellkote — Boret dybde + (boret i fjell)

Borbok nr. 3733, 3741 — Lab. bok nr. 910

Kartgrunnlag:

Utgangspunkt for nivellement: Pp. 9320 H = 111,54 (Niv. bok nr. 53)

Bokst.	Forandring	Dato	Bokst.	Forandring	Dato

Statens Bilsakkyndige i Oslo

Rislökka

Borplan

Målestokk 1:1000 — Tegn. E.U. Dato 27/4-70 — Trac. — Klr.

NORSK TEKNISK BYGGEKONTROLL A/S
JAN FRIIS
Thv. Meyersgt. 9, Oslo 5

8429 - 1