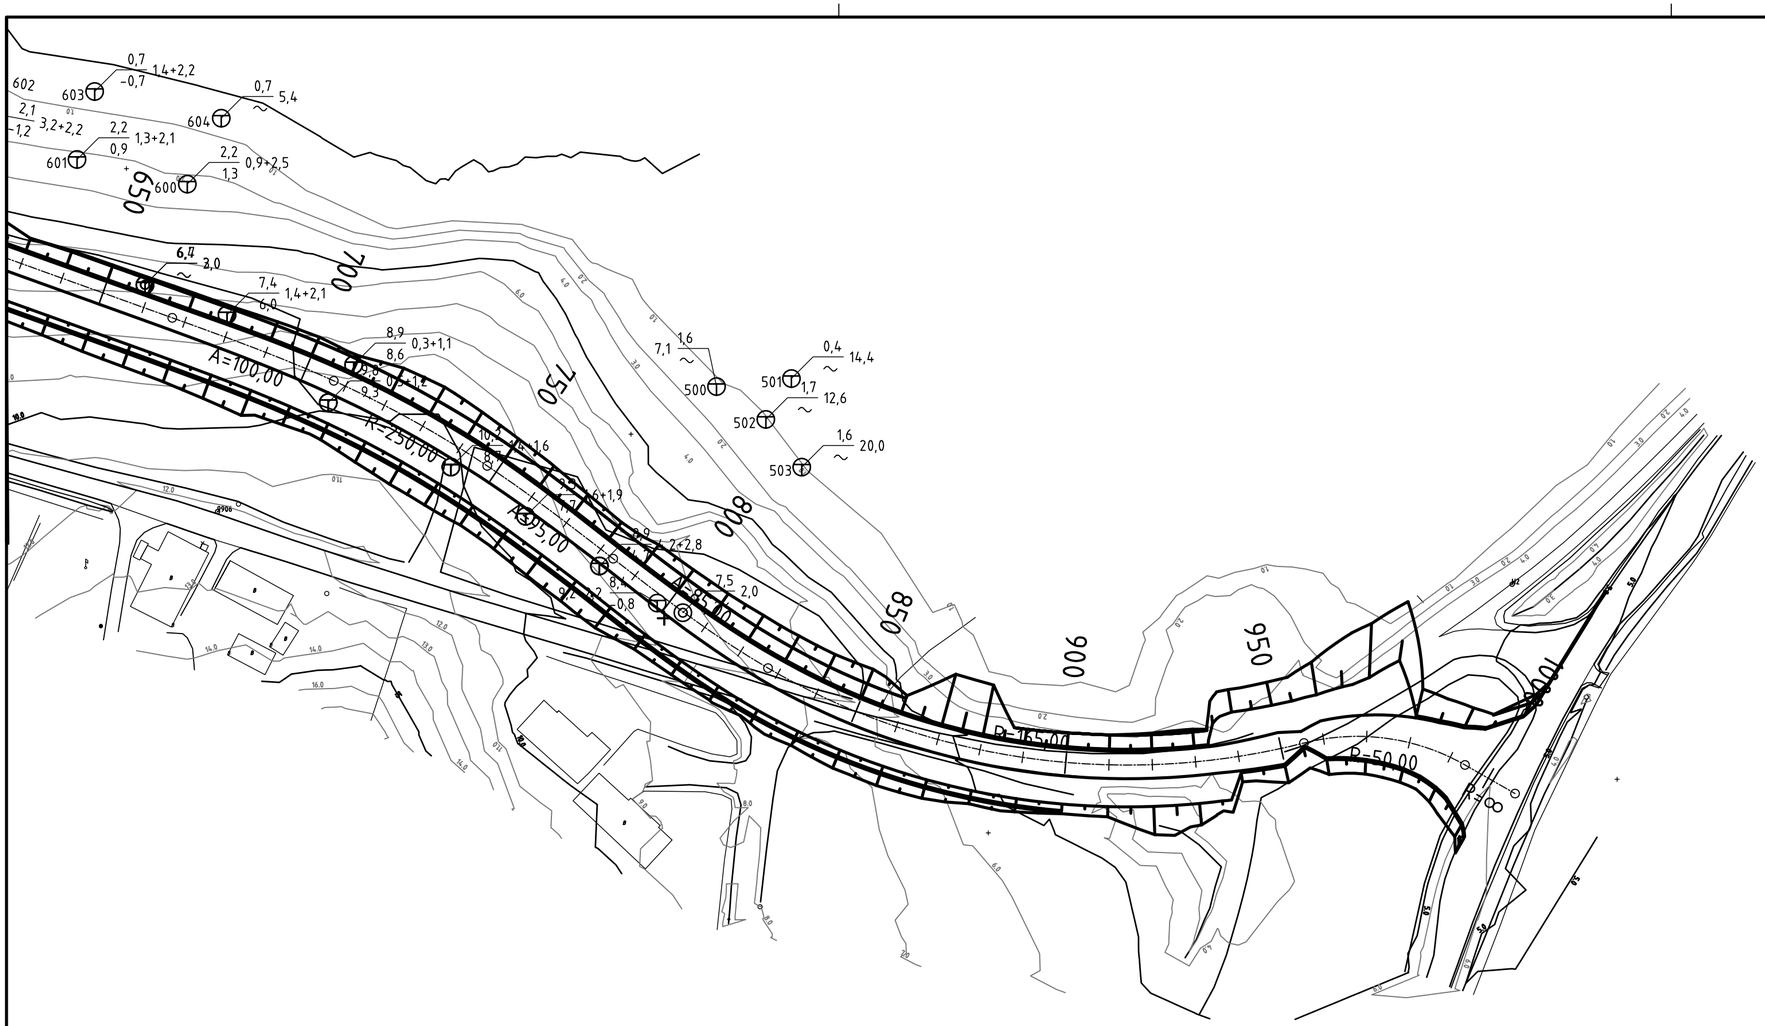

Boring for deponi og etter ras		26.05.2005	
Rev.	Endring - erstatning	Dato	Sign.
Vedlegg til rapport:			

Statens vegvesen
Nordland vegkontor

Målestokk:
1:200
1:200

Boret: 08-2001
Tegn: GFL
Saksb: GFL
Ark.nr: Wh-40

GRUNNUNDERSØKELSE:
RV.828 : SØVIK FERJEKAI MED TILFØRSELSVEG

XREF/DWG filnavn:
SøvikOver3.dwg

Profil 600 - ca.profil 1000

Tegn. nr.
Wh-40-0507