

A/L ISKREM

BROMSTADVEIEN

PROFIL I

PROFIL II

PROSJ. MEIERIBLOKK

PROSJ.  
KONTOR - BYGG

PROSJ.  
VERKSTED -  
BYGG

STATENS MEIERISKOLE

TRÖNDERMEIERIET A/L.  
TUNGA.

SITUASJONSPLAN.

- Dreiesondering
- Cobra "
- ⊙ Prøvetaking

Sivilingeniør OTTAR KUMMENEJE

MNIF MRIF  
TRONDHEIM

MÅLSTOKK:

1:500

TEGNET AV:

EH

DATO:

15.11. -68

OPPDRAG 0.849

BILAG 1


PROFIL I

BORING:

1

2

3

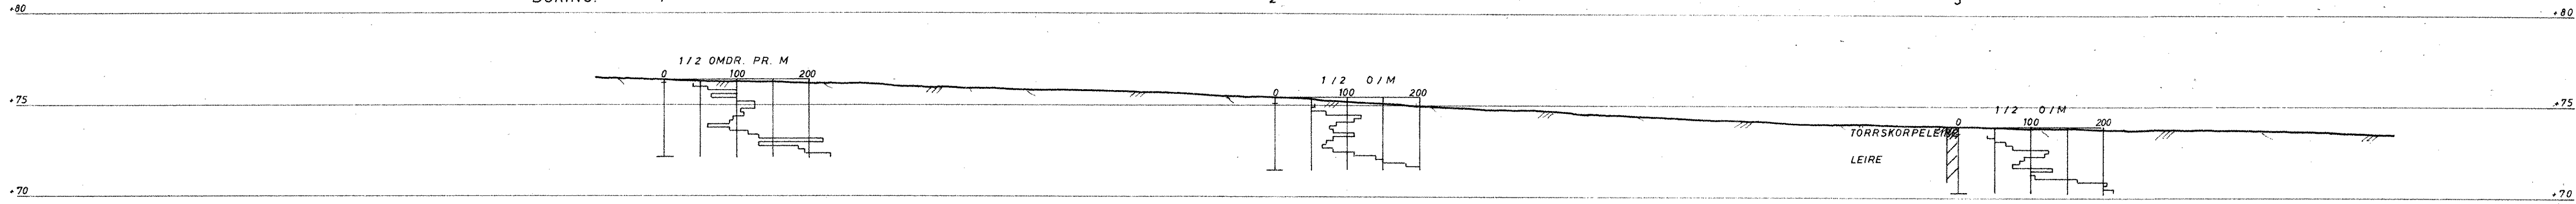


PROFIL II

BORING:

5

6

7

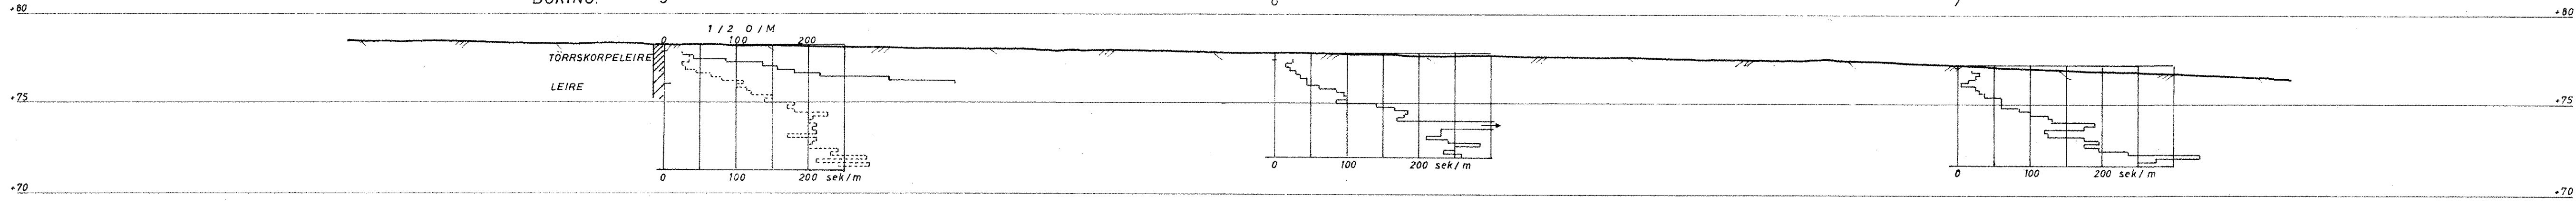


PROFIL III

BORING:

9

8

4

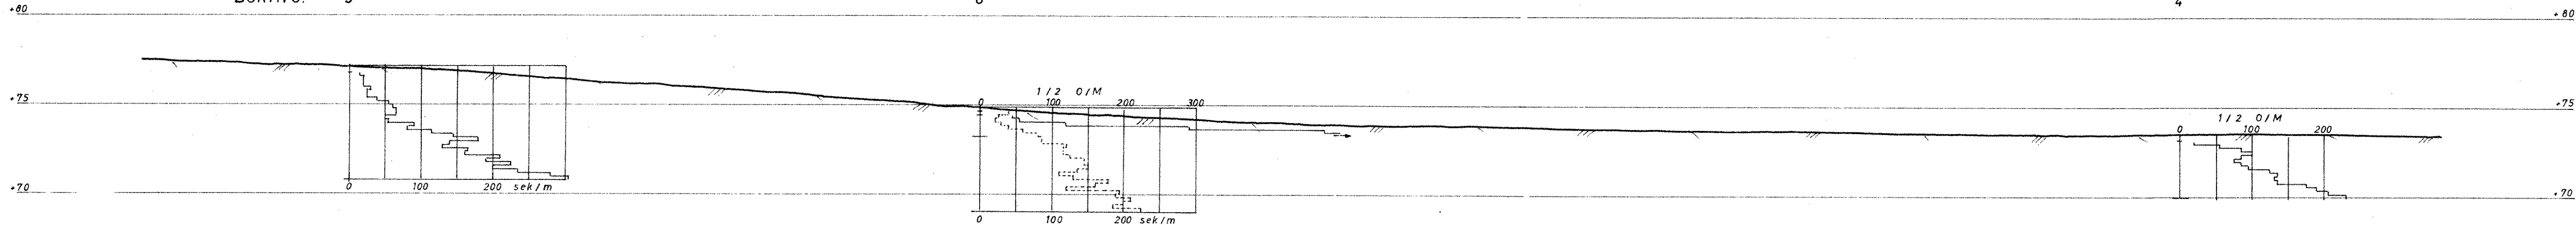

TRØNDERMEIERIET A/L, TUNGA.	MÅLSTOKK: 1:200
PROFIL I, II OG III	TEGNET AV: EH
Dreiesondering Cobra Prøvetaking	DATE: 14.11.-68
Sivilingeniør OTTAR KUMMENEJE MNIF MRIF TRONDHEIM	OPDRAGS: 0.849
	BILAG: 2