
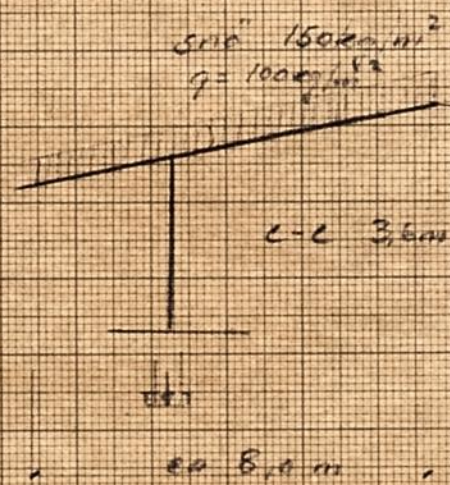
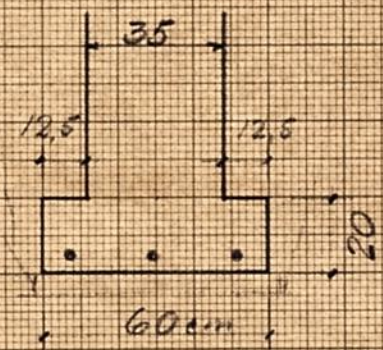
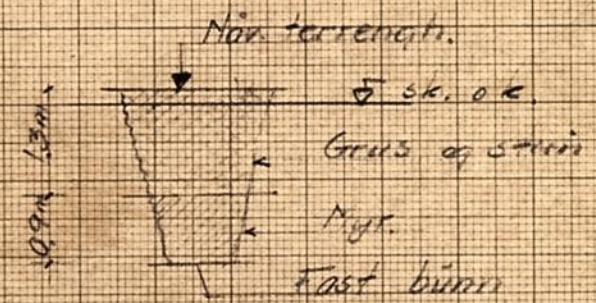


Solatt med s. ark. Værkby at
 gk- og villig til å se på forkl.
 i forbindelse med utgraving
 av tomten våren 1963.
 H. HKV

8/12 62
 5-11

Ål st. nytt godshus og rampe

Prøvetutt nr 2

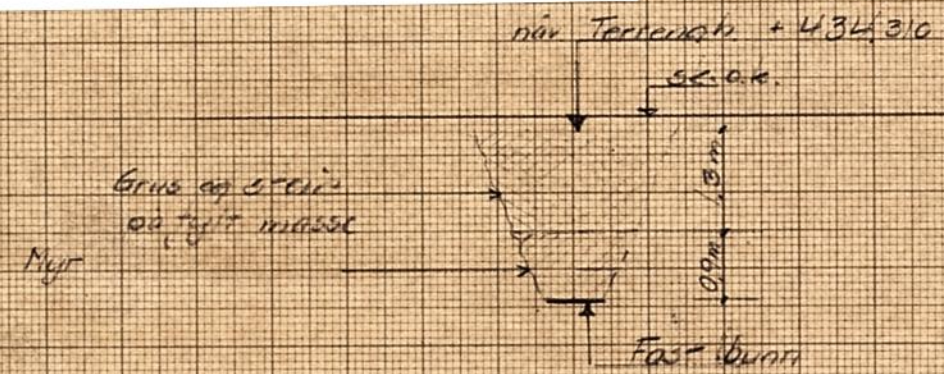

Snøbelastning 150kg
 Tak snø 100"
 200kg/m²

Fra tak 250.8 = 2000kg
 Fund. ca 1000"
 Fra gulv, nyttelast 2000"
 P = 5000kg

Fundament på leire = 0,60m


Flaretrykk på grunn 5000kg
 60x100cm
 = 0,83kg/cm²

Det må graves gjennom torvlaget og fundamentenes på den faste morenen
 Såle kan sløyfes. Grunnværen 35 cm bred settes rett på morenelaget.




3052

Ål st. nytt gods hus og rampe

Prøve hull nr. 1

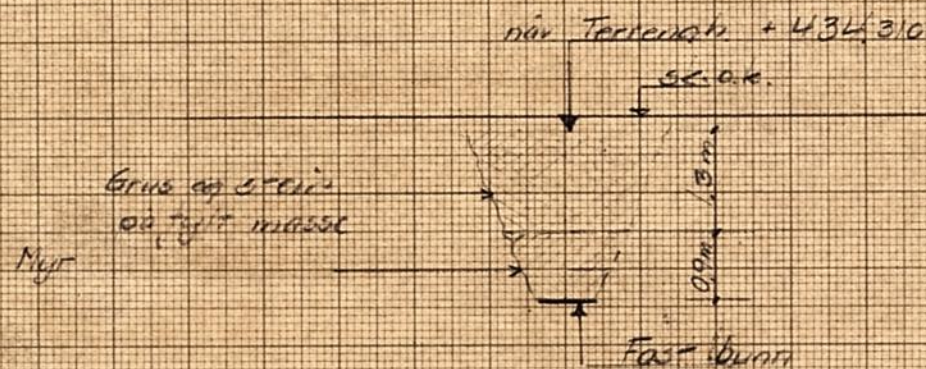

Prøve hull nr. 2

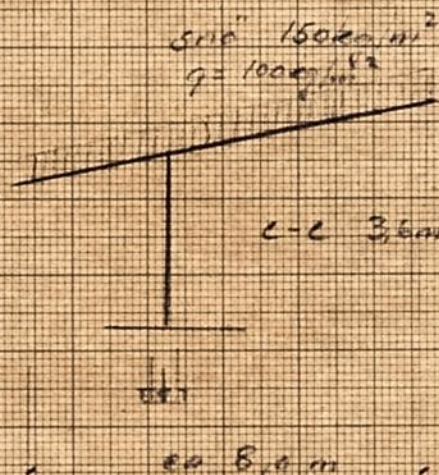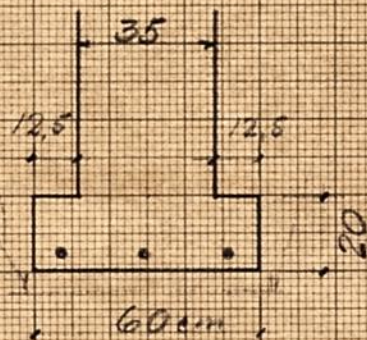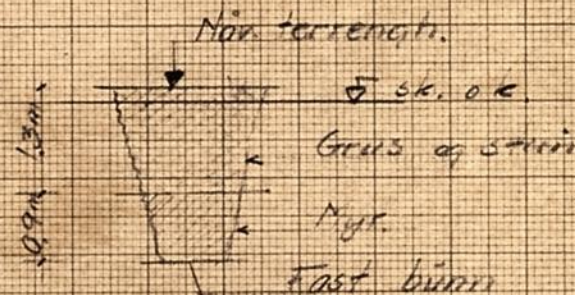


Snøbelastning 150 kg
Tak snø 100 "
250 kg m.

Fra tak 250 · 8 = 2000 kg
Fund. 10 1000 "
Fra gulv, nyttelast 2000 "
P = 5000 kg


Fundament i sølebrevet = 0,60 m

Flaretryk på grunn 5000 kg
60 · 100 cm
= 0,83 kg/cm²


Det må graves gjennom lerlaget og fundamentenes på den faste morenen
Såle kan sløyfes. Grunnmuren 35 cm bred settes rett på morenelaget.

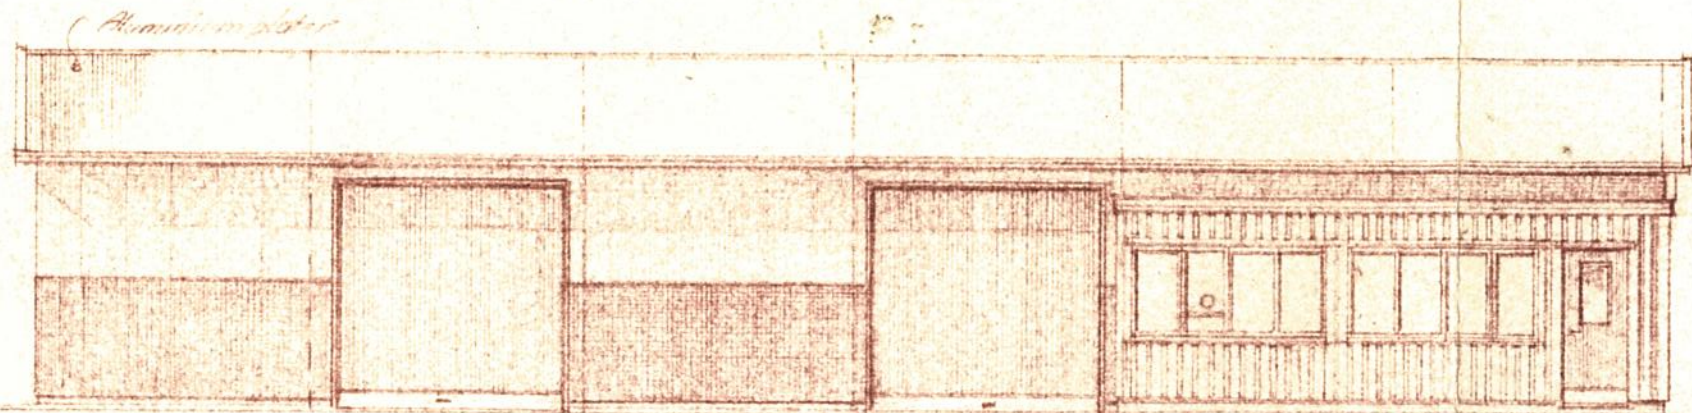



Fasade mot nord

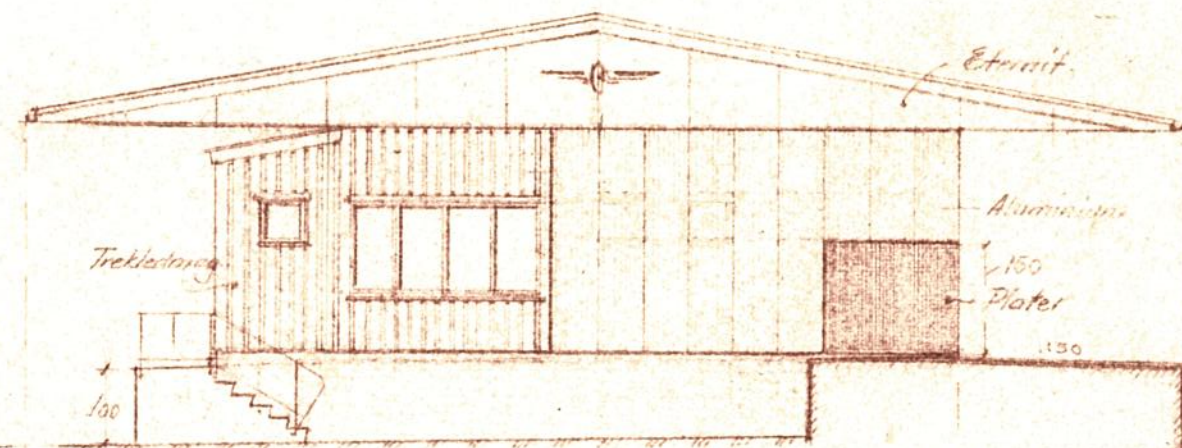

Fasade mot vest

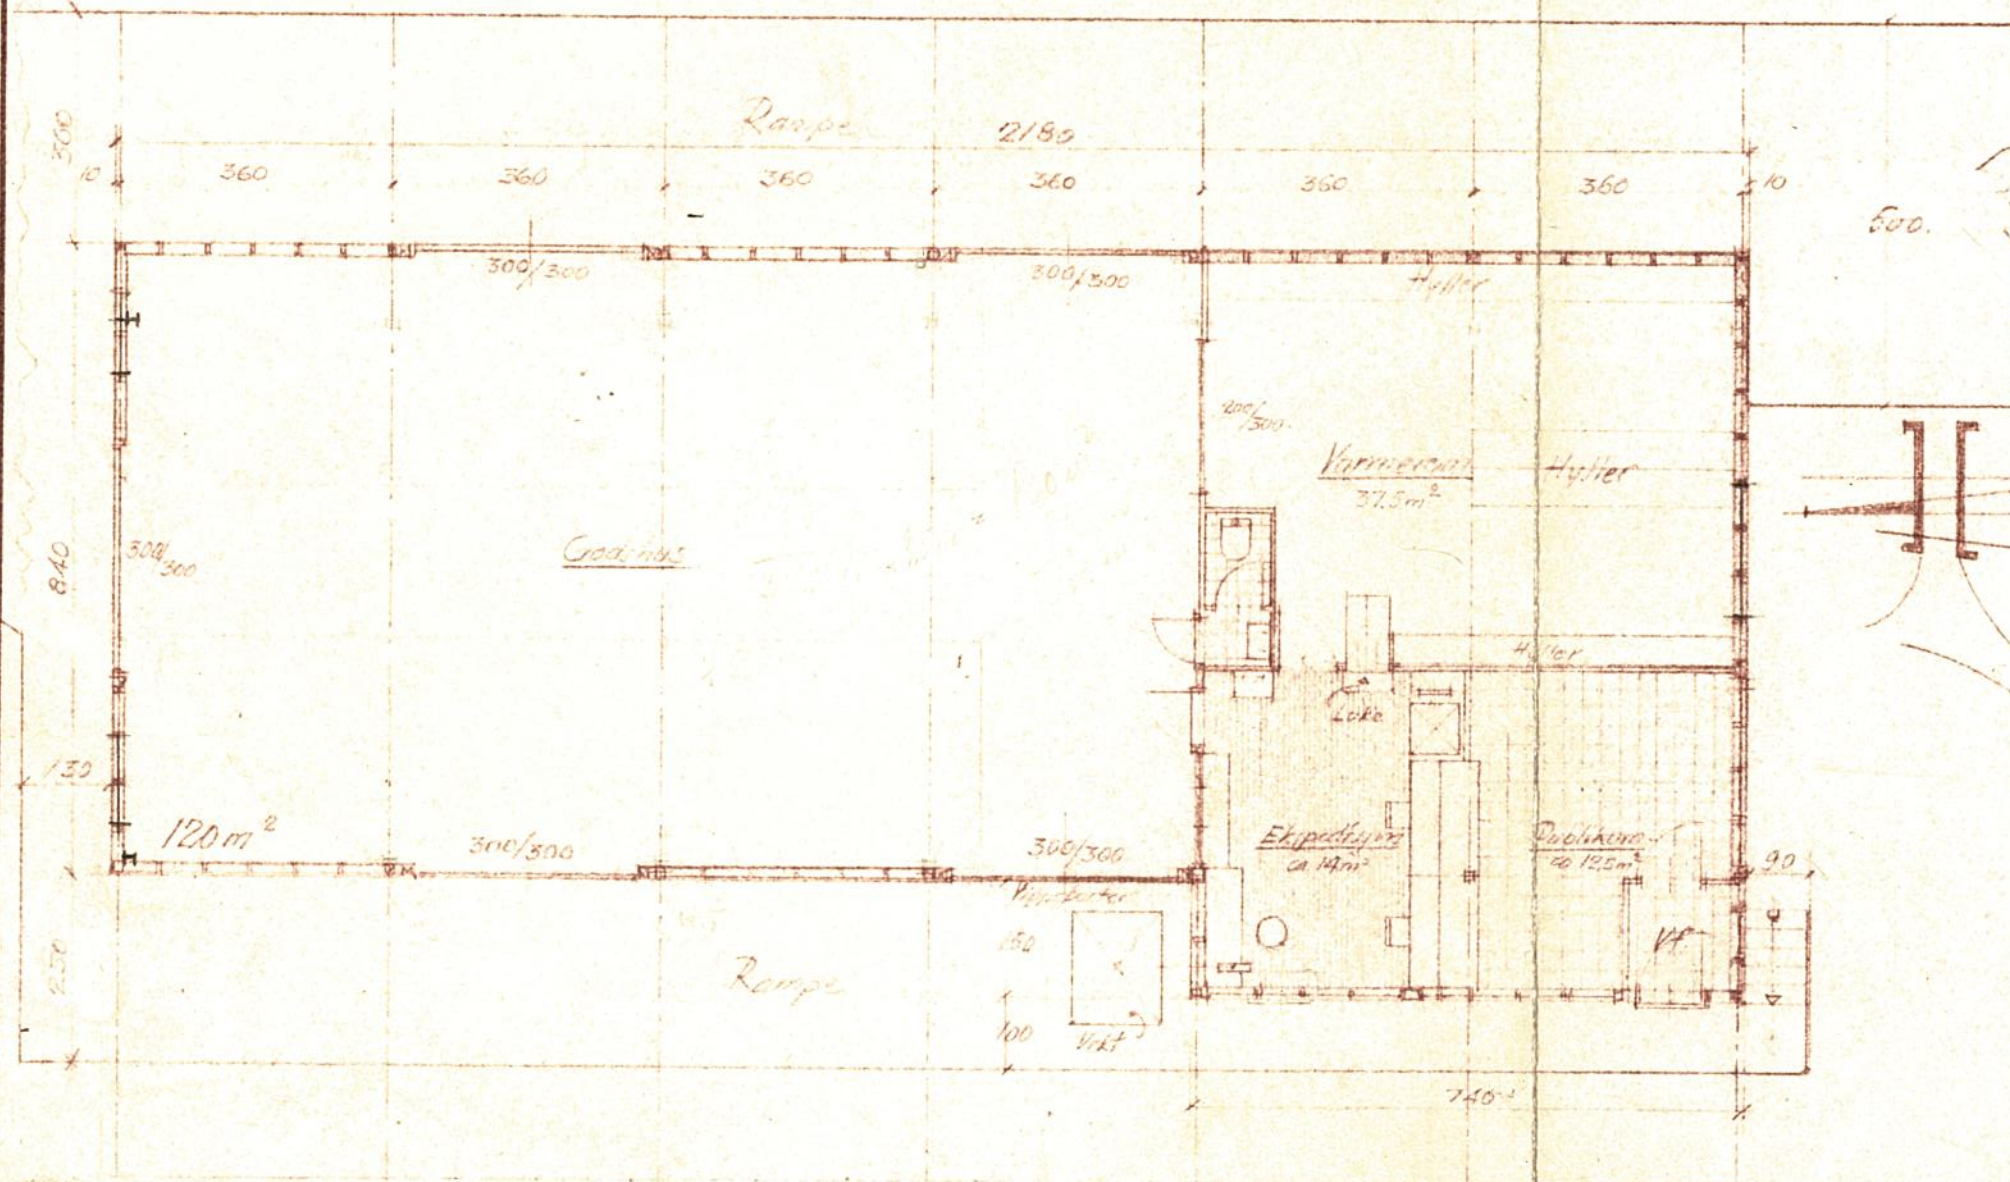

Grannplan

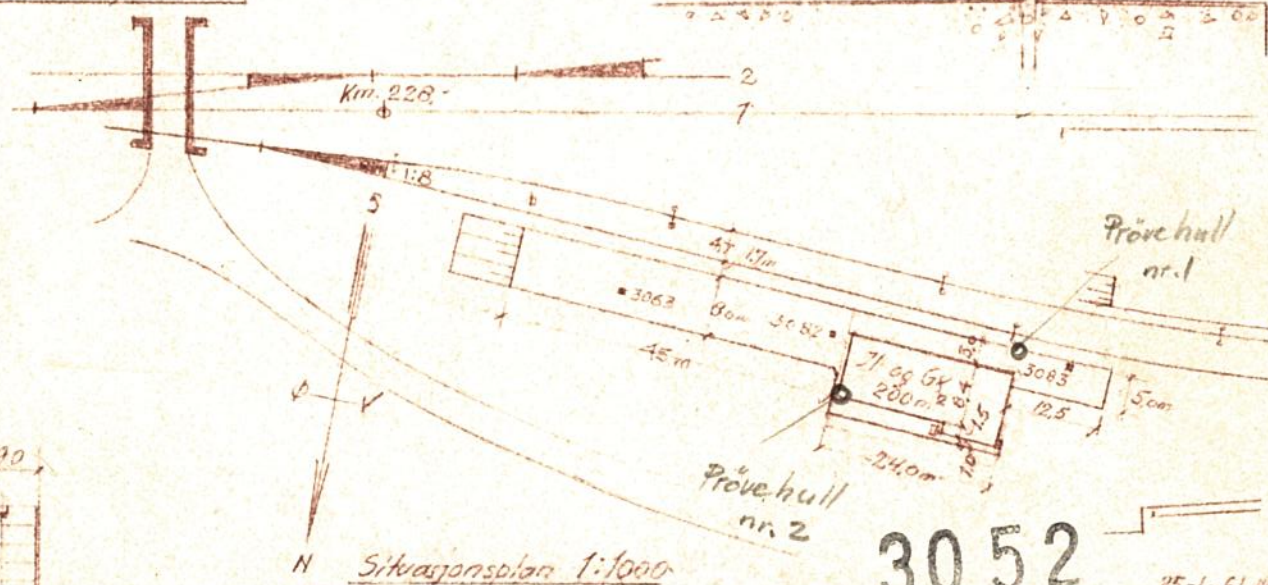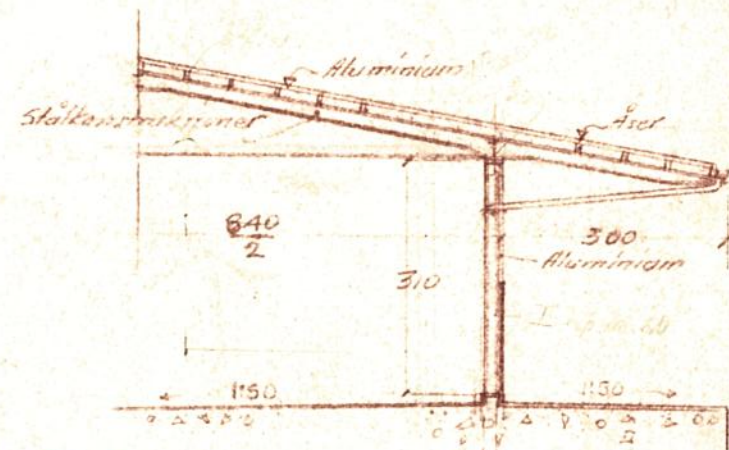

Situasjonsplan 1:1000

3052

25-1-61 H.C.

Forslag:	Målestokk		Tegn.	9/10-61
	1/100		Trac.	L. Kellings
	1/1000		Kfr.	
	Erstatning for:			
Nytt II-og gxbygg				
Al stasjon		Bd. Bnr.		
Norges Statsbaner Bergen distrikt		Erstattet av:		