


Profil C

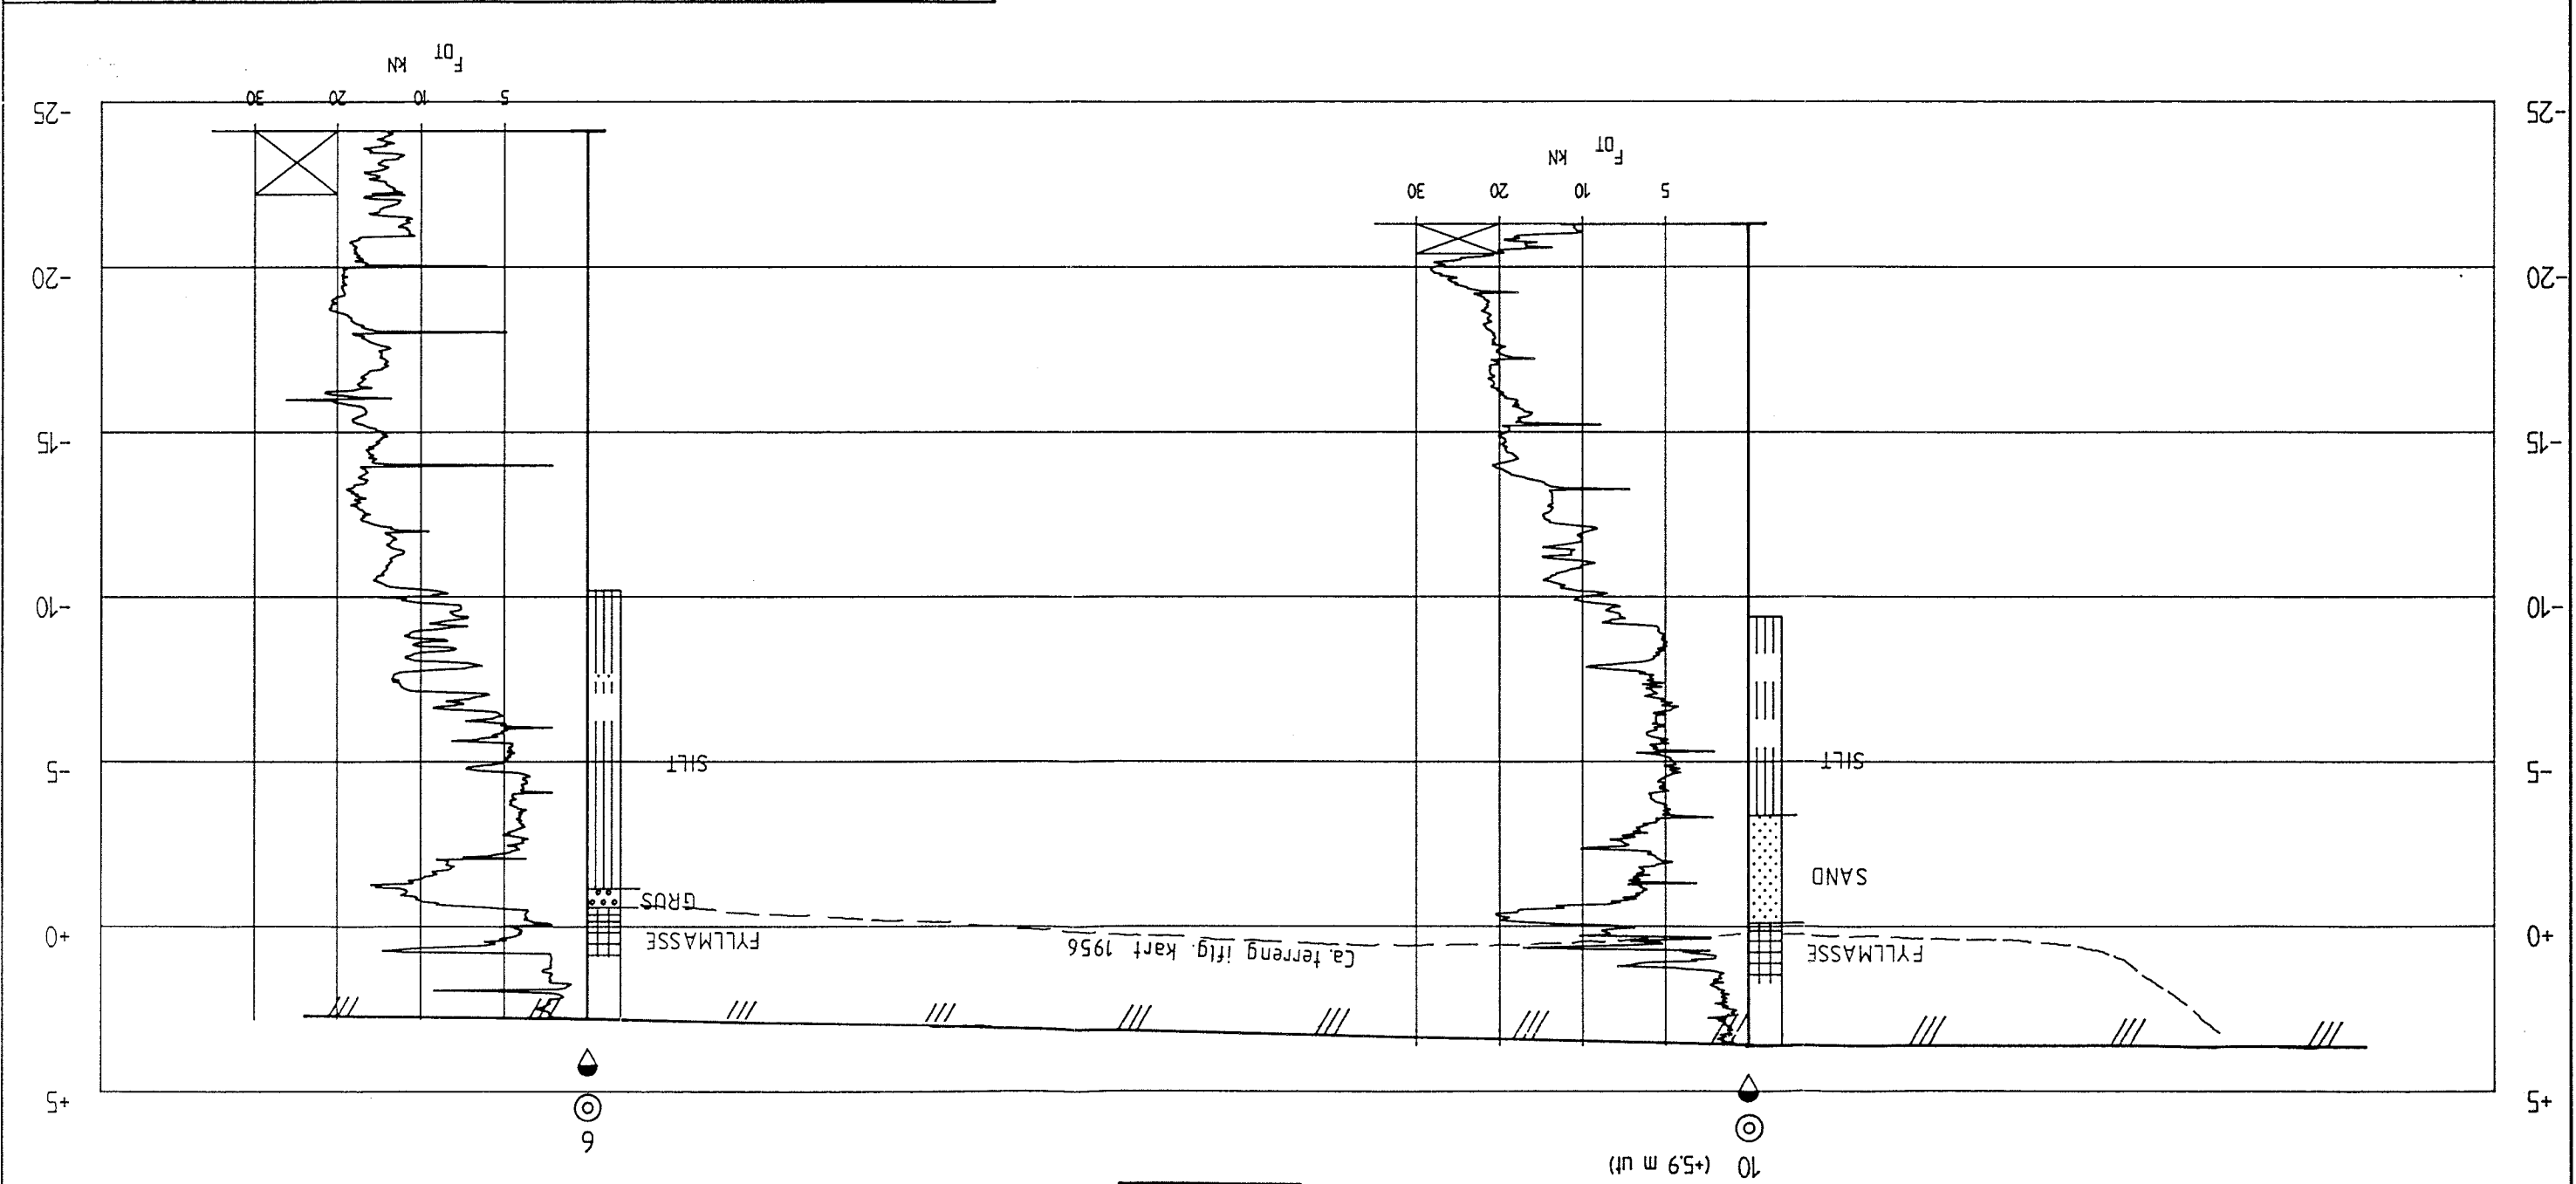

KORR.		KORREKSJONEN GJELDER		SIGN.	DATO
VEFSN KOMMUNE		HELGELAND POLITIKAMMER		MÅLSTOKK	
PROFIL C		Boreresultater		TEGNET AV	
00		KONTR.		DATO	
30.09.96		OPDRAG		BILAG	
11529		TEGN. NR.		105	
Kommune		Rødgivende Ingeniør i		Geoteknikk og Ingeniørgeologi	

KORR.		KORREKSJONEN GJELDER	MÅLESTOKK		VEFSN KOMMUNE HELGELAND POLITIKAMMER		TEGNET AV		PROFIL B		Boreresultater		
SIGN.		DATO		1 : 200		00		KONTR.		30.09.96		OPDRAG	
11529		BILAG		4		TEGN. NR.		104		Geoteknikk og Ingeniørlogi		Kommune	

