


Profil C-C

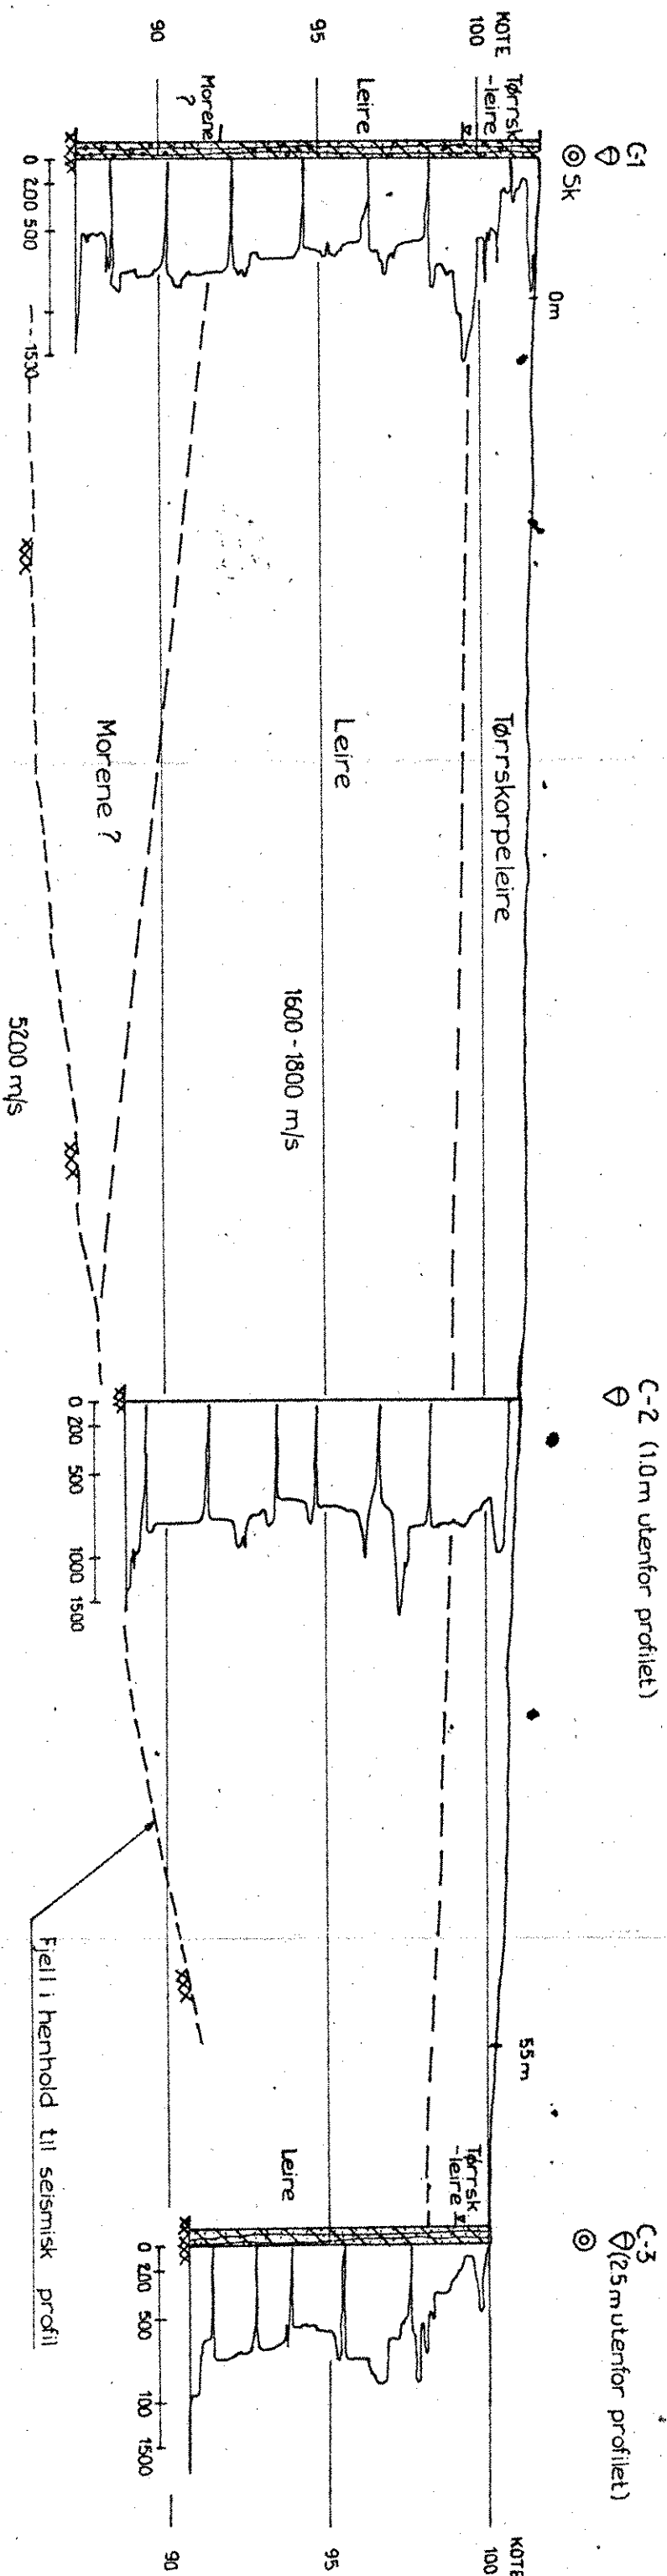

|   |      |                  |           |
|---|------|------------------|-----------|
| c   |      |                  |           |
| b   |      |                  |           |
| a   |      |                  |           |
| Rev.  | Dato | Sign.            |           |
| Oppdragsgiver: STATENS BYGGE- OG EIENDOMSDIREKTORAT |      |                  |           |
| Anlegg: UNDERVISNING- OG INSTITUTTBYGG, NLH         |      |                  |           |
| Sted: SØRHELLINGA, AS                               |      |                  |           |
| Profil C-C  |      | Målestokk        | Mål 1:200 |
|   |      | Beregnet         | AS        |
|   |      | Tegn.            | 28.10.74  |
|   |      | Kr.              | 7.7.74    |
| A/s GEOTEAM   |      | Tegn. nr. 4015-3 |           |
| GEOTEAM   |      |                  |           |